





VIVIENDA 02

Bloque 01 - Portal 01- 1ºB
Avda Carlota Alessandri 184,
29620, Torremolinos, Málaga

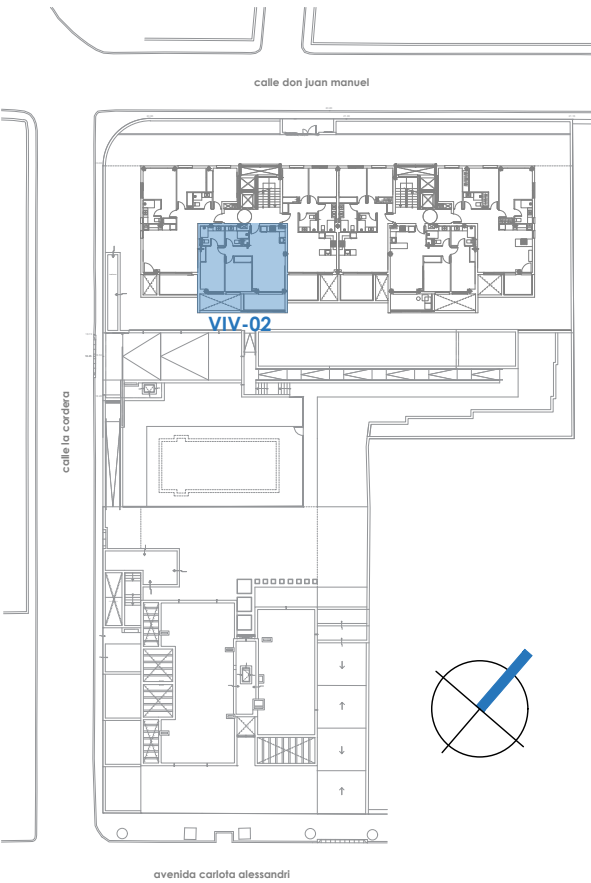

BLOQUE 01 Planta primera

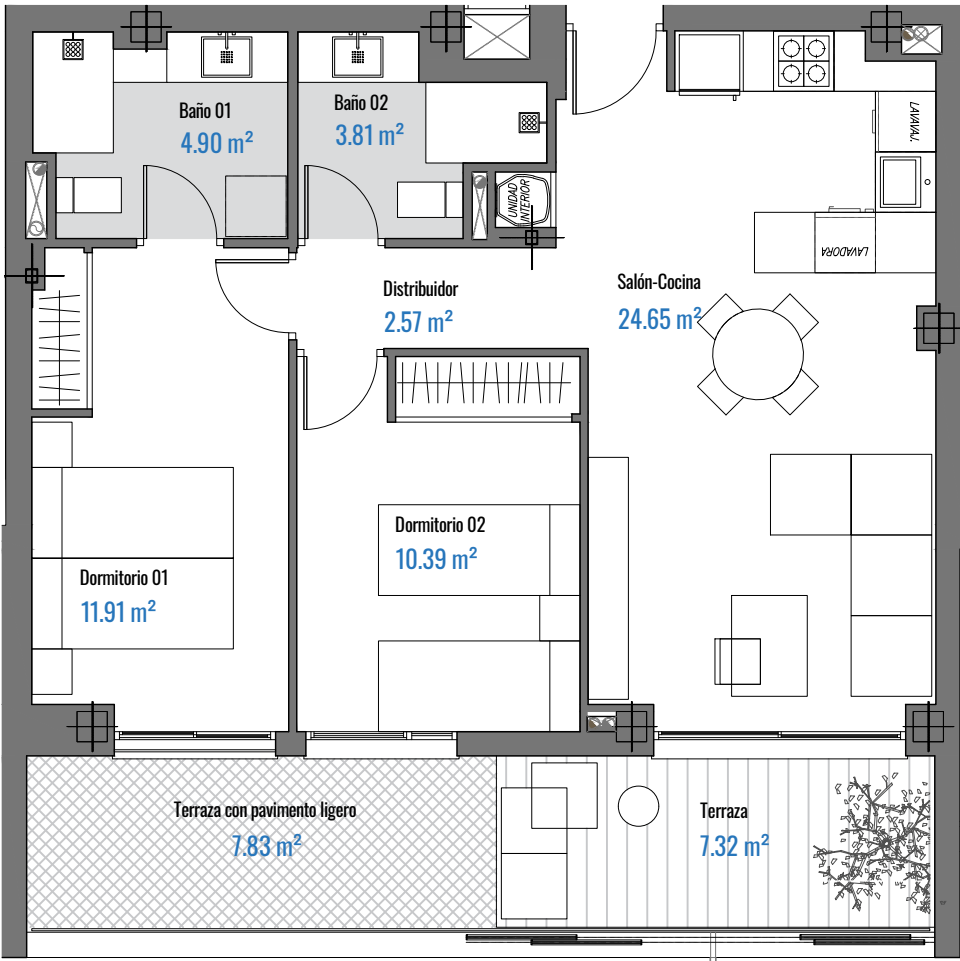

Cuadro de Superficies

SUP. ÚTIL INTERIOR DE VIVIENDA:	58.23 m²
SUP. ÚTIL TERRAZA:	7.32 + 7.83 m²
SUP. ÚTIL S/D J.A.218/2005:	61.14 m²
SUP. CONSTRUIDA INTERIOR:	65.2 m²
SUP. CONSTRUIDA TERRAZA CUBIERTA	9.6 m²
SUP. CONSTRUIDA P.P.Z.S/D J.A 218/2005:	68.46 m²
REPARTO ZONAS COMUNES	21.21 m²



ESCALA 1/75

