



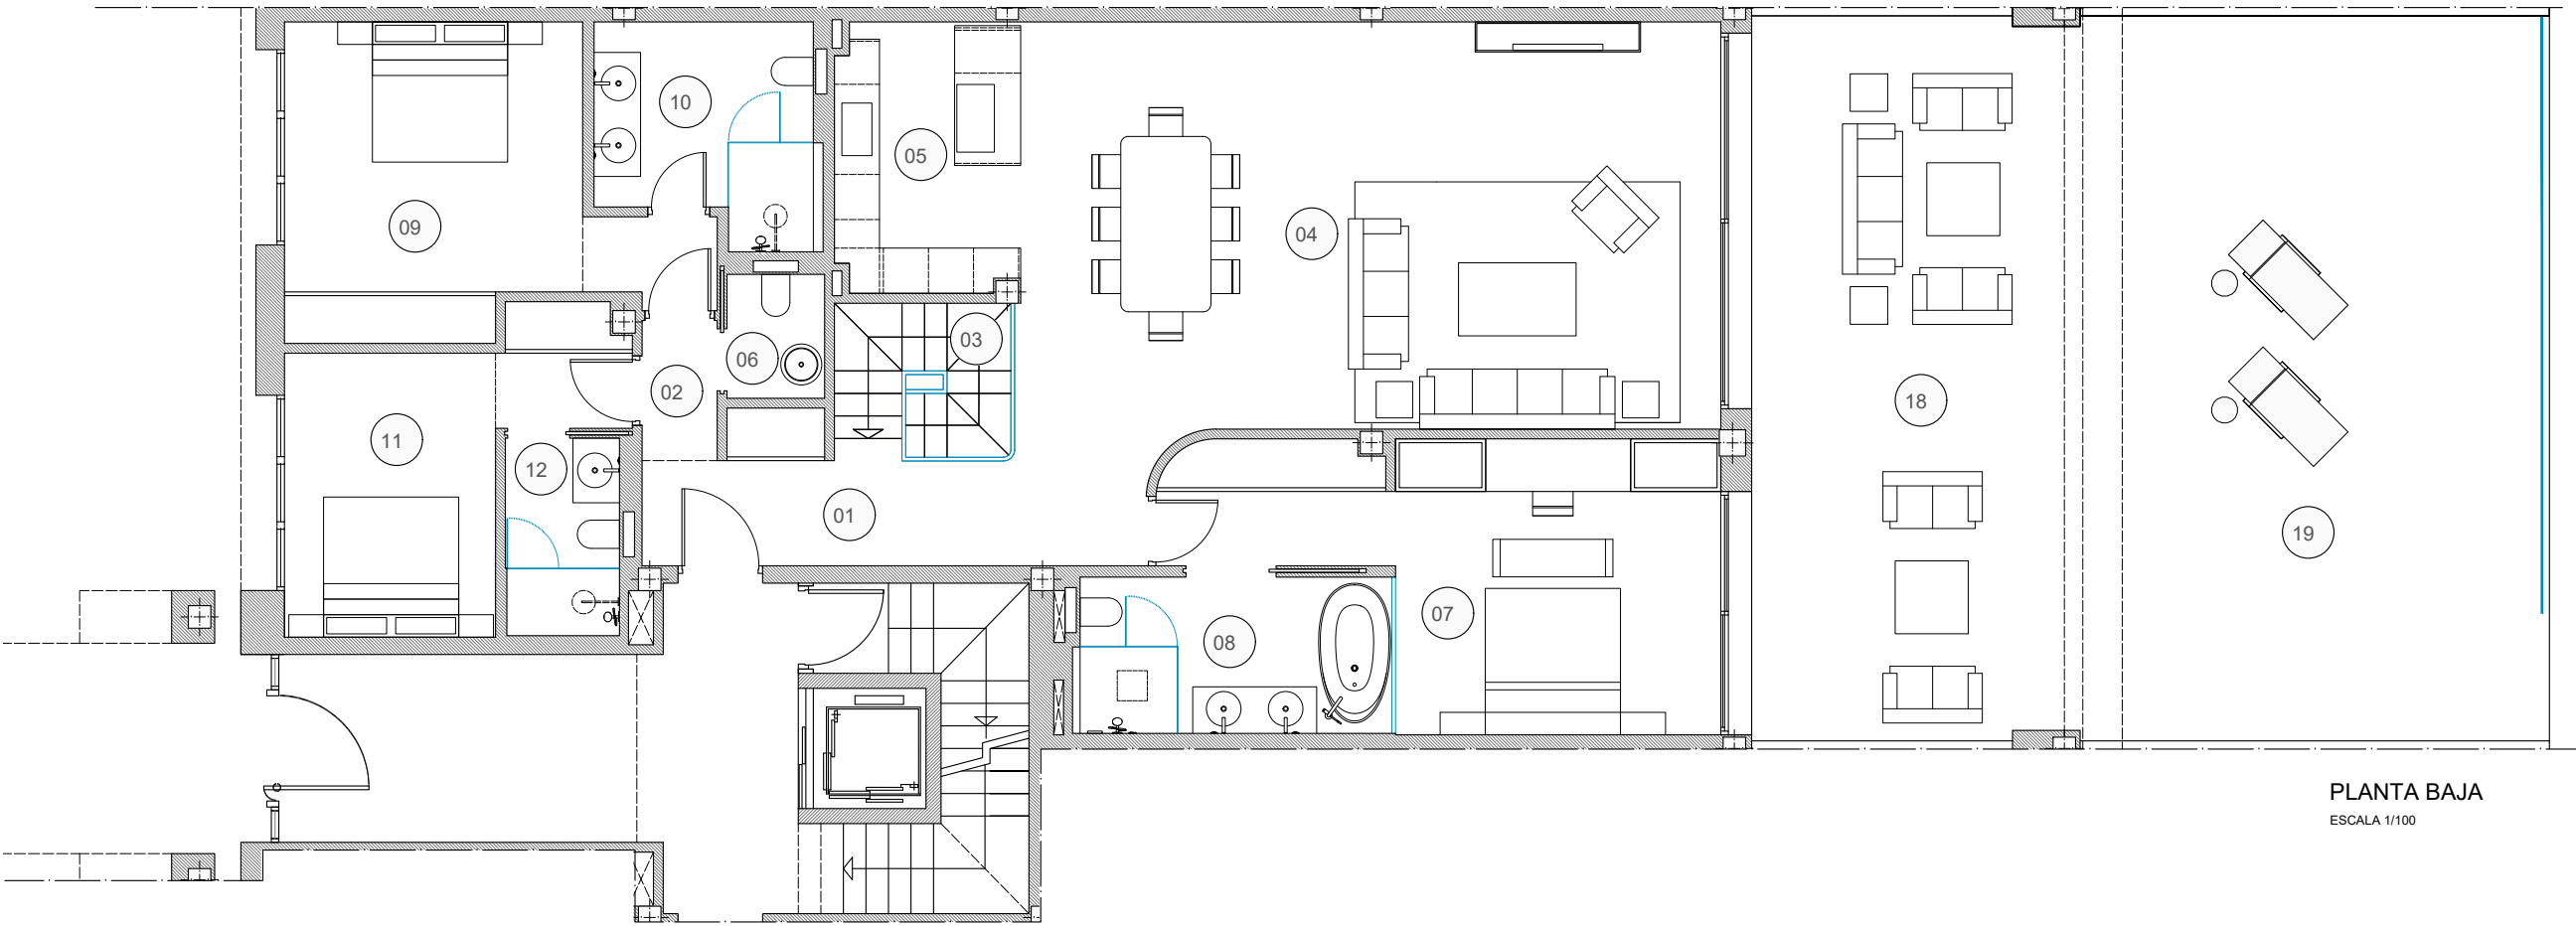

PLANTA BAJA

ESCALA 1/100

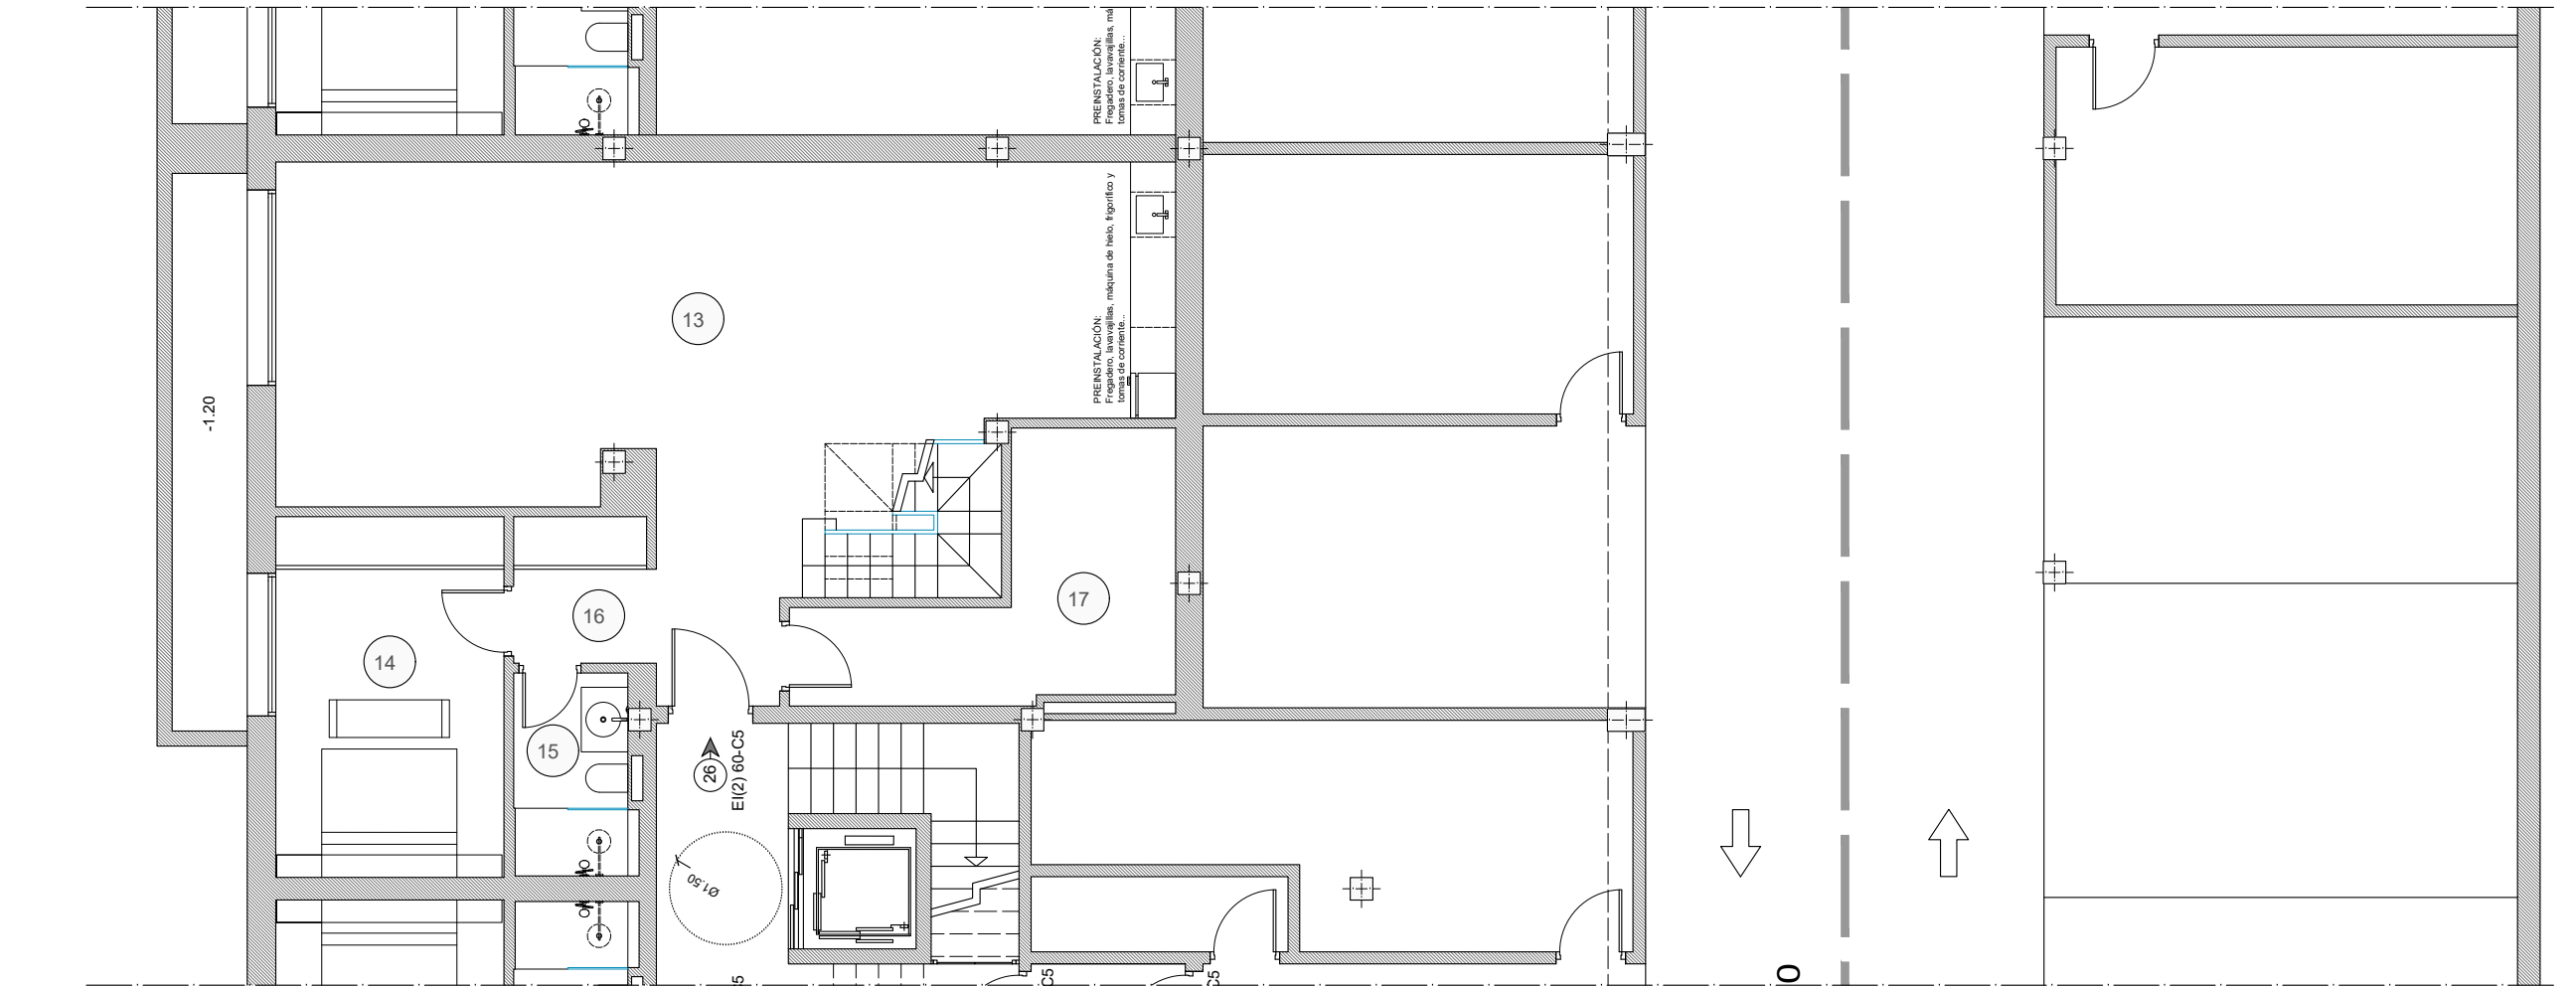

PLANTA SÓTANO

ESCALA 1/100

FASE 3 EPIC
BLOQUE 7 - VIVIENDA 26


superficies útiles interiores	
Estancia	Metros ²
01 vestíbulo	11,50 m ²
02 distribuidor	1,87 m ²
03 escalera	4,77 m ²
04 salón - comedor	50,18 m ²
05 cocina	8,60 m ²
06 aseo	2,15 m ²
07 dormitorio I	22,30 m ²
08 baño I	8,75 m ²
09 dormitorio II	18,05 m ²
10 baño II	7,90 m ²
11 dormitorio III	13,55 m ²
12 baño III	3,98 m ²
13 salon multiusos(sótano)	55,65 m ²
14 dormitorio (sótano)	14,55 m ²
15 trastero (sótano)	3,62 m ²
16 baño (sótano)	4,10 m ²
17 s.maquinas(sótano)	11,70 m ²
TOTAL	243,22 m²

superficies útiles exteriores	
18 porche	47,35 m ²
19 terraza	54,88 m ²
TOTAL	102,23 m²

total útil según decreto 218/2005	
INTERIOR	243,22 m ²
EXTERIOR 10 %	10,22 m ²
TOTAL ÚTIL	253,44 m²

Sup. Construida Planta Baja	177,49 m ²
Sup. Construida Planta Sótano	109,12 m ²
Sup. Construida Porches	49,38 m ²
Sup. Construida Terrazas	56,00 m ²
TOTAL CONSTRUIDA	391,99 m²

ANEXO: SUP.CONST. PLANTA SÓTANO	
TRASTERO Nº33	21,75 m ²
PLAZA DE GARAJE Nº63	22,10 m ²
PLAZA DE GARAJE Nº67	22,35 m ²

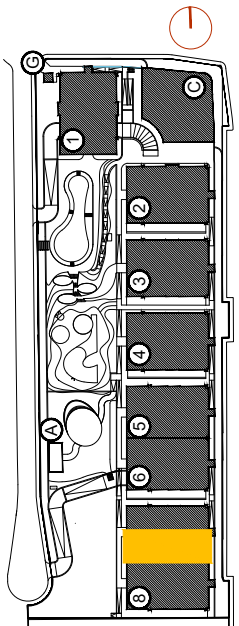

EPIC
MARBELLA