


Observaciones: La Promotora podrá realizar las modificaciones que estime necesarias por exigencias de orden técnico, comercial, jurídico o de disponibilidad. Las superficies detalladas son aproximadas. El equipamiento de la vivienda será el indicado en la memoria de calidades, no siendo objeto de entrega el mobiliario ha sido representado a efectos meramente decorativos. Versión 01.

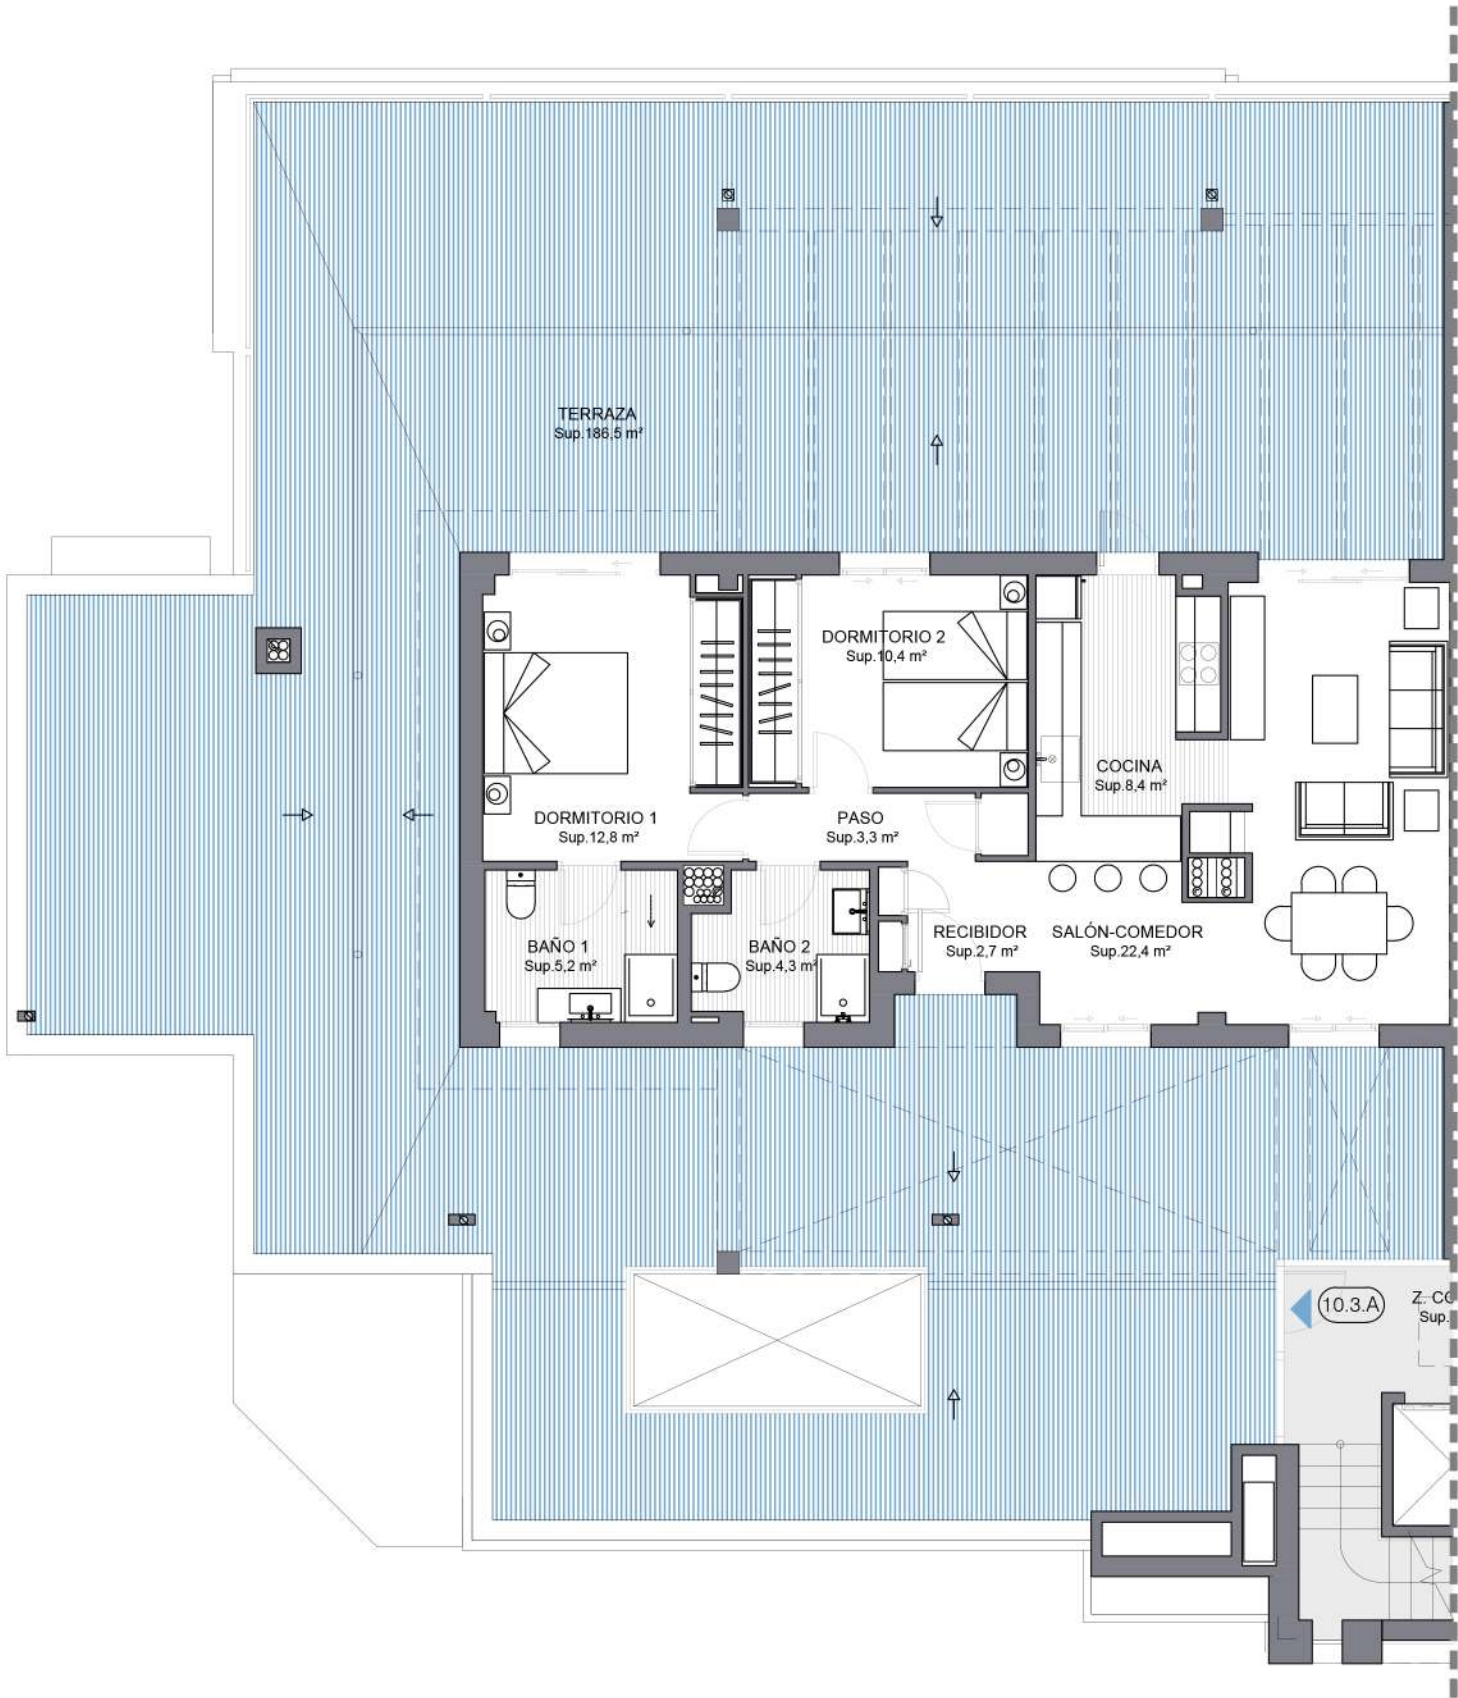

DREAMGOLF

VIVIENDA 10.3.A

Bloque 10 Portal 1 Esc. 1 Letra A
Planta P3



SUPERFICIES

Superficie útil vivienda	69,4 m²
Superficie útil de terraza	186,5 m²
Superficie útil total vivienda	255,9 m²
Superficie construida total CCC	99,1 m²
Superficie exterior privada	203,2 m²
Superficie útil Decreto 218/2005	76,4 m²
Superficie construida Decreto 218/2005	92,0 m²

