



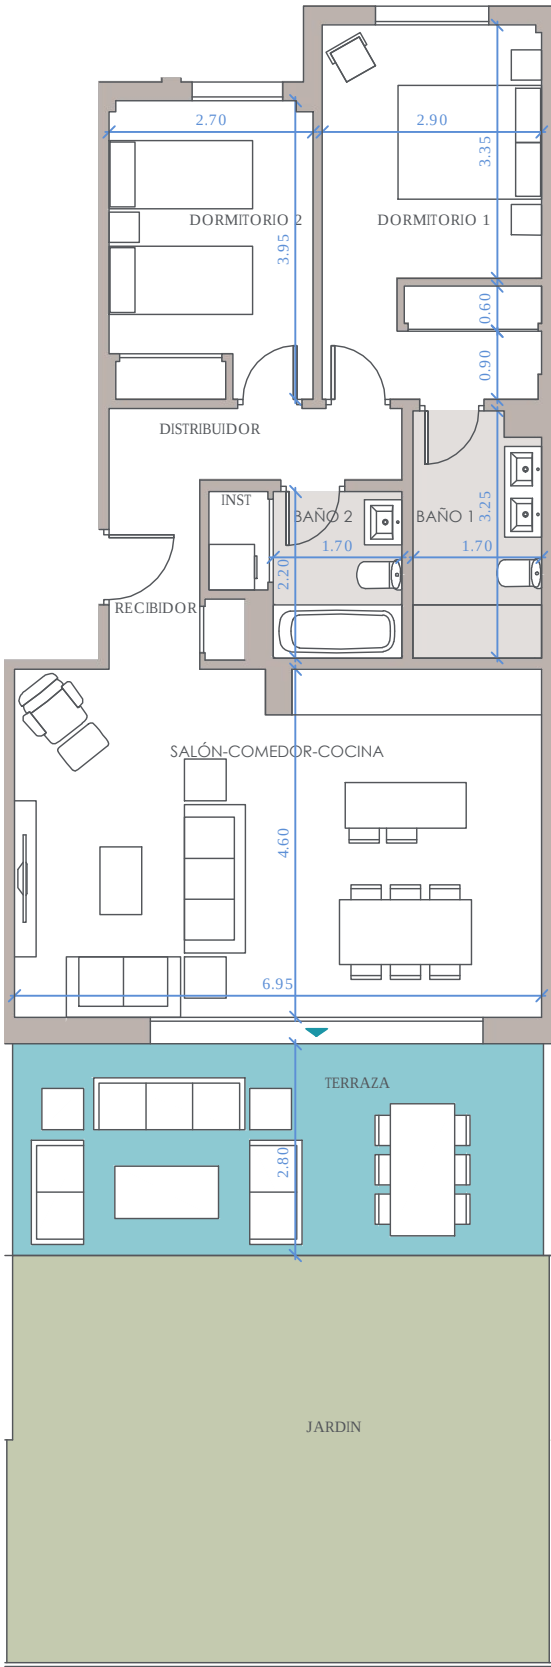

PLANTA BAJA. P16.LB
Nº Edición: V2.0
Fecha: ABRIL 2023

Plano de conjunto

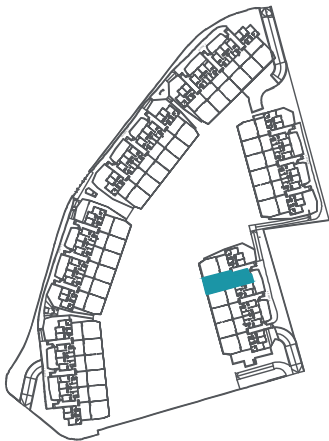

Cuadro de superficies

Recibidor	3,40 m²
Salón-comedor-cocina	31,80 m²
Instalaciones	1,00 m²
Distribuidor	3,60 m²
Dormitorio Principal	14,00 m²
Dormitorio 2	10,40 m²
Baño 1	5,30 m²
Baño 2	3,70 m²

Terraza	20,00 m²
Jardín	36,40 m²

Superficie útil de vivienda:	73,20 m²
Superficie útil de vivienda s/D J.A. 218/2005:	80,52 m²
Superficie útil exteriores:	56,40 m²

Superficie constr. de vivienda c.c.:	97,00 m²
Sup. constr. de vivienda c.c. s/D J.A. 218/2005:	107,75 m²
Sup. constr. de espacios exteriores	59,00 m²

