


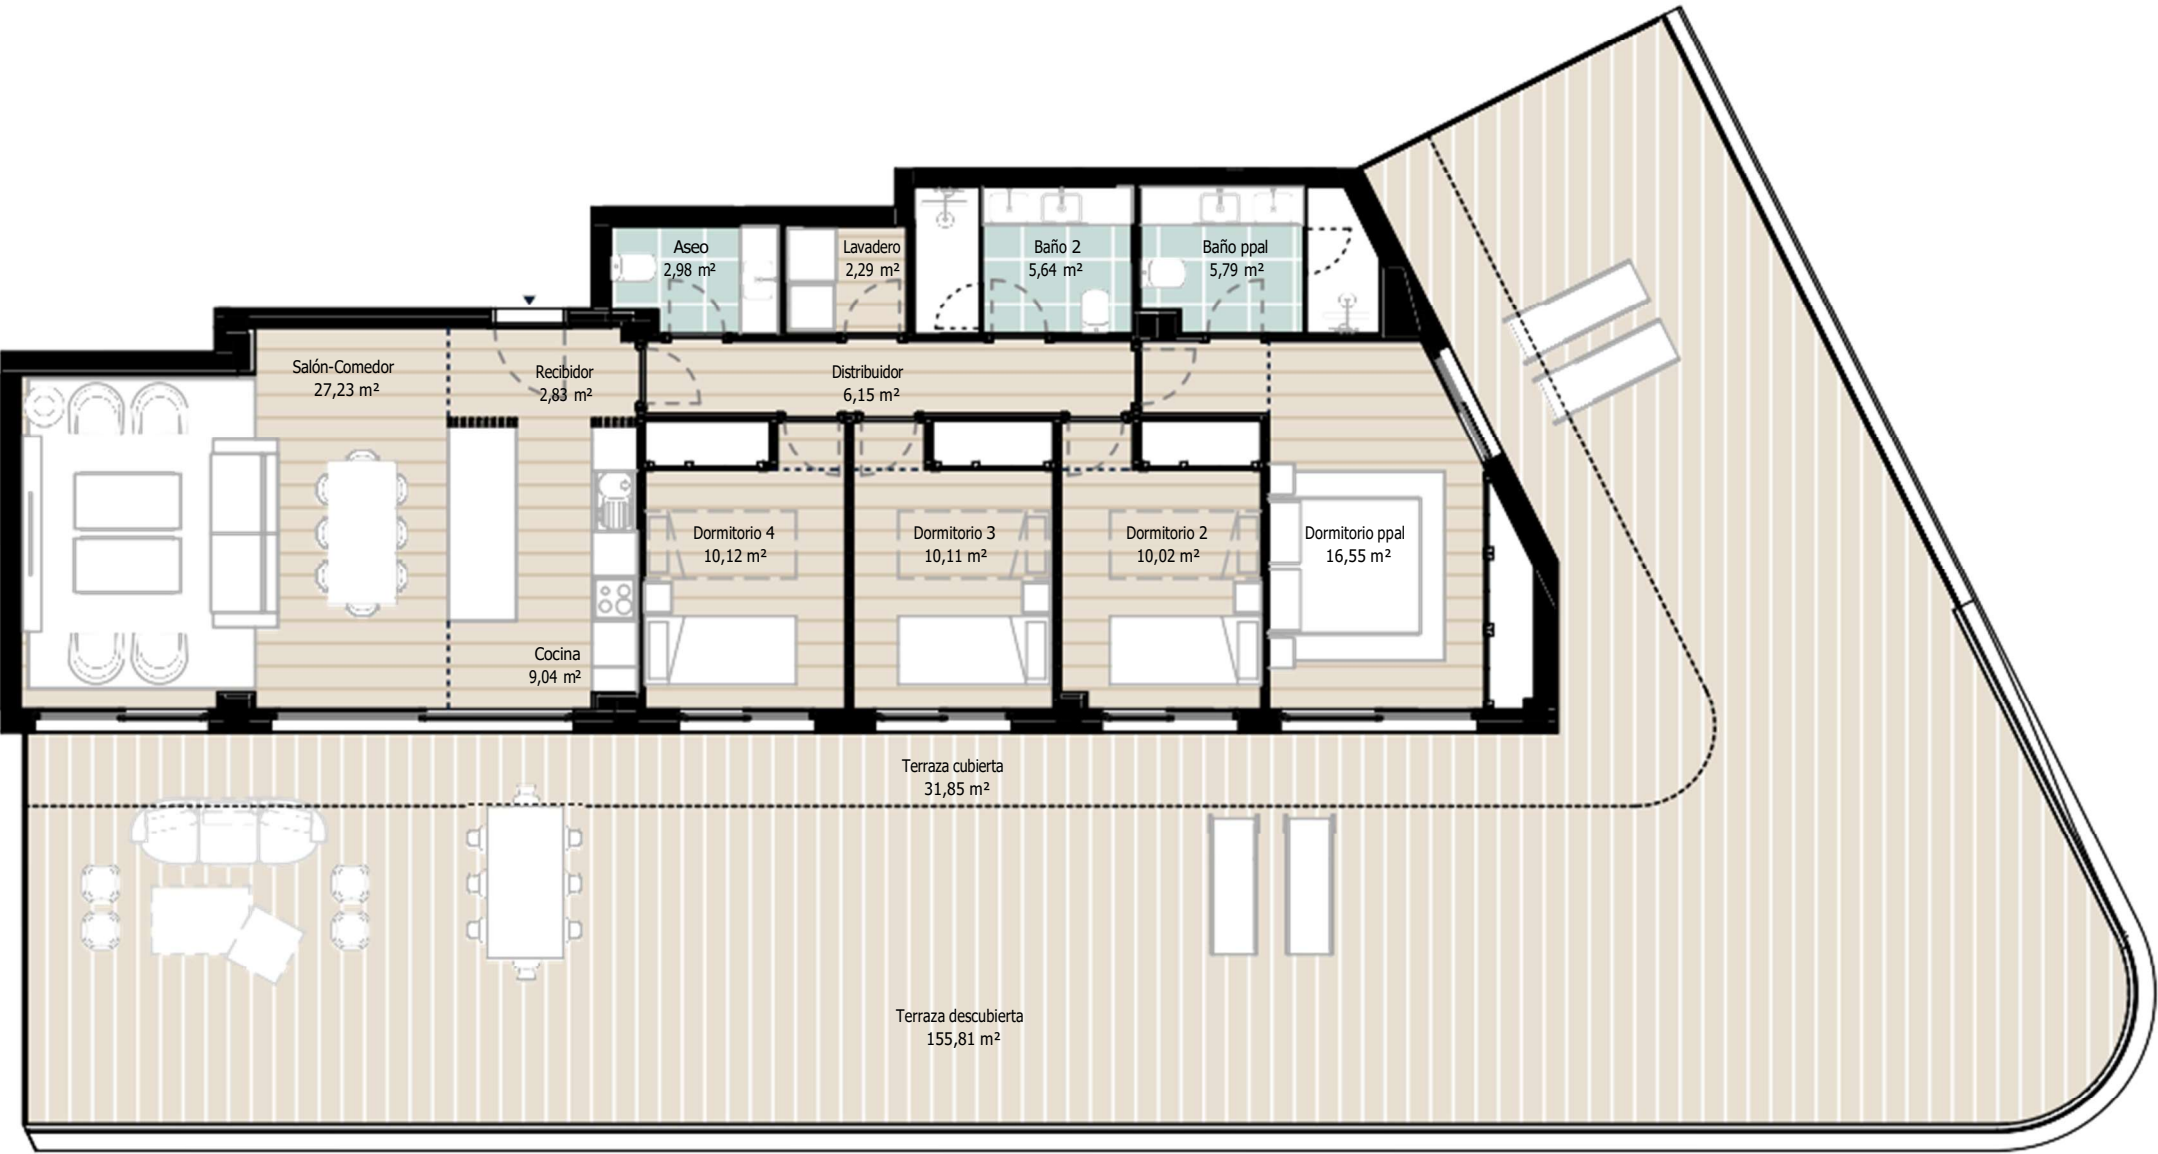

■ AVISO:  
El presente documento es de carácter informativo, no contractual. Las superficies referidas en este plano son orientativas y pueden sufrir variaciones por razones técnicas, legales o de ejecución.  
El mobiliario que figura en este plano es orientativo y no forma parte del producto vendido.



BLOQUE 2 - PORTAL 1 - VIVIENDA ÁTICO B

SUPERFICIES ÚTILES Y CONSTRUIDAS

|                                                            |           |
|------------------------------------------------------------|-----------|
| - Sup. Útil Interior Vivienda                              | 108,74 m² |
| - Sup. Útil Terraza Cubierta                               | 31,85 m²  |
| - Sup. Útil Terraza Descubierta                            | 155,81 m² |
| - Sup. Útil Total Vivienda                                 | 296,40 m² |
| - Sup. Cons. Int. Vivienda + zzcc                          | 154,01 m² |
| - Superficie Construida Total (interior + exterior + zzcc) | 342,98 m² |

CUADRO DE SUPERFICIES 218/2005

|                                          |           |
|------------------------------------------|-----------|
| - Superficie Útil Decreto 218/2005       | 119,61 m² |
| - Superficie Construida Decreto 218/2005 | 166,64 m² |

