


BLOQUE 5 / PORTAL 9


PLANTA PRIMERA / VIVIENDA A

	SUP. ÚTIL INT/EXT	
Recibidor	2,04 m <sup>2</sup>	int
Salón-Comedor	24,01 m <sup>2</sup>	int
Cocina	8,38 m <sup>2</sup>	int
Dormitorio Principal	13,18 m <sup>2</sup>	int
Dormitorio 2	10,35 m <sup>2</sup>	int
Baño Principal	4,06 m <sup>2</sup>	int
Baño Secundario	3,69 m <sup>2</sup>	int
Distribuidor 1	1,81 m <sup>2</sup>	int
Distribuidor 2	1,86 m <sup>2</sup>	int
Lavadero	1,52 m <sup>2</sup>	int
Terraza Cubierta	10,92 m <sup>2</sup>	ext
Terraza Descubierta	3,55 m <sup>2</sup>	ext

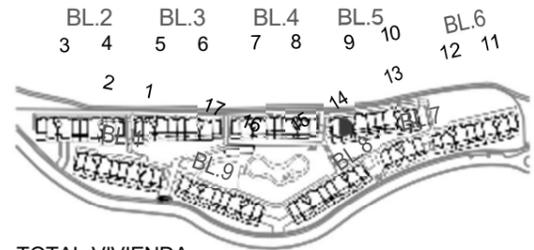

TOTAL VIVIENDA

Superficie útil Interior	70.90 m <sup>2</sup>
Superficie útil exterior	14.47 m <sup>2</sup>
Superficie construida con p.p.zc.	99.00 m <sup>2</sup>
Superficie útil s/Decreto 218/2005 del BOJA	77.99 m <sup>2</sup>
Superficie construida s/Decreto 218/2005 del BOJA	108.89 m <sup>2</sup>

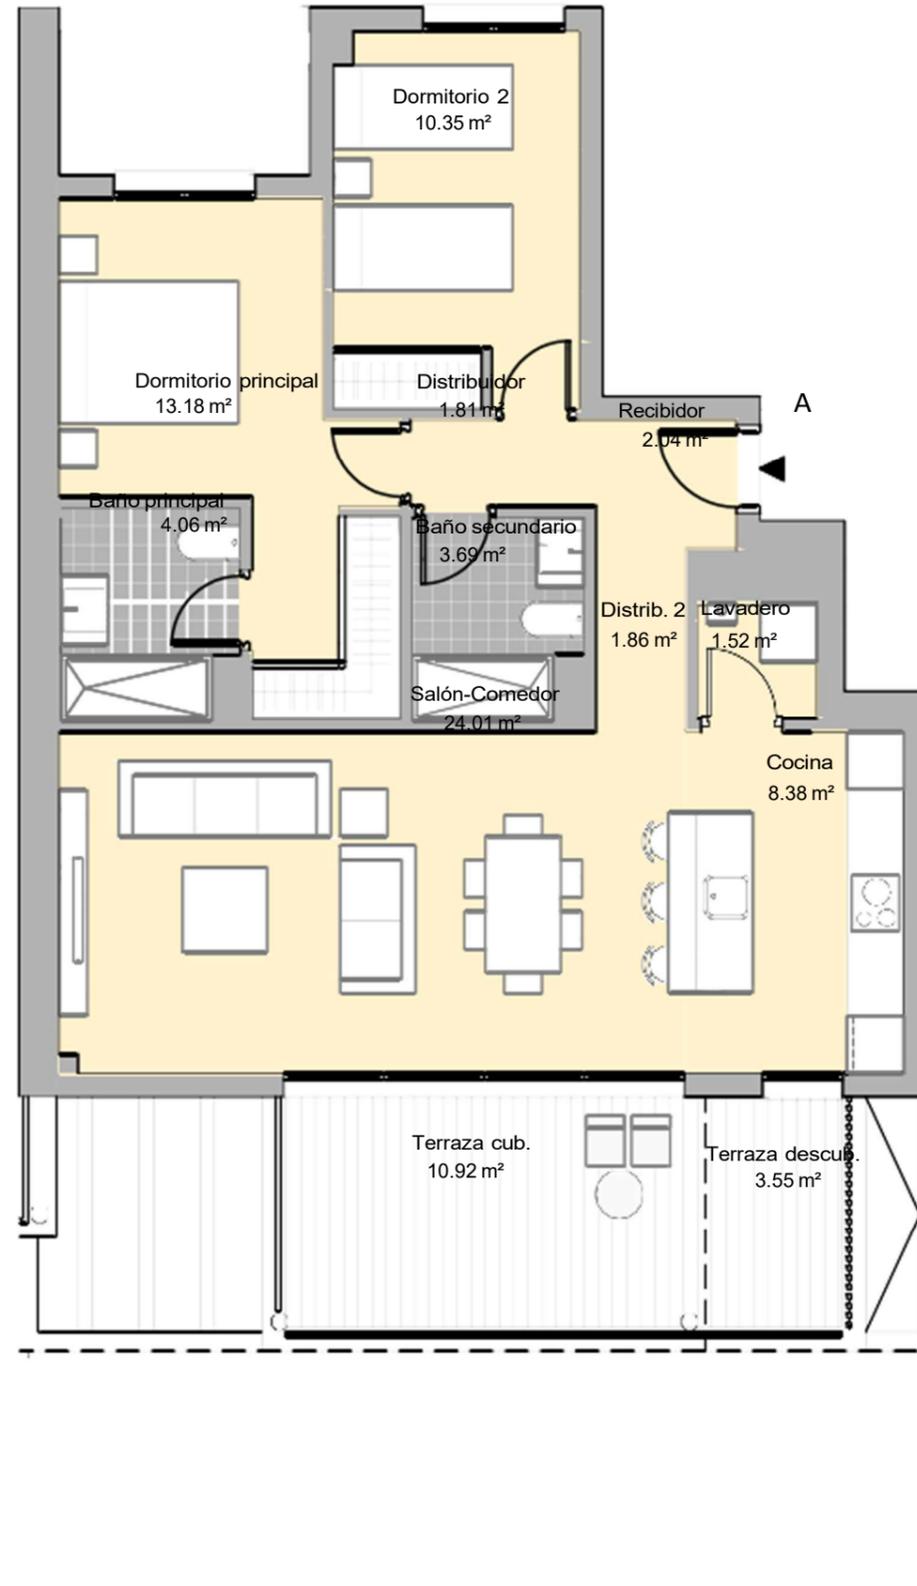

V.08 - ENERO 2024  
ESCALA GRÁFICA

0 1 2 3m