


Imágenes no contractuales y meramente ilustrativas sujetas a modificaciones de orden técnico, jurídico o comercial de la dirección facultativa o autoridad competente. Las infografías de las fachadas, elementos comunes y restantes espacios orientativos y podrán ser objeto de verificación o modificación en los proyectos técnicos. El mobiliario de las infografías interiores no está incluido y el equipamiento de las viviendas será el indicado en la correspondiente memoria de calidades. La certificación energética se corresponde con la establecida en proyecto en trámite. Toda la información y entrega de documentación se hará según lo establecido en el Real Decreto 515/1989 y demás normas que pudieran complementarlo ya sean de carácter estatal o autonómico.


Vivienda 11





SUPERFICIES

	SUP. ÚTIL (m ²)	SUP. CONSTRUIDA (m ²)
Sótano	99,54	113,91
Planta Baja	63,04	75,27
Planta Primera	60,02	76,58
Cubierta	7,84	11,98
	230,44	277,73
Garaje	13,19	13,16
Porche	18,83	20,46
Terrazas	96,62	113,69
	128,64	147,31
Superficie Parcela V11(m ²)		163,34
Superficie Zonas Verdes (m ²)		82,70
DECRETO 218/2005		
Superficie Útil (m ²)		253,48
Superficie Construida (m ²)		305,49

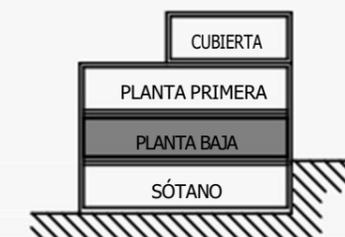

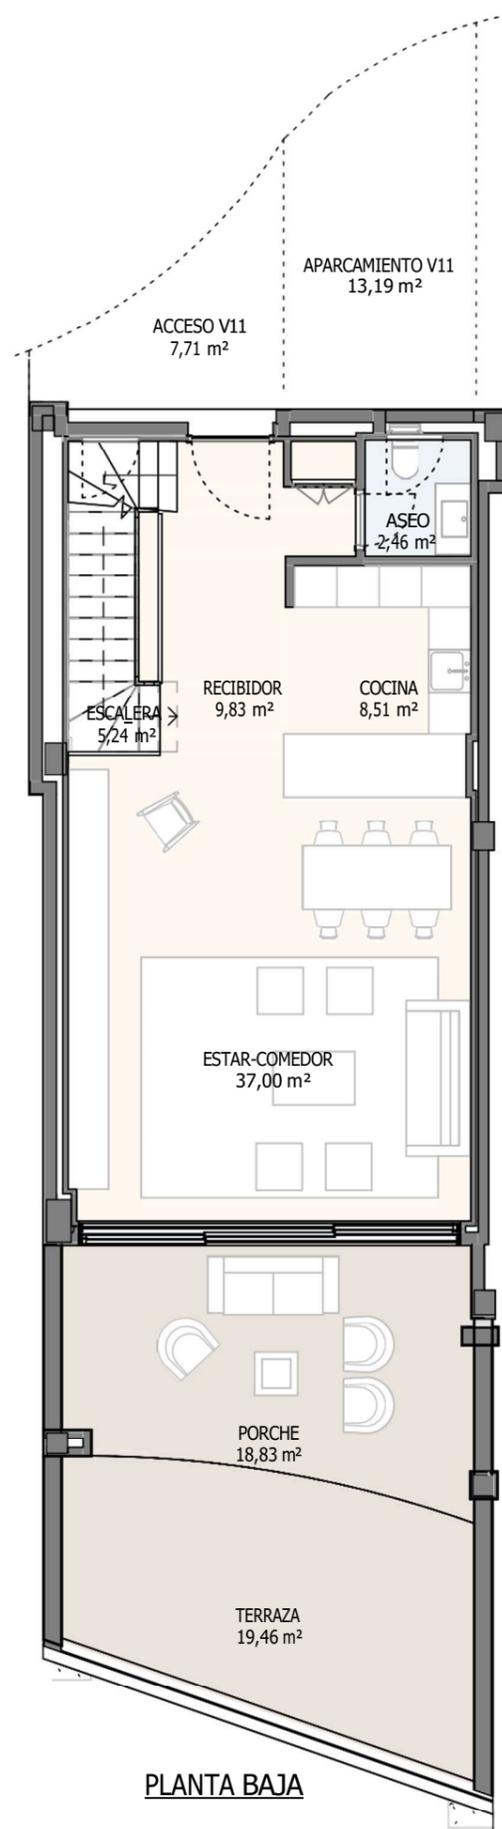

PLANTA BAJA

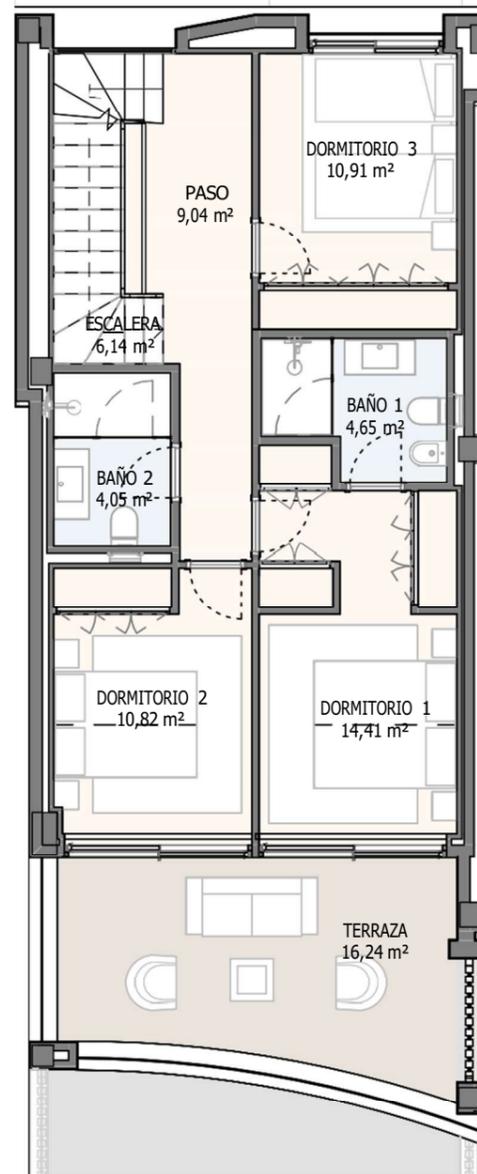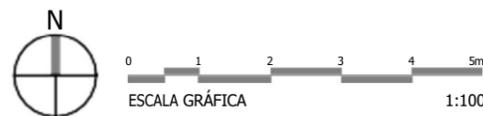

PLANTA PRIMERA


DORMITORIO 3
10,91 m²

BAÑO 1
4,65 m²




SUPERFICIES


	SUP. ÚTIL (m ²)	SUP. CONSTRUIDA (m ²)
Sótano	99,54	113,91
Planta Baja	63,04	75,27
Planta Primera	60,02	76,58
Cubierta	7,84	11,98
	230,44	277,73
Garaje	13,19	13,16
Porche	18,83	20,46
Terrazas	96,62	113,69
	128,64	147,31
Superficie Parcela V11(m ²)		163,34
Superficie Zonas Verdes (m ²)		82,70
DECRETO 218/2005		
Superficie Útil (m ²)		253,48
Superficie Construida (m ²)		305,49

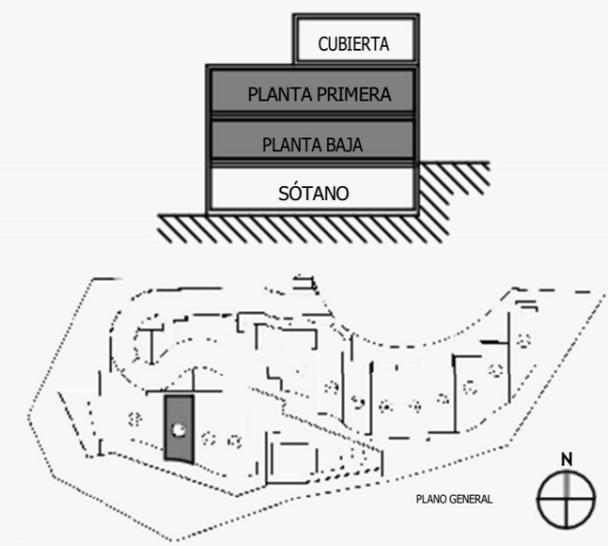


Imágenes no contractuales y meramente ilustrativas sujetas a modificaciones de orden técnico, jurídico o comercial de la dirección facultativa o autoridad competente. Las infografías de las fachadas, elementos comunes y restantes espacios orientativas y podrán ser objeto de verificación o modificación en los proyectos técnicos. El mobiliario de las infografías interiores no está incluido y el equipamiento de las viviendas será el indicado en la correspondiente memoria de calidades. La certificación energética se corresponde con la establecida en proyecto en trámite. Toda la información y entrega de documentación se hará según lo establecido en el Real Decreto 515/1989 y demás normas que pudieran complementarlo ya sean de carácter estatal o autonómico.

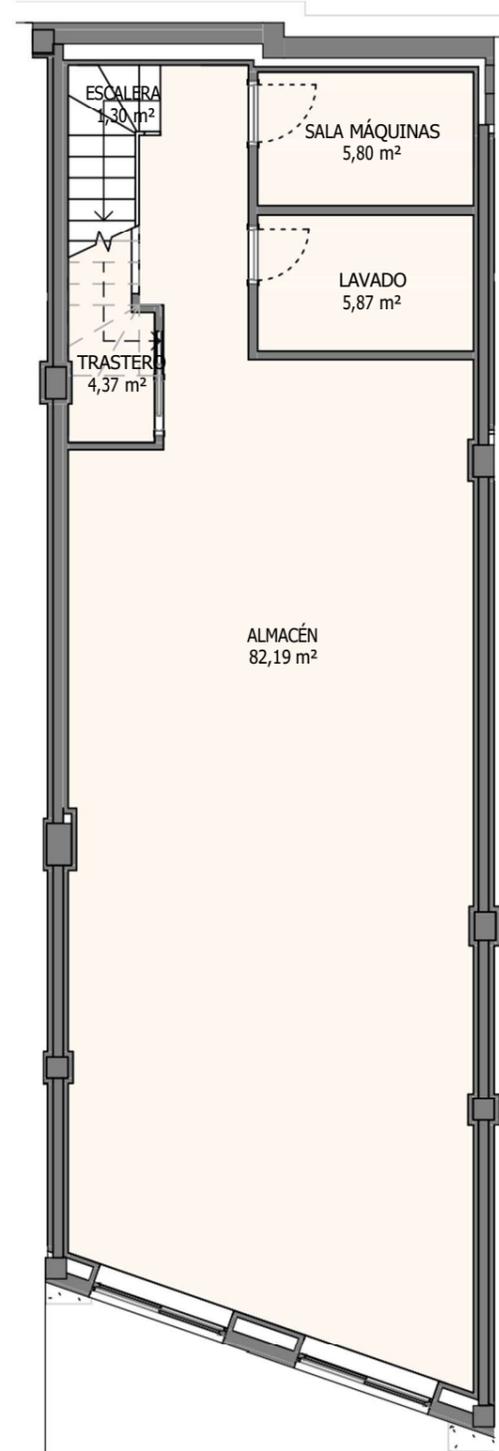

PLANTA SÓTANO

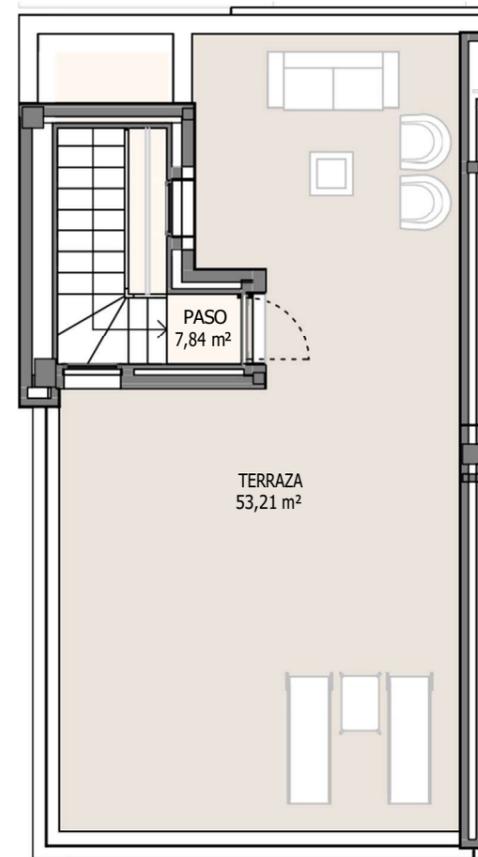

CUBIERTA

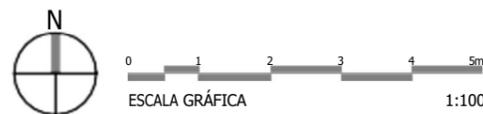

Imágenes no contractuales y meramente ilustrativas sujetas a modificaciones de orden técnico, jurídico o comercial de la dirección facultativa o autoridad competente. Las infografías de las fachadas, elementos comunes y restantes espacios orientativas y podrán ser objeto de verificación o modificación en los proyectos técnicos. El mobiliario de las infografías interiores no está incluido y el equipamiento de las viviendas será el indicado en la correspondiente memoria de calidades. La certificación energética se corresponde con la establecida en proyecto en trámite. Toda la información y entrega de documentación se hará según lo establecido en el Real Decreto 515/1989 y demás normas que pudieran complementarlo ya sean de carácter estatal o autonómico.

Vivienda 11



SUPERFICIES

	SUP. ÚTIL (m ²)	SUP. CONSTRUIDA (m ²)
Sótano	99,54	113,91
Planta Baja	63,04	75,27
Planta Primera	60,02	76,58
Cubierta	7,84	11,98
	230,44	277,73
Garaje	13,19	13,16
Porche	18,83	20,46
Terrazas	96,62	113,69
	128,64	147,31
Superficie Parcela V11(m ²)		163,34
Superficie Zonas Verdes (m ²)		82,70
DECRETO 218/2005		
Superficie Útil (m ²)		253,48
Superficie Construida (m ²)		305,49

