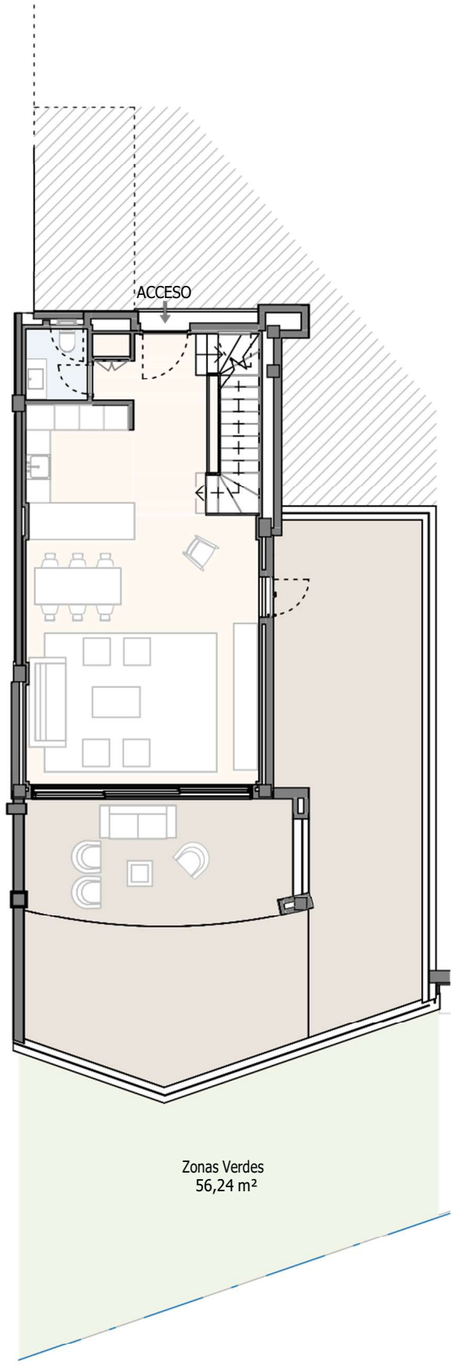

EMPLAZAMIENTO

N

0 1 2 3 4 5m

ESCALA GRÁFICA 1:150

Vivienda 13

SUPERFICIES

	SUP. ÚTIL (m²)	SUP. CONSTRUIDA (m²)
Sótano	102,12	122,82
Planta Baja	63,35	76,27
Planta Primera	60,00	75,30
Cubierta	8,28	12,52
	233,75	286,91
Garaje	12,25	12,25
Porche	19,62	21,41
Terrazas	134,31	153,17
	166,17	186,82

Superficie Parcela V13(m²)	257,75
Superficie Zonas Verdes (m²)	56,20

DECRETO 218/2005

Superficie Útil (m²)	257,13
Superficie Construida (m²)	315,60

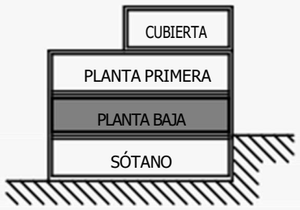

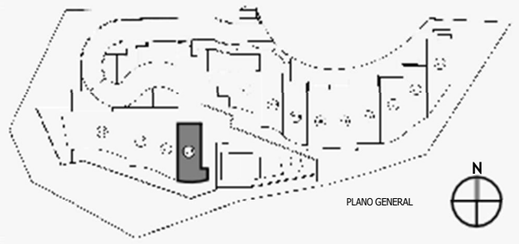

Imágenes no contractuales y meramente ilustrativas sujetas a modificaciones de orden técnico, jurídico o comercial de la dirección facultativa o autoridad competente. Las infografías de las fachadas, elementos comunes y restantes espacios orientativas y podrán ser objeto de verificación o modificación en los proyectos técnicos. El mobiliario de las infografías interiores no está incluido y el equipamiento de las viviendas será el indicado en la correspondiente memoria de calidades.
La certificación energética se corresponde con la establecida en proyecto en trámite.
Toda la información y entrega de documentación se hará según lo establecido en el Rea Decreto 515/1989 y demás normas que pudieran complementarlo ya sean de carácter estatal o autonómico.

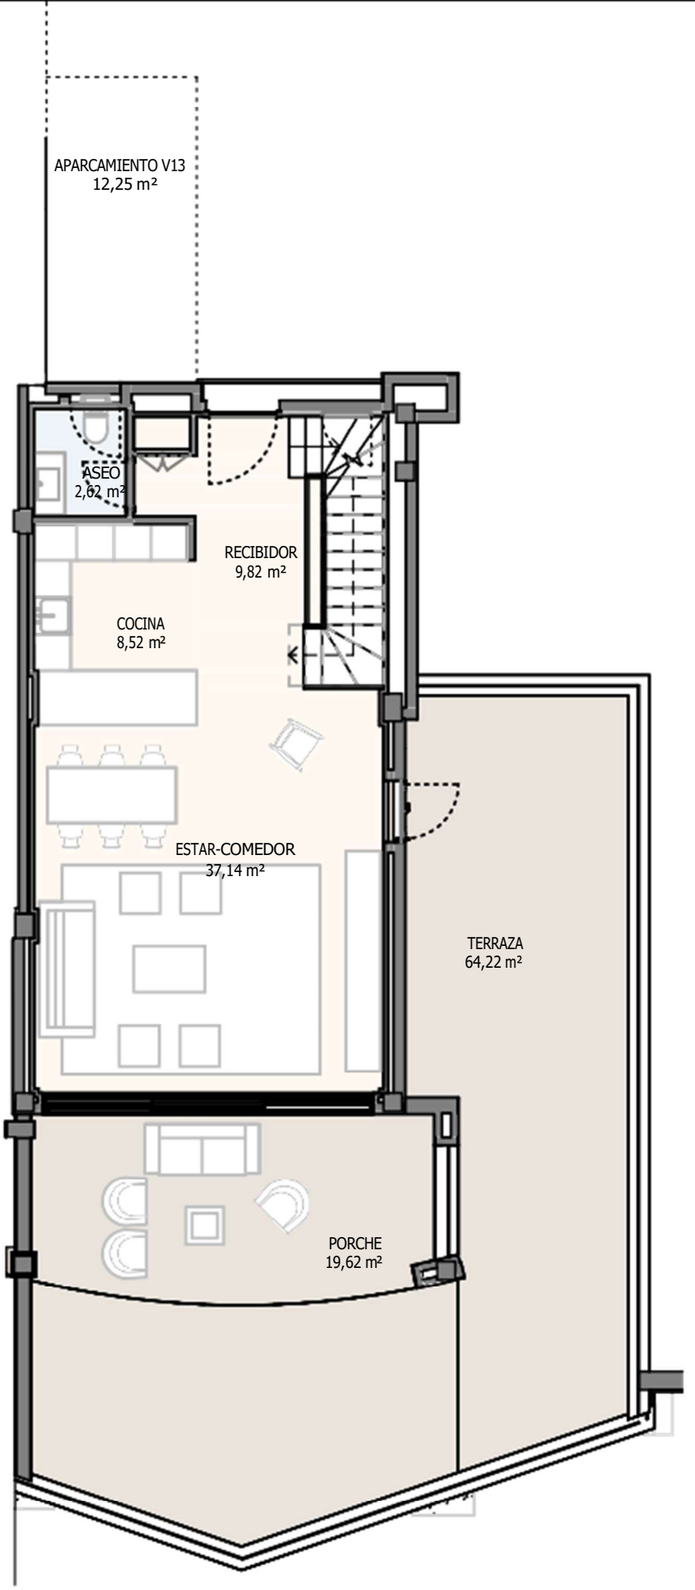

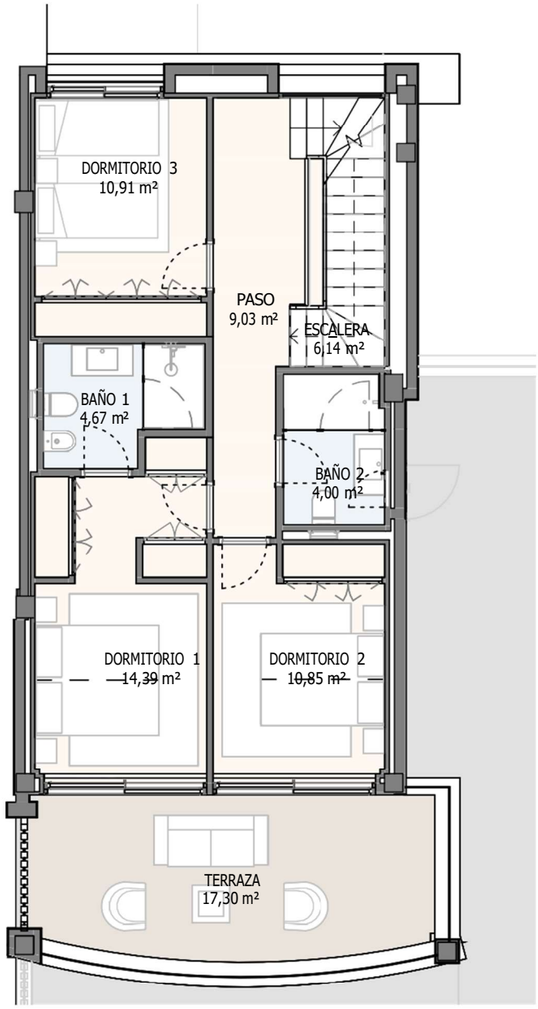

N

0 1 2 3 4 5m

ESCALA GRÁFICA 1:100

PLANTA BAJA

PLANTA PRIMERA

Vivienda 13

SUPERFICIES

	SUP. ÚTIL (m²)	SUP. CONSTRUIDA (m²)
Sótano	102,12	122,82
Planta Baja	63,35	76,27
Planta Primera	60,00	75,30
Cubierta	8,28	12,52
	233,75	286,91
Garaje	12,25	12,25
Porche	19,62	21,41
Terrazas	134,31	153,17
	166,17	186,82

Superficie Parcela V13(m²)	257,75
Superficie Zonas Verdes (m²)	56,20

DECRETO 218/2005

Superficie Útil (m²)	257,13
Superficie Construida (m²)	315,60

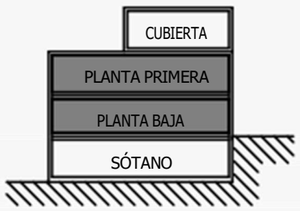

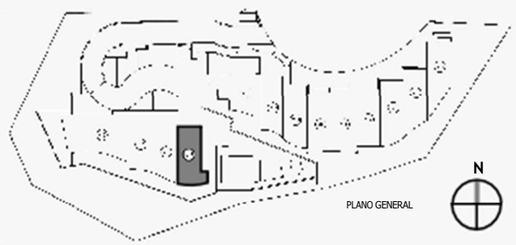

Imágenes no contractuales y meramente ilustrativas sujetas a modificaciones de orden técnico, jurídico o comercial de la dirección facultativa o autoridad competente. Las infografías de las fachadas, elementos comunes y restantes espacios orientativas y podrán ser objeto de verificación o modificación en los proyectos técnicos. El mobiliario de las infografías interiores no está incluido y el equipamiento de las viviendas será el indicado en la correspondiente memoria de calidades.
La certificación energética se corresponde con la establecida en proyecto en trámite.
Toda la información y entrega de documentación se hará según lo establecido en el Rea Decreto 515/1989 y demás normas que pudieran complementarlo ya sean de carácter estatal o autonómico.

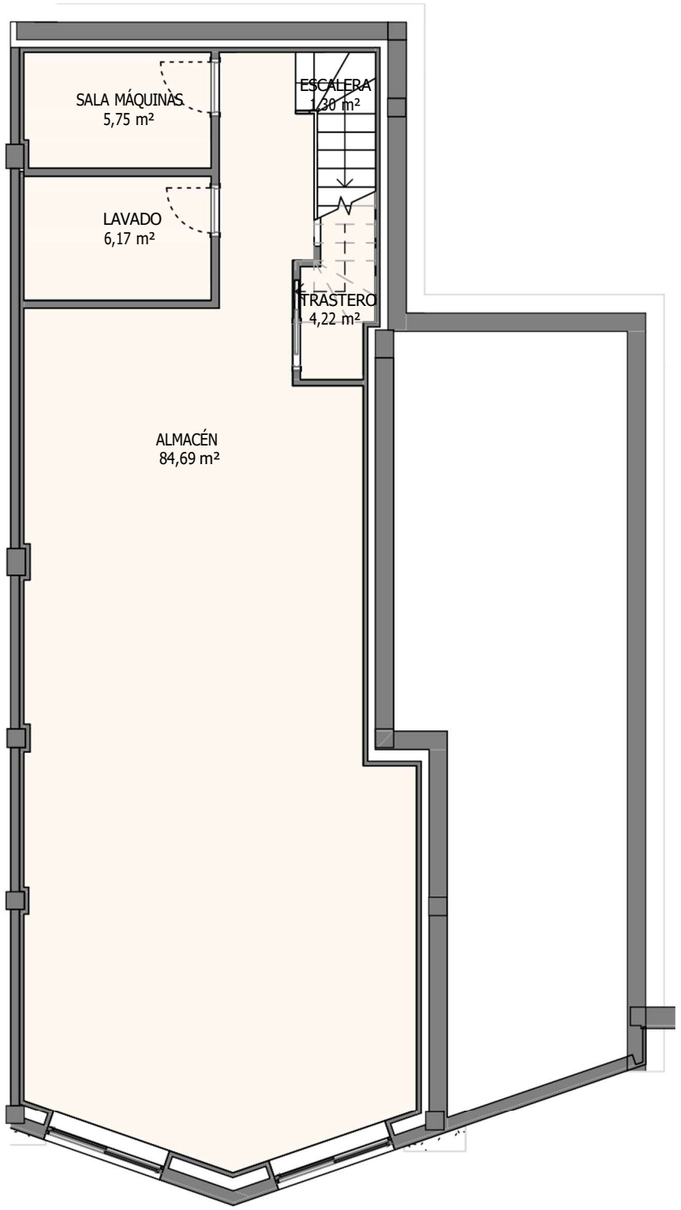

PLANTA SÓTANO

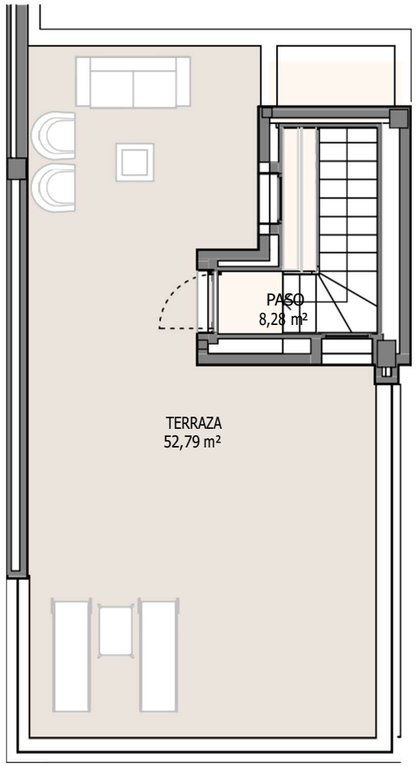

CUBIERTA

N

0 1 2 3 4 5m

ESCALA GRÁFICA 1:100

Imágenes no contractuales y meramente ilustrativas sujetas a modificaciones de orden técnico, jurídico o comercial de la dirección facultativa o autoridad competente. Las infografías de las fachadas, elementos comunes y restantes espacios orientativas y podrán ser objeto de verificación o modificación en los proyectos técnicos. El mobiliario de las infografías interiores no está incluido y el equipamiento de las viviendas será el indicado en la correspondiente memoria de calidades.
La certificación energética se corresponde con la establecida en proyecto en trámite.
Toda la información y entrega de documentación se hará según lo establecido en el Rea Decreto 515/1989 y demás normas que pudieran complementarlo ya sean de carácter estatal o autonómico.

Vivienda 13

SUPERFICIES
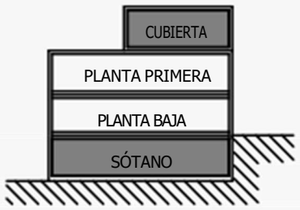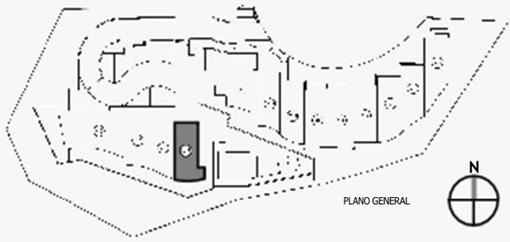
	SUP. ÚTIL (m²)	SUP. CONSTRUIDA (m²)
Sótano	102,12	122,82
Planta Baja	63,35	76,27
Planta Primera	60,00	75,30
Cubierta	8,28	12,52
	233,75	286,91
Garaje	12,25	12,25
Porche	19,62	21,41
Terrazas	134,31	153,17
	166,17	186,82
Superficie Parcela V13(m²)		257,75
Superficie Zonas Verdes (m²)		56,20
DECRETO 218/2005		
Superficie Útil (m²)		257,13
Superficie Construida (m²)		315,60