



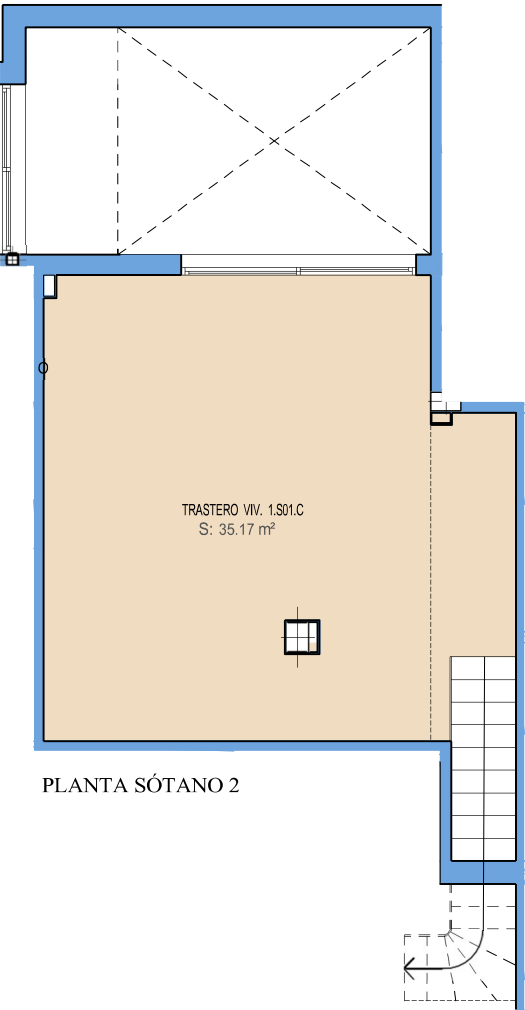

PLANTA SÓTANO 2

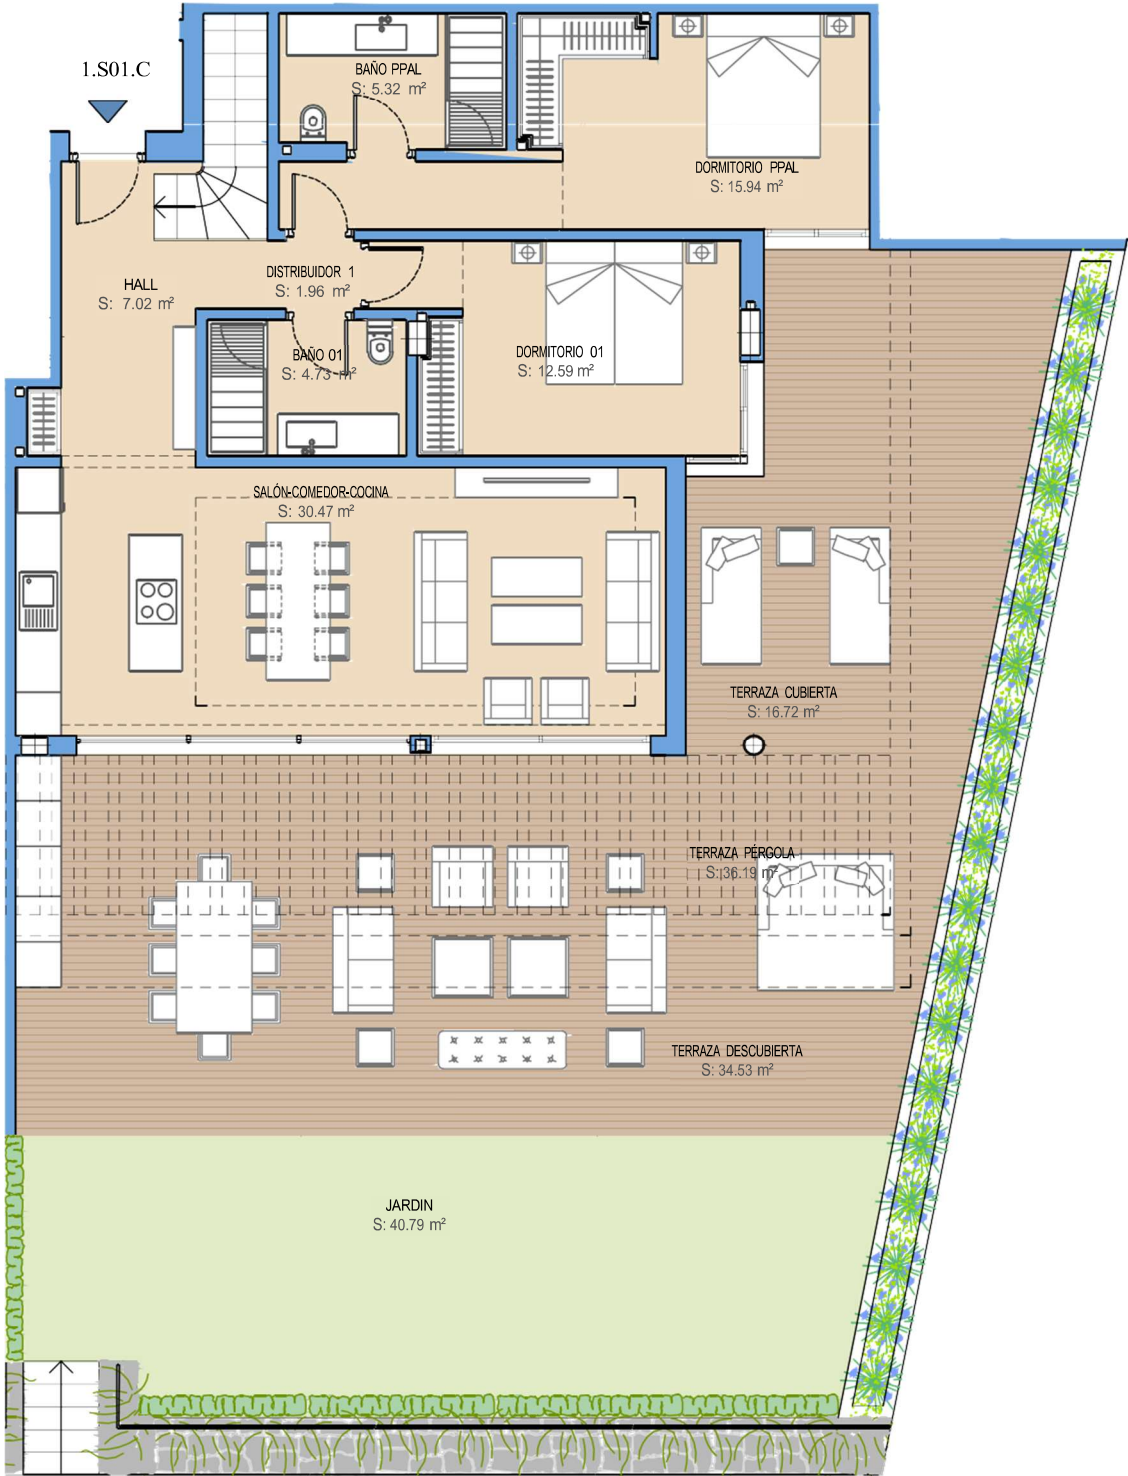

PLANTA SÓTANO 1




PORTAL 1. P. SÓTANO 1 Y SÓTANO 2. VIV. 1.S01.C | 2 DORMITORIOS |

SUPERFICIES ÚTILES			
INTERIOR	EXTERIOR		
VIVIENDA	TERRAZAS	JARDINES	TOTAL EXTERIOR
113,20 m²	87,44 m²	40,79 m²	128,23 m²

SUPERFICIES CONSTRUIDAS			
INTERIOR	EXTERIOR		
VIVIENDA+ZCC	TERRAZAS	JARDINES	TOTAL EXTERIOR
155,73 m²	97,65 m²	53,67 m²	151,32 m²

SUPERFICIES ÚTILES SEGÚN DECRETO BOJA 218/2005	
VIVIENDA	EXTERIORES
124,52 m²	141,05 m²

EMPLAZAMIENTO GENERAL

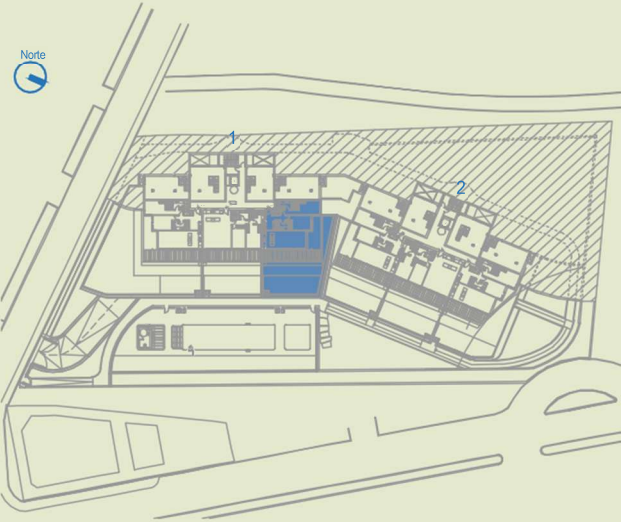

NOTA:
1. LOS GIROS DE LAS PUERTAS Y LA DISTRIBUCION DE APARATOS SANITARIOS NO ES VINCULANTE.
2. EL MOBILIARIO ES SOLO A TITULO INFORMATIVO.
3. LA DIMENSION DE LOS PILARES NO ES PRECEPTIVA.
4. LAS SUPERFICIES SON APROXIMADAS Y PODRÁN SUFRIR VARIACIONES POR NECESIDADES TÉCNICAS DURANTE LA EJECUCION DE LA OBRA.
5. LOS DATOS DE DISTRIBUCION Y LINDEROS SON APROXIMADOS Y PUEDEN SUFRIR VARIACIONES COMO CONSECUENCIAS DE EXIGENCIAS COMERCIALES, JURIDICAS, TECNICAS O DE EJECUCIÓN DE PROYECTO.