



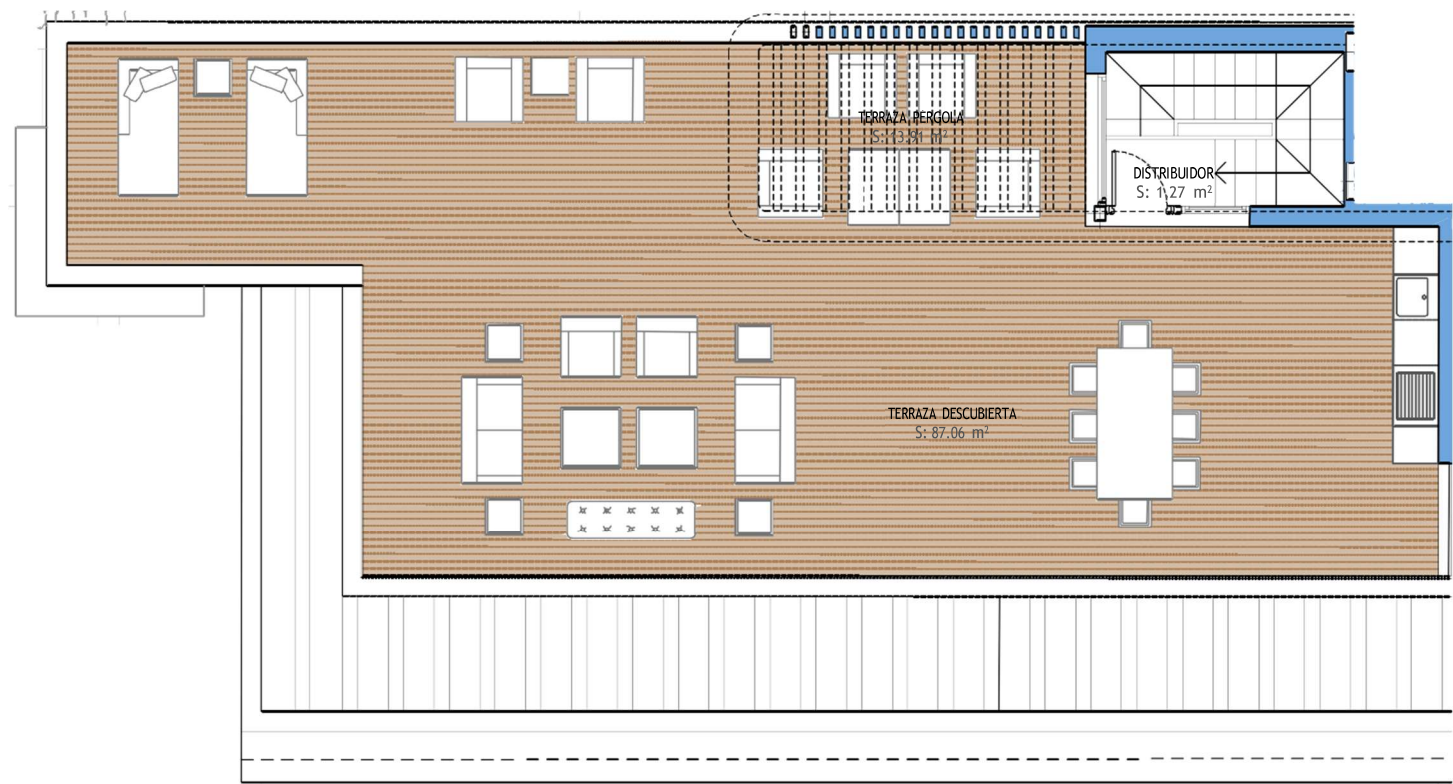

PLANTA SOLÁRIUM

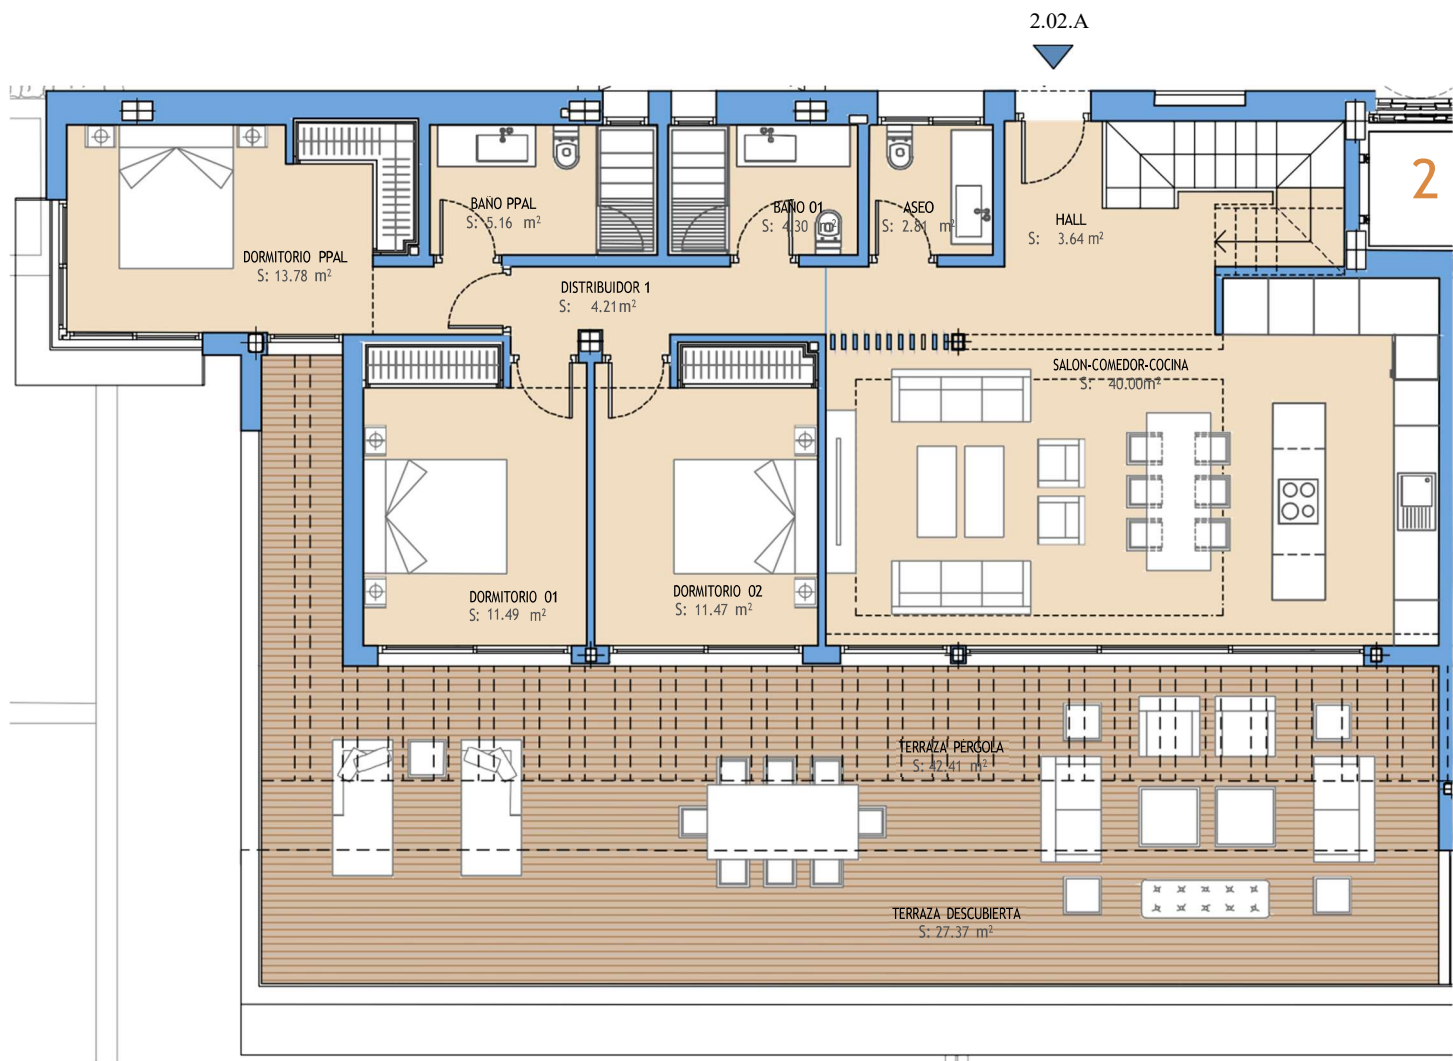

PLANTA SEGUNDA




PORTAL 2. P. SEGUNDA Y SOLÁRIUM. VIV. 2.02.A
| 3 DORMITORIOS |

SUPERFICIES ÚTILES			
INTERIOR	EXTERIOR		
VIVIENDA	TERRAZAS	SOLARIUM	TOTAL EXTERIOR
98,13 m²	69,78 m²	100,97 m²	170,75 m²

SUPERFICIES CONSTRUIDAS			
INTERIOR	EXTERIOR		
VIVIENDA+ZCC	TERRAZAS	SOLARIUM	TOTAL EXTERIOR
153,50 m²	77,36 m²	113,37 m²	190,73 m²

SUPERFICIES ÚTILES SEGÚN DECRETO BOJA 218/2005	
VIVIENDA	EXTERIORES
107,94 m²	187,83 m²

EMPLAZAMIENTO GENERAL

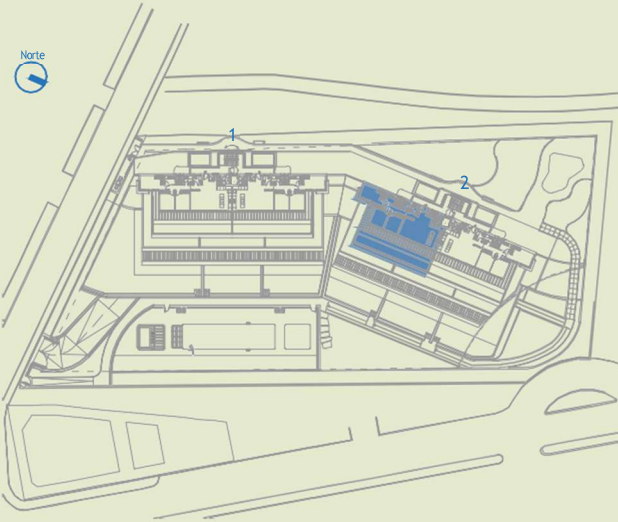

NOTA:
1. LOS GIROS DE LAS PUERTAS Y LA DISTRIBUCION DE APARATOS SANITARIOS NO ES VINCULANTE.
2. EL MOBILIARIO ES SOLO A TITULO INFORMATIVO.
3. LA DIMENSION DE LOS PILARES NO ES PRECEPTIVA.
4. LAS SUPERFICIES SON APROXIMADAS Y PODRÁN SUFRIR VARIACIONES POR NECESIDADES TÉCNICAS DURANTE LA EJECUCION DE LA OBRA.
5. LOS DATOS DE DISTRIBUCION Y LINDEROS SON APROXIMADOS Y PUEDEN SUFRIR VARIACIONES COMO CONSECUENCIAS DE EXIGENCIAS COMERCIALES, JURIDICAS, TECNICAS O DE EJECUCIÓN DE PROYECTO.