


PARCELA 25

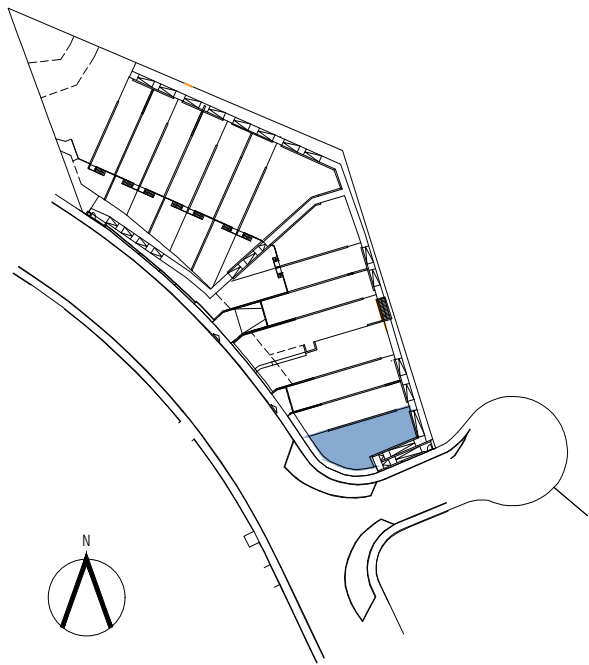

SUPERFICIES CONSTRUIDAS

Sup. Vivienda	126,79 m2
Sup. Sótano	44,71 m2
Sup. Solarium	52,51 m2
Sup. Terraza	36,97 m2
Sup. Jardín	88,23 m2

SUPERFICIES ÚTILES


Sup. Vivienda	100,49 m2
Sup. Sótano	38,50 m2

SUPERFICIE BOJA


Sup. Útil	110,54 m2
Sup. Construida	139,47 m2

VIVIENDA 01
TIPO A2

PLANTA CUBIERTA

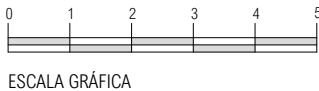


- La información y material gráfico que aparecen en este documento son meramente indicativos, no tienen valor contractual y podrán experimentar variaciones por exigencias técnicas, legales o a iniciativa de la Dirección Facultativa.
La jardinería, decoración y mobiliario son meramente decorativos y no vinculantes. El resto de la información referida al R.D. 218/2005 del Gobierno de Andalucía está a disposición en nuestras oficinas para su consulta.
- Information, computer graphics and graphic documentation that appear in this brochure are merely indicative, have no contractual value and are experimental due to technical, legal or initiative requirements of the Project Management.
The gardening, decoration and furniture are merely decorative and not binding. The other information referred to in R.D. 218/2005 of the Government of Andalusia, is available in our offices for consultation.

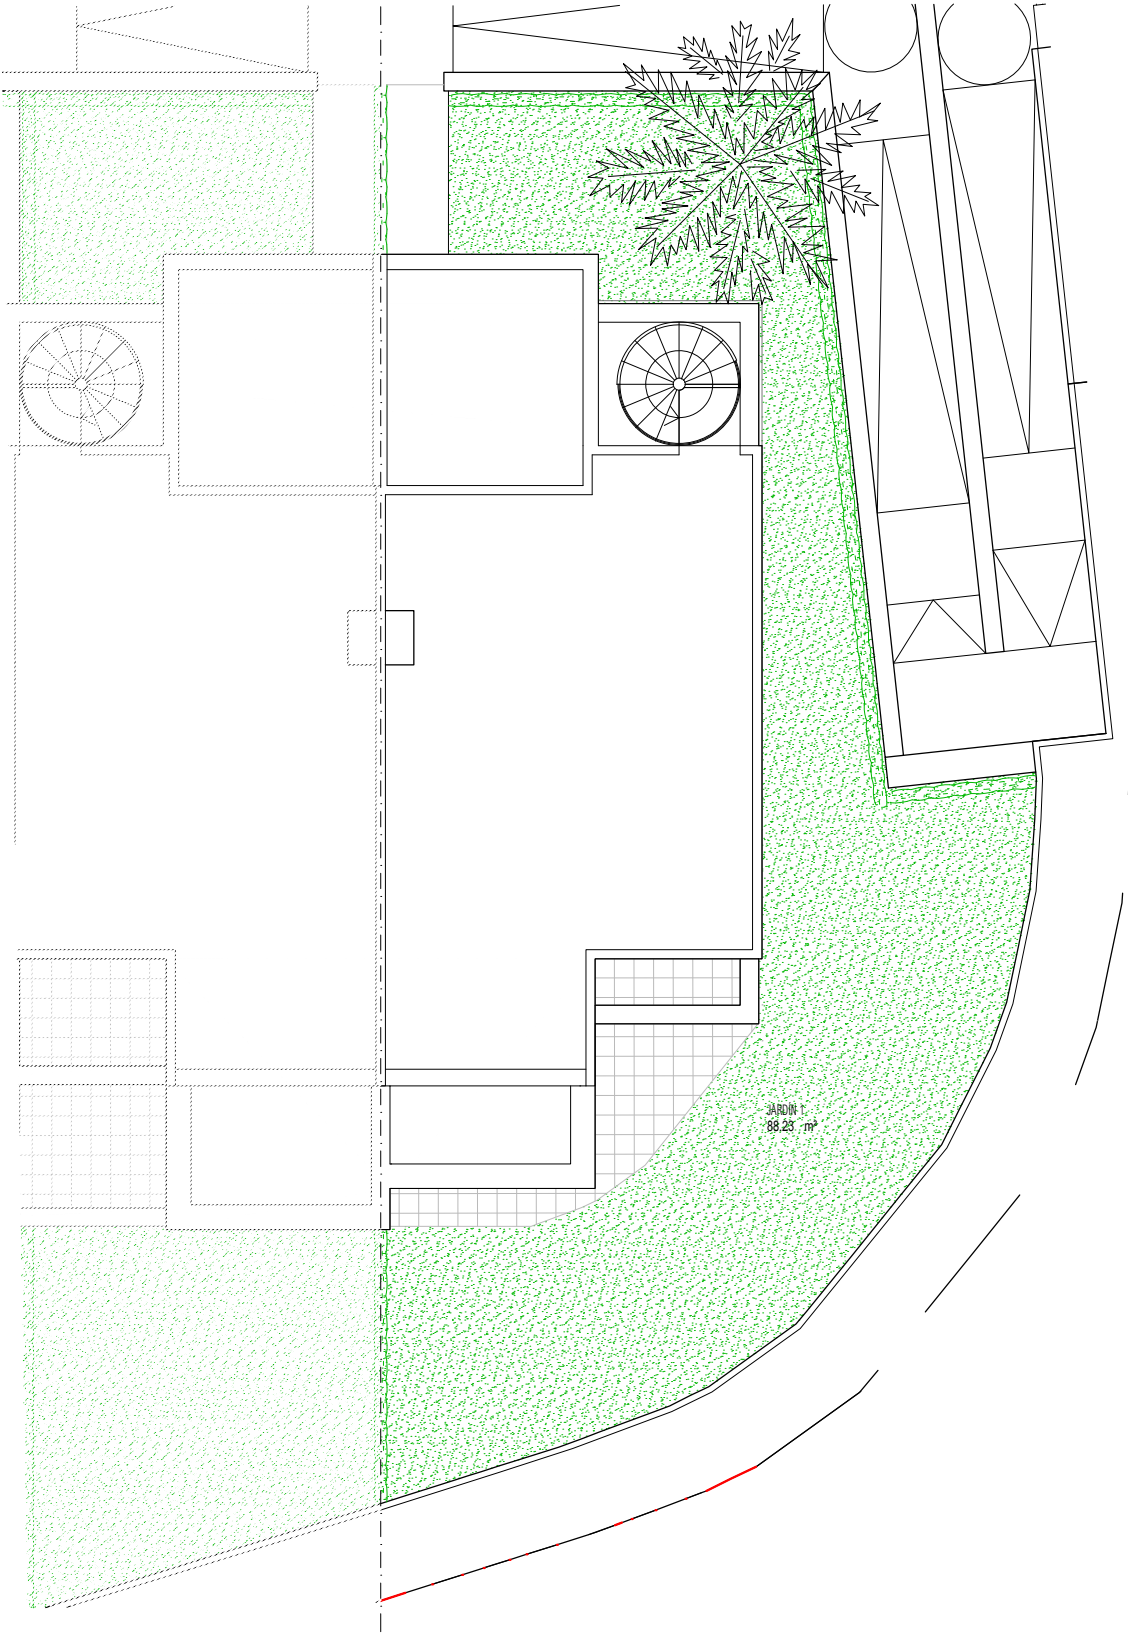

PLANTA CUBIERTA

PARCELA 25

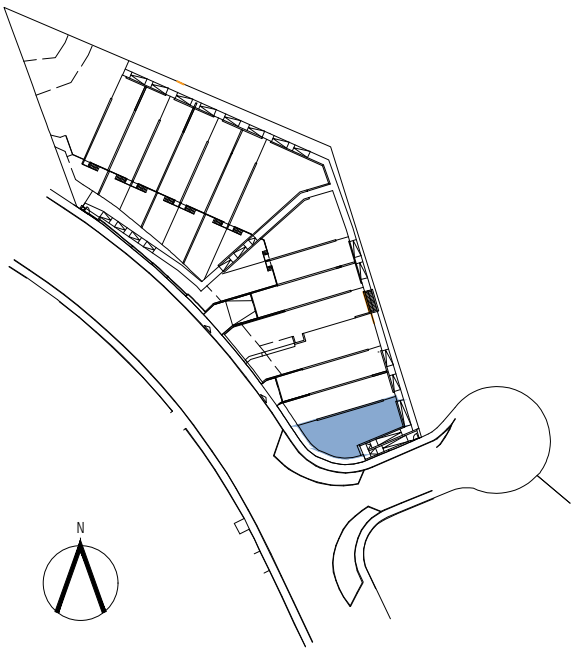


SUPERFICIES CONSTRUIDAS	
Sup. Vivienda	126,79 m2
Sup. Sótano	44,71 m2
Sup. Solarium	52,51 m2
Sup. Terraza	36,97 m2
Sup. Jardín	88,23 m2

SUPERFICIES ÚTILES	
Sup. Vivienda	100,49 m2
Sup. Sótano	38,50 m2


SUPERFICIE BOJA	
Sup. Útil	110,54 m2
Sup. Construida	139,47 m2

VIVIENDA 01
TIPO A2
PLANTA SÓTANO
Y PLANTA BAJA

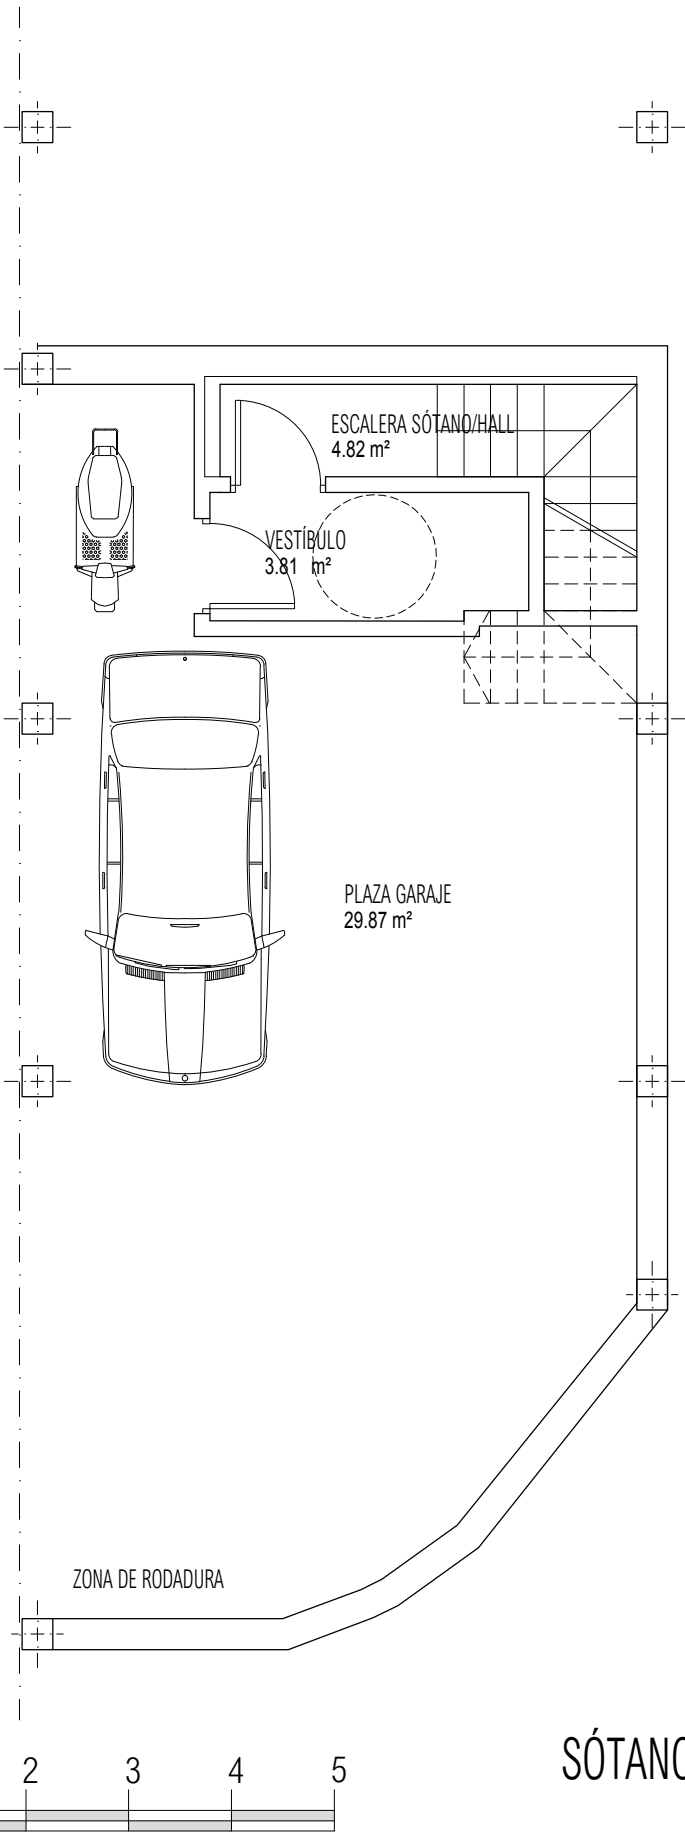

SÓTANO

ESCALA GRÁFICA

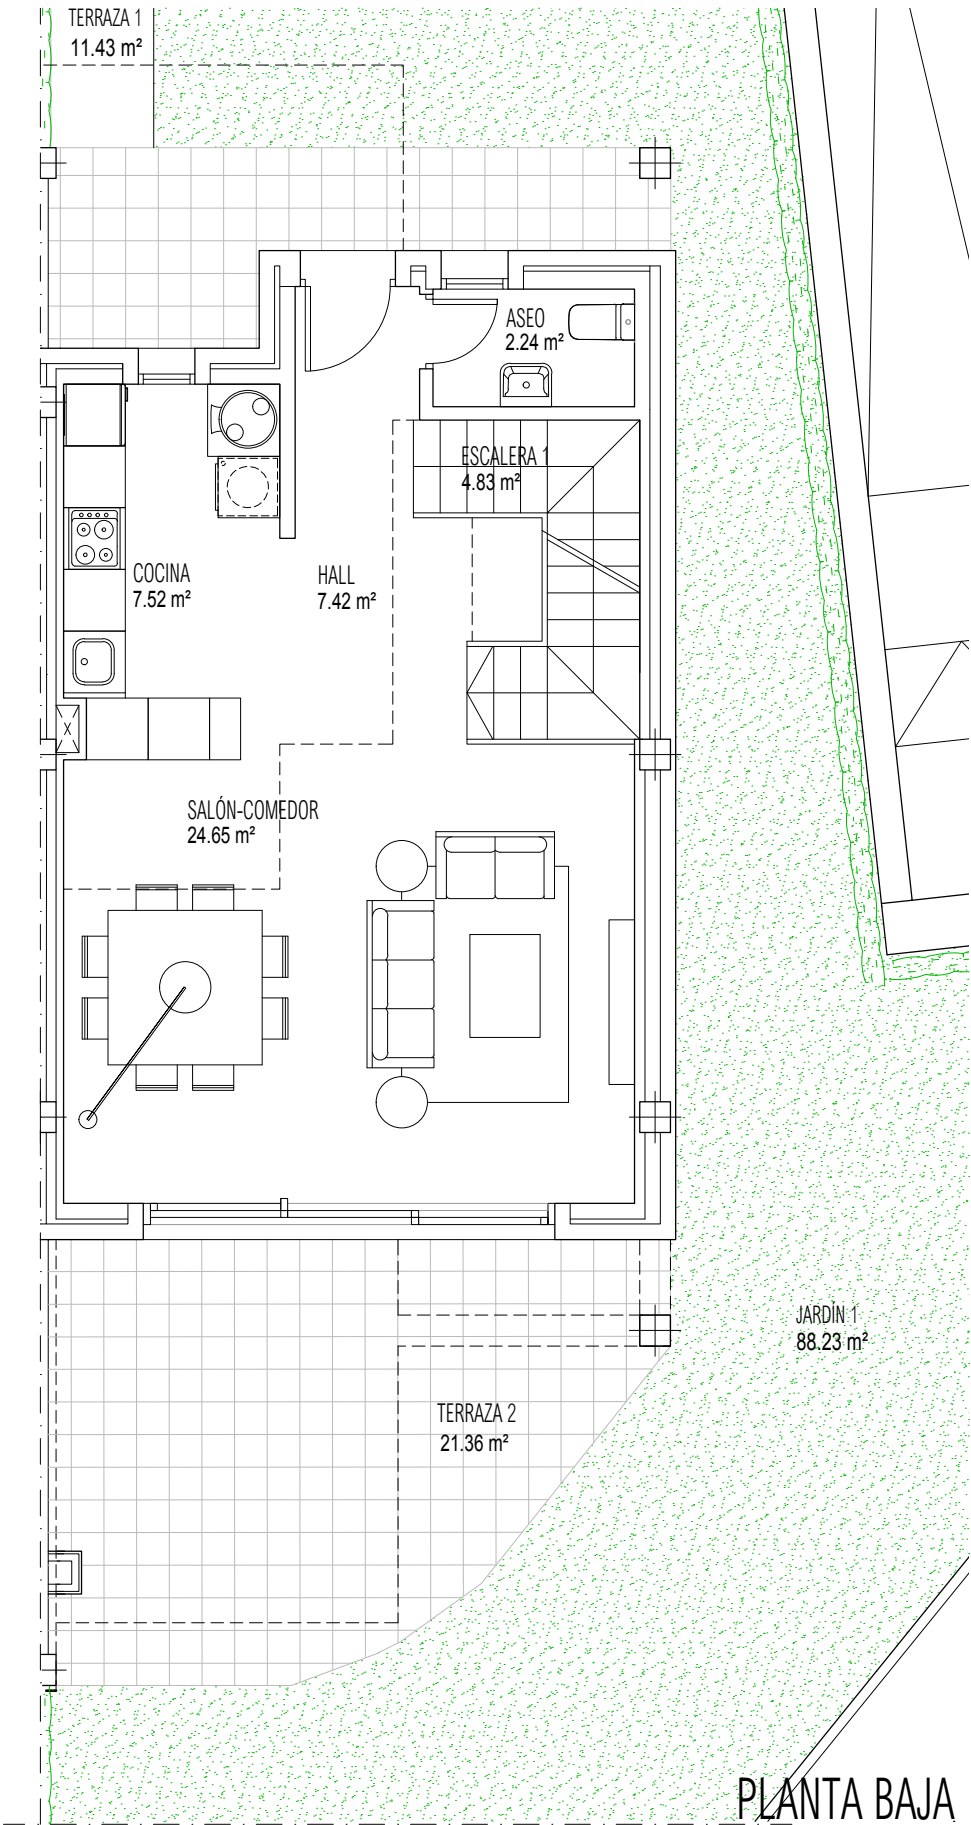


PLANTA BAJA

- La información y material gráfico que aparecen en este documento son meramente indicativos, no tienen valor contractual y podrán experimentar variaciones por exigencias técnicas, legales o a iniciativa de la Dirección Facultativa. La jardinería, decoración y mobiliario son meramente decorativos y no vinculantes. El resto de la información referida al R.D. 218/2005 del Gobierno de Andalucía está a disposición en nuestras oficinas para su consulta.

- Information, computer graphics and graphic documentation that appear in this brochure are merely indicative, have no contractual value and are experimental due to technical, legal or initiative requirements of the Project Management. The gardening, decoration and furniture are merely decorative and not binding. The other information referred to in R.D. 218/2005 of the Government of Andalusia, is available in our offices for consultation.

PARCELA 25

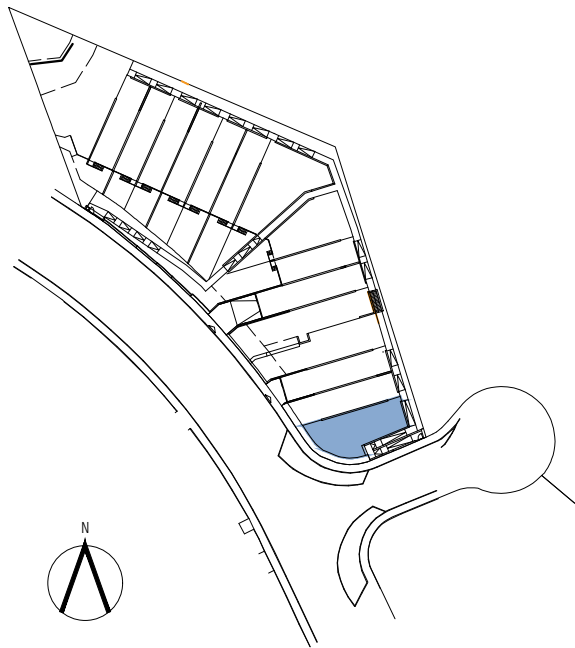


SUPERFICIES CONSTRUIDAS	
Sup. Vivienda	126,79 m2
Sup. Sótano	44,71 m2
Sup. Solarium	52,51 m2
Sup. Terraza	36,97 m2
Sup. Jardín	88,23 m2

SUPERFICIES ÚTILES	
Sup. Vivienda	100,49 m2
Sup. Sótano	38,50 m2

SUPERFICIE BOJA	
Sup. Útil	110,54 m2
Sup. Construida	139,47 m2

VIVIENDA 01
TIPO A2
PLANTA PRIMERA
Y PLANTA SEGUNDA

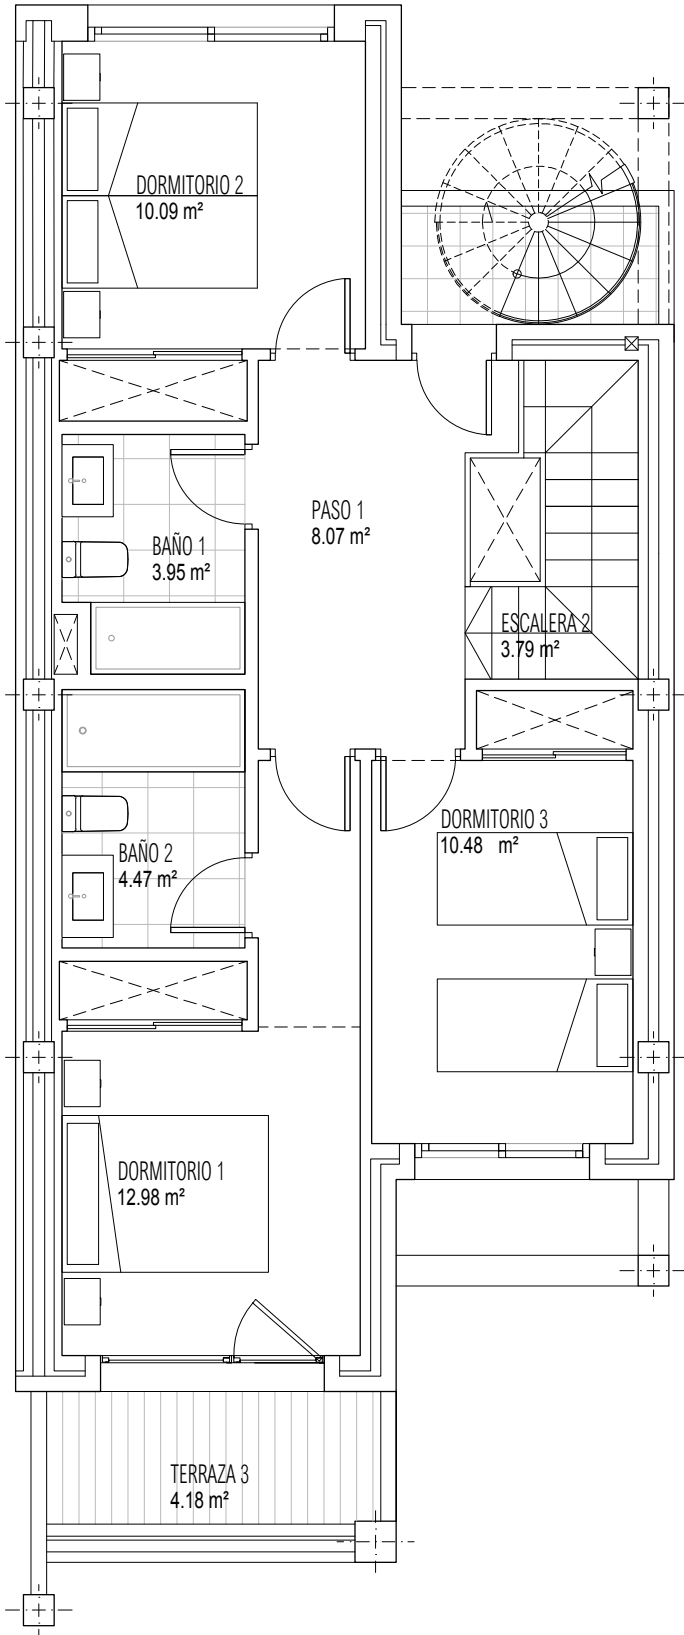

ESCALA GRÁFICA

PLANTA PRIMERA



PLANTA SEGUNDA

- La información y material gráfico que aparecen en este documento son meramente indicativos, no tienen valor contractual y podrán experimentar variaciones por exigencias técnicas, legales o a iniciativa de la Dirección Facultativa.
- Information, computer graphics and graphic documentation that appear in this brochure are merely indicative, have no contractual value and are experimental due to technical, legal or initiative requirements of the Project Management.
La jardinería, decoración y mobiliario son meramente decorativos y no vinculantes. El resto de la información referida al R.D. 218/2005 del Gobierno de Andalucía está a disposición en nuestras oficinas para su consulta.
The gardening, decoration and furniture are merely decorative and not binding. The other information referred to in R.D. 218/2005 of the Government of Andalusia, is available in our offices for consultation.