


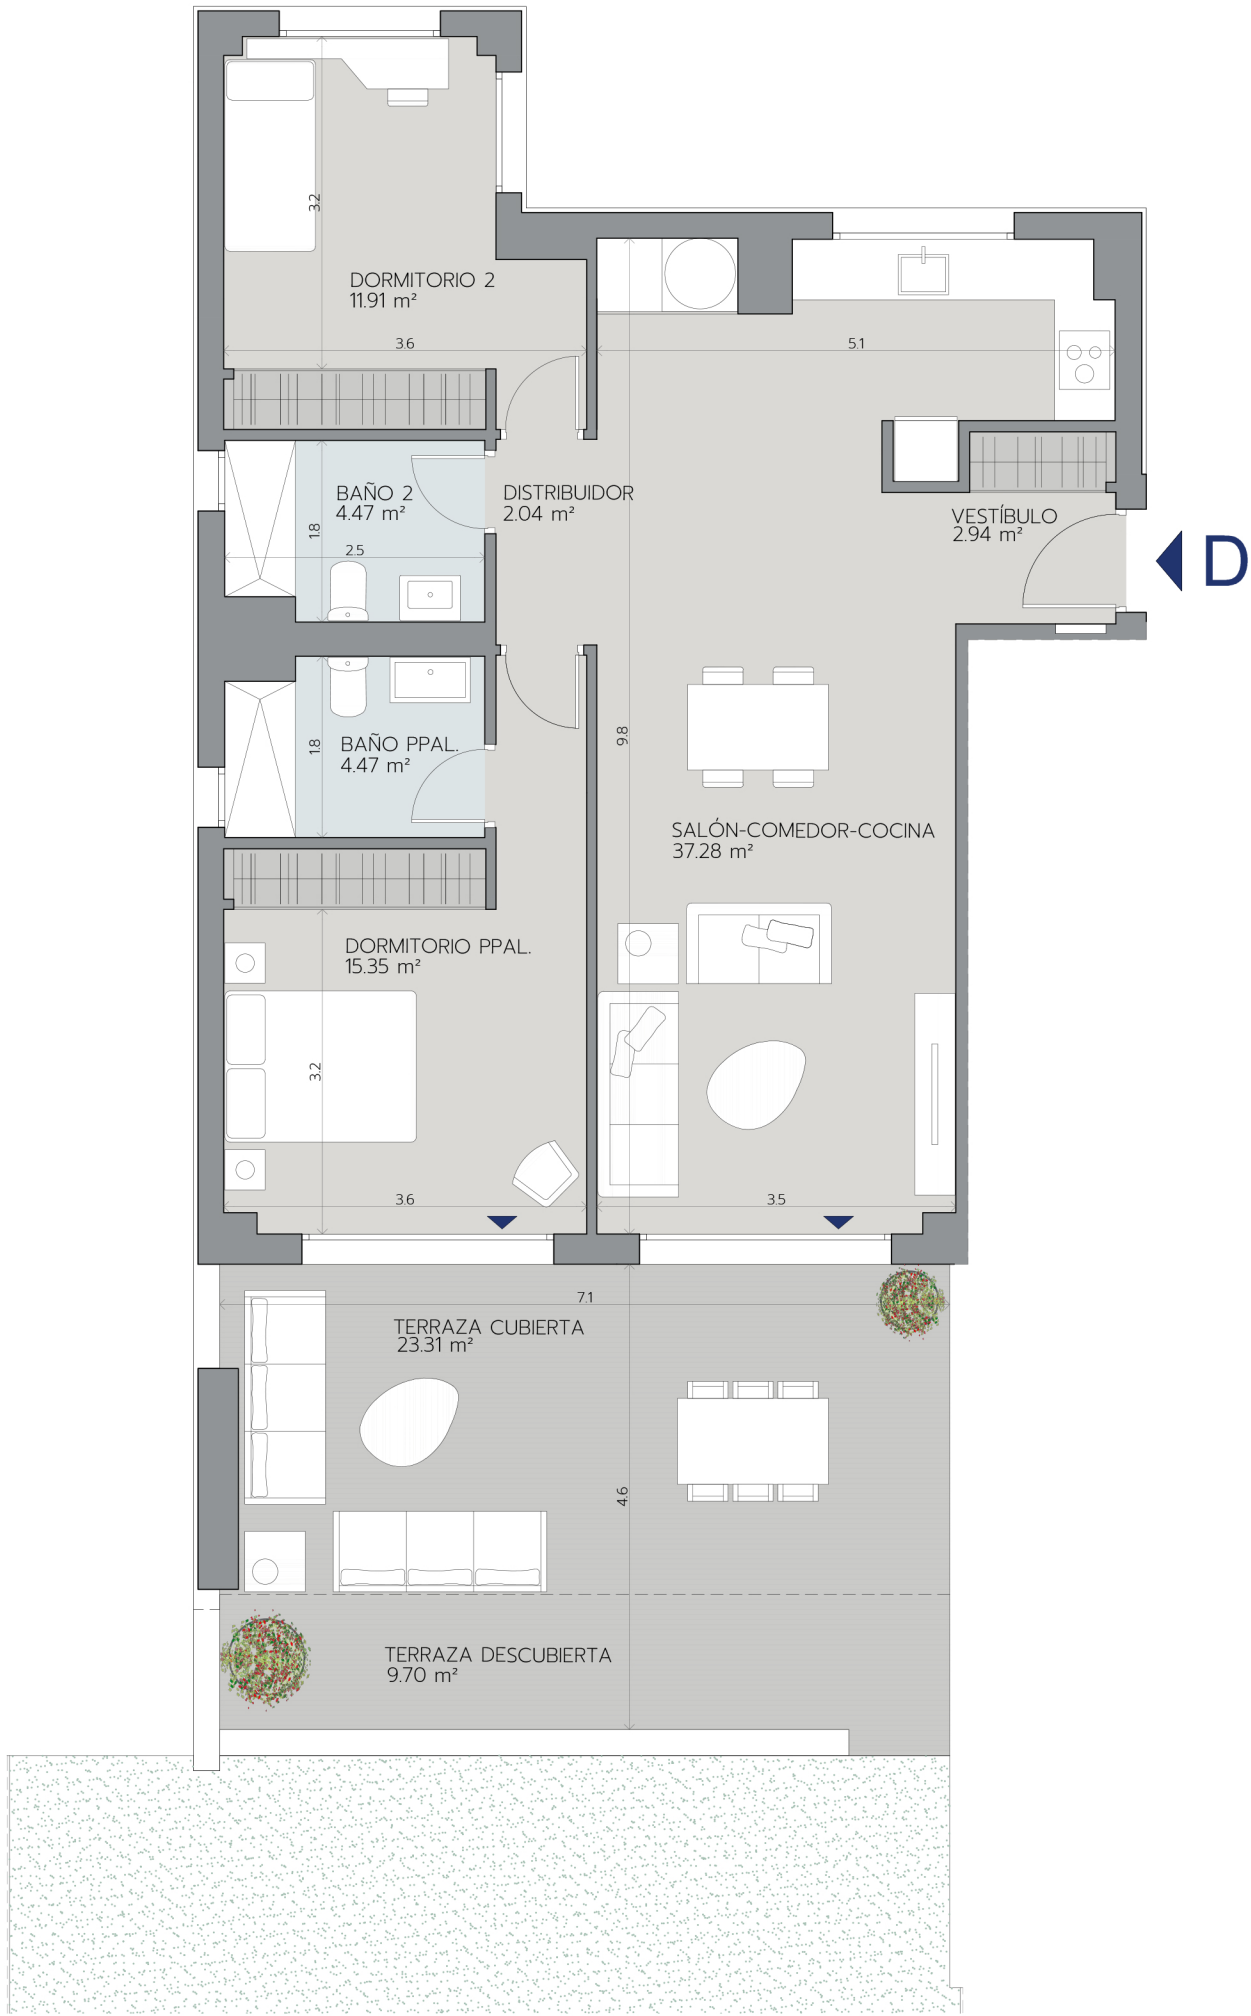

V2D.20U

PORTAL 03 BAJO D

Superficie Útil Interior	78,46m²
Superficie Útil Exterior Cubierta	23,31m²
Superficie Útil Total	101,77m²
Superficie Útil Exterior Descubierta	246,81m²
Superficie Construida con Comunes	137,57m²

La superficie construida incluye el 100% de los espacios exteriores cubiertos.

Superficies según Decreto 218/2005	
Superficie Útil	86,31m²
Superficie Construida	124,27m²

