
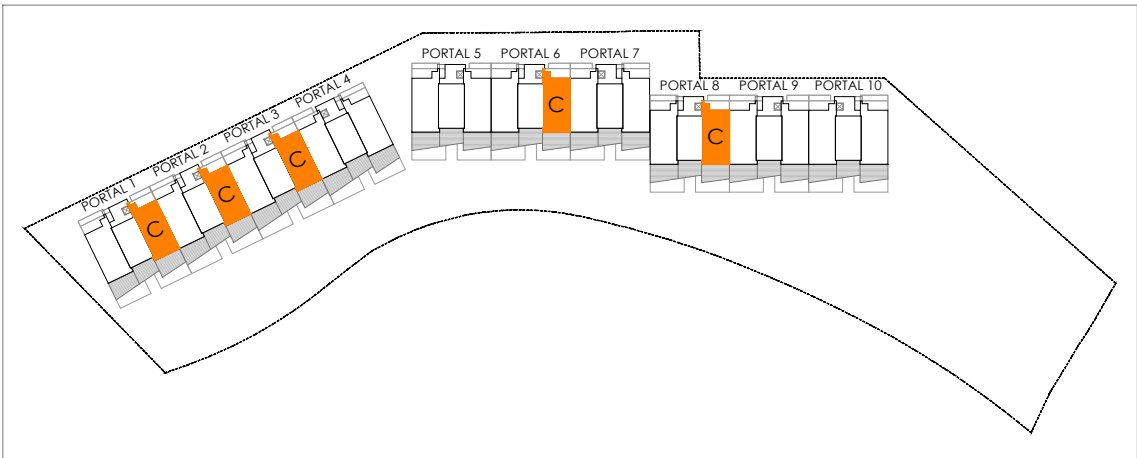


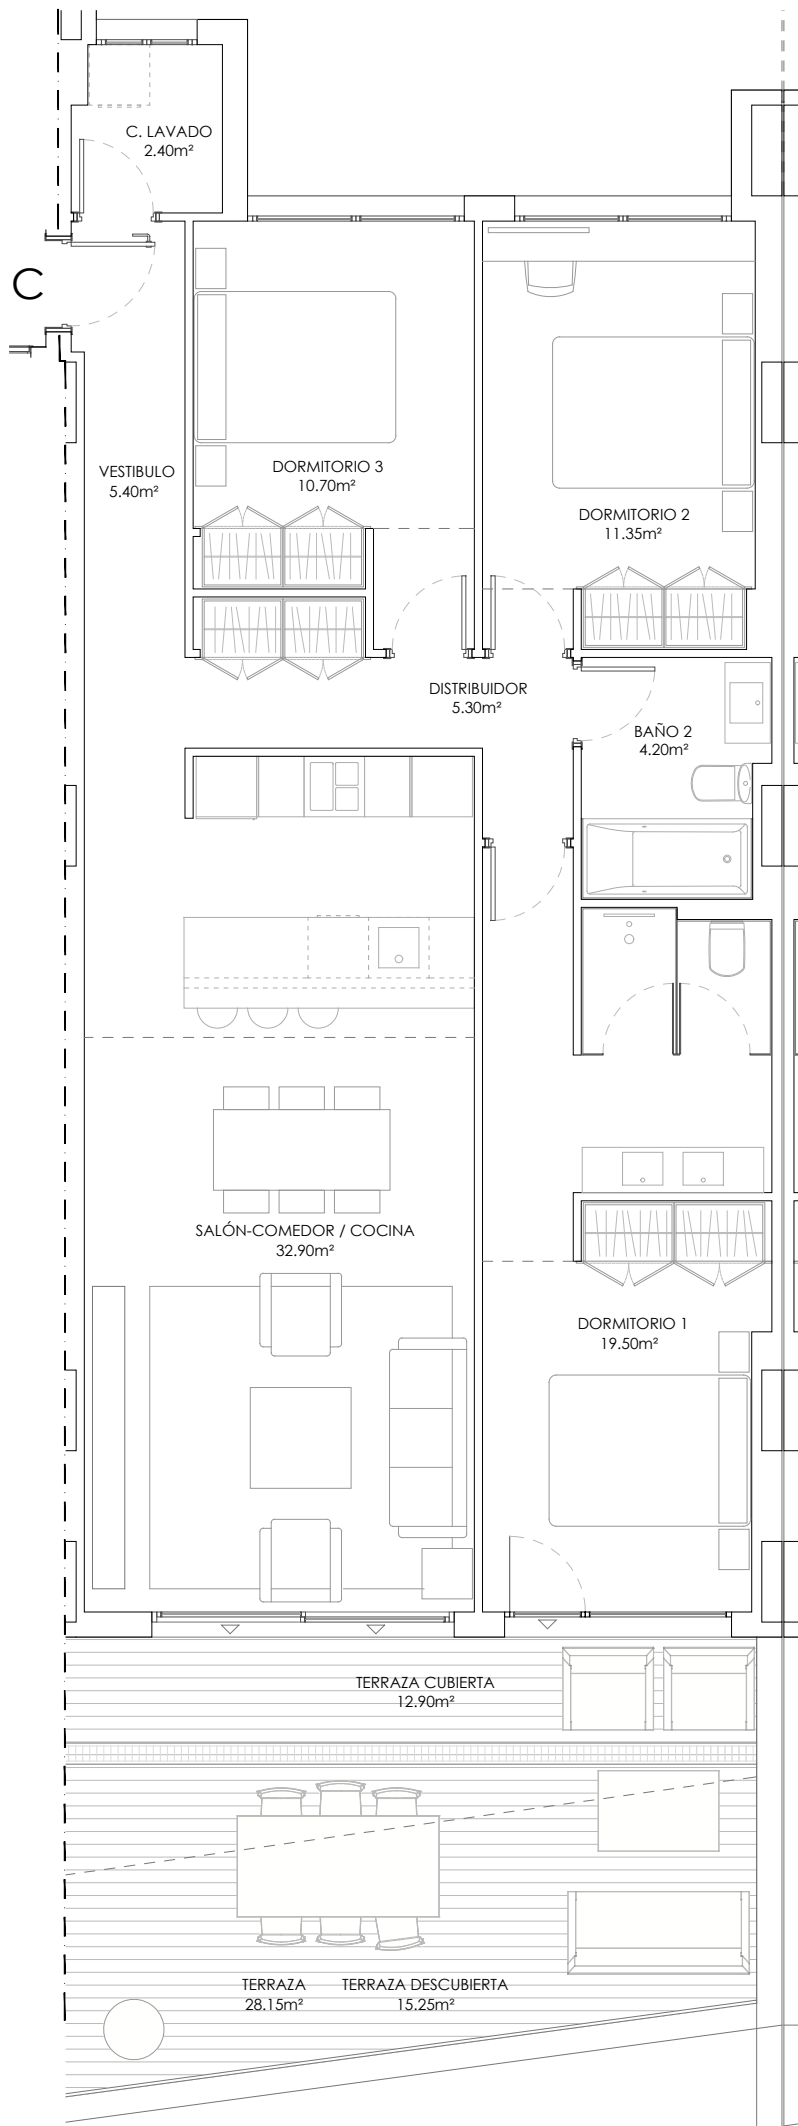

Sup. Construida Total BOJA.....	133.31m²
Sup. Construida Cerrada Vivienda.....	105.22m²
Sup. Construida Cerrada Vivienda con PP.ZZ.CC.....	122.79m²
Sup. Construida Abierta (terrazza).....	31.72m²
Sup. útil Cerrada Vivienda.....	91.75m²
Sup. útil Abierta (Terraza).....	28.15m²

- Planos orientativos, sujetos a modificaciones técnicas y de diseño a criterio de la dirección facultativa.
- Disposición y dimensiones de huecos en fachadas orientativos, pueden sufrir modificaciones en la redacción del proyecto definitivo.
- La vegetación y el mobiliario, a excepción de la cocina, que se ajustará a la descripción mencionada en la memoria de calidades, tienen carácter exclusivamente estético, no siendo en ningún caso objeto de compraventa.

PROMOCIÓN: ARQUITECTURA: PLANO: ESCALA (A3): FECHA:

CONJUNTO RESIDENCIAL DE 100 VIVIENDAS,
GARAJES, TRASTEROS Y PISCINA.

PARCELA N2_SECTOR SAU-2 "ARROYO DE LA PEÑUELA". MANILVA (MÁLAGA)

PORTAL 1+2+3+6+8
PLANTA BAJA
VIVIENDA "C"

1/75 10-01-2024