
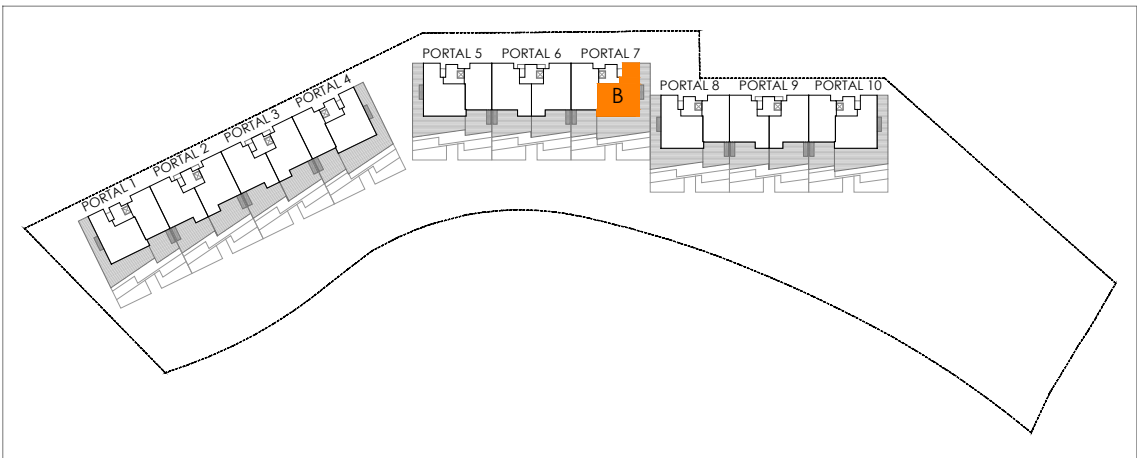


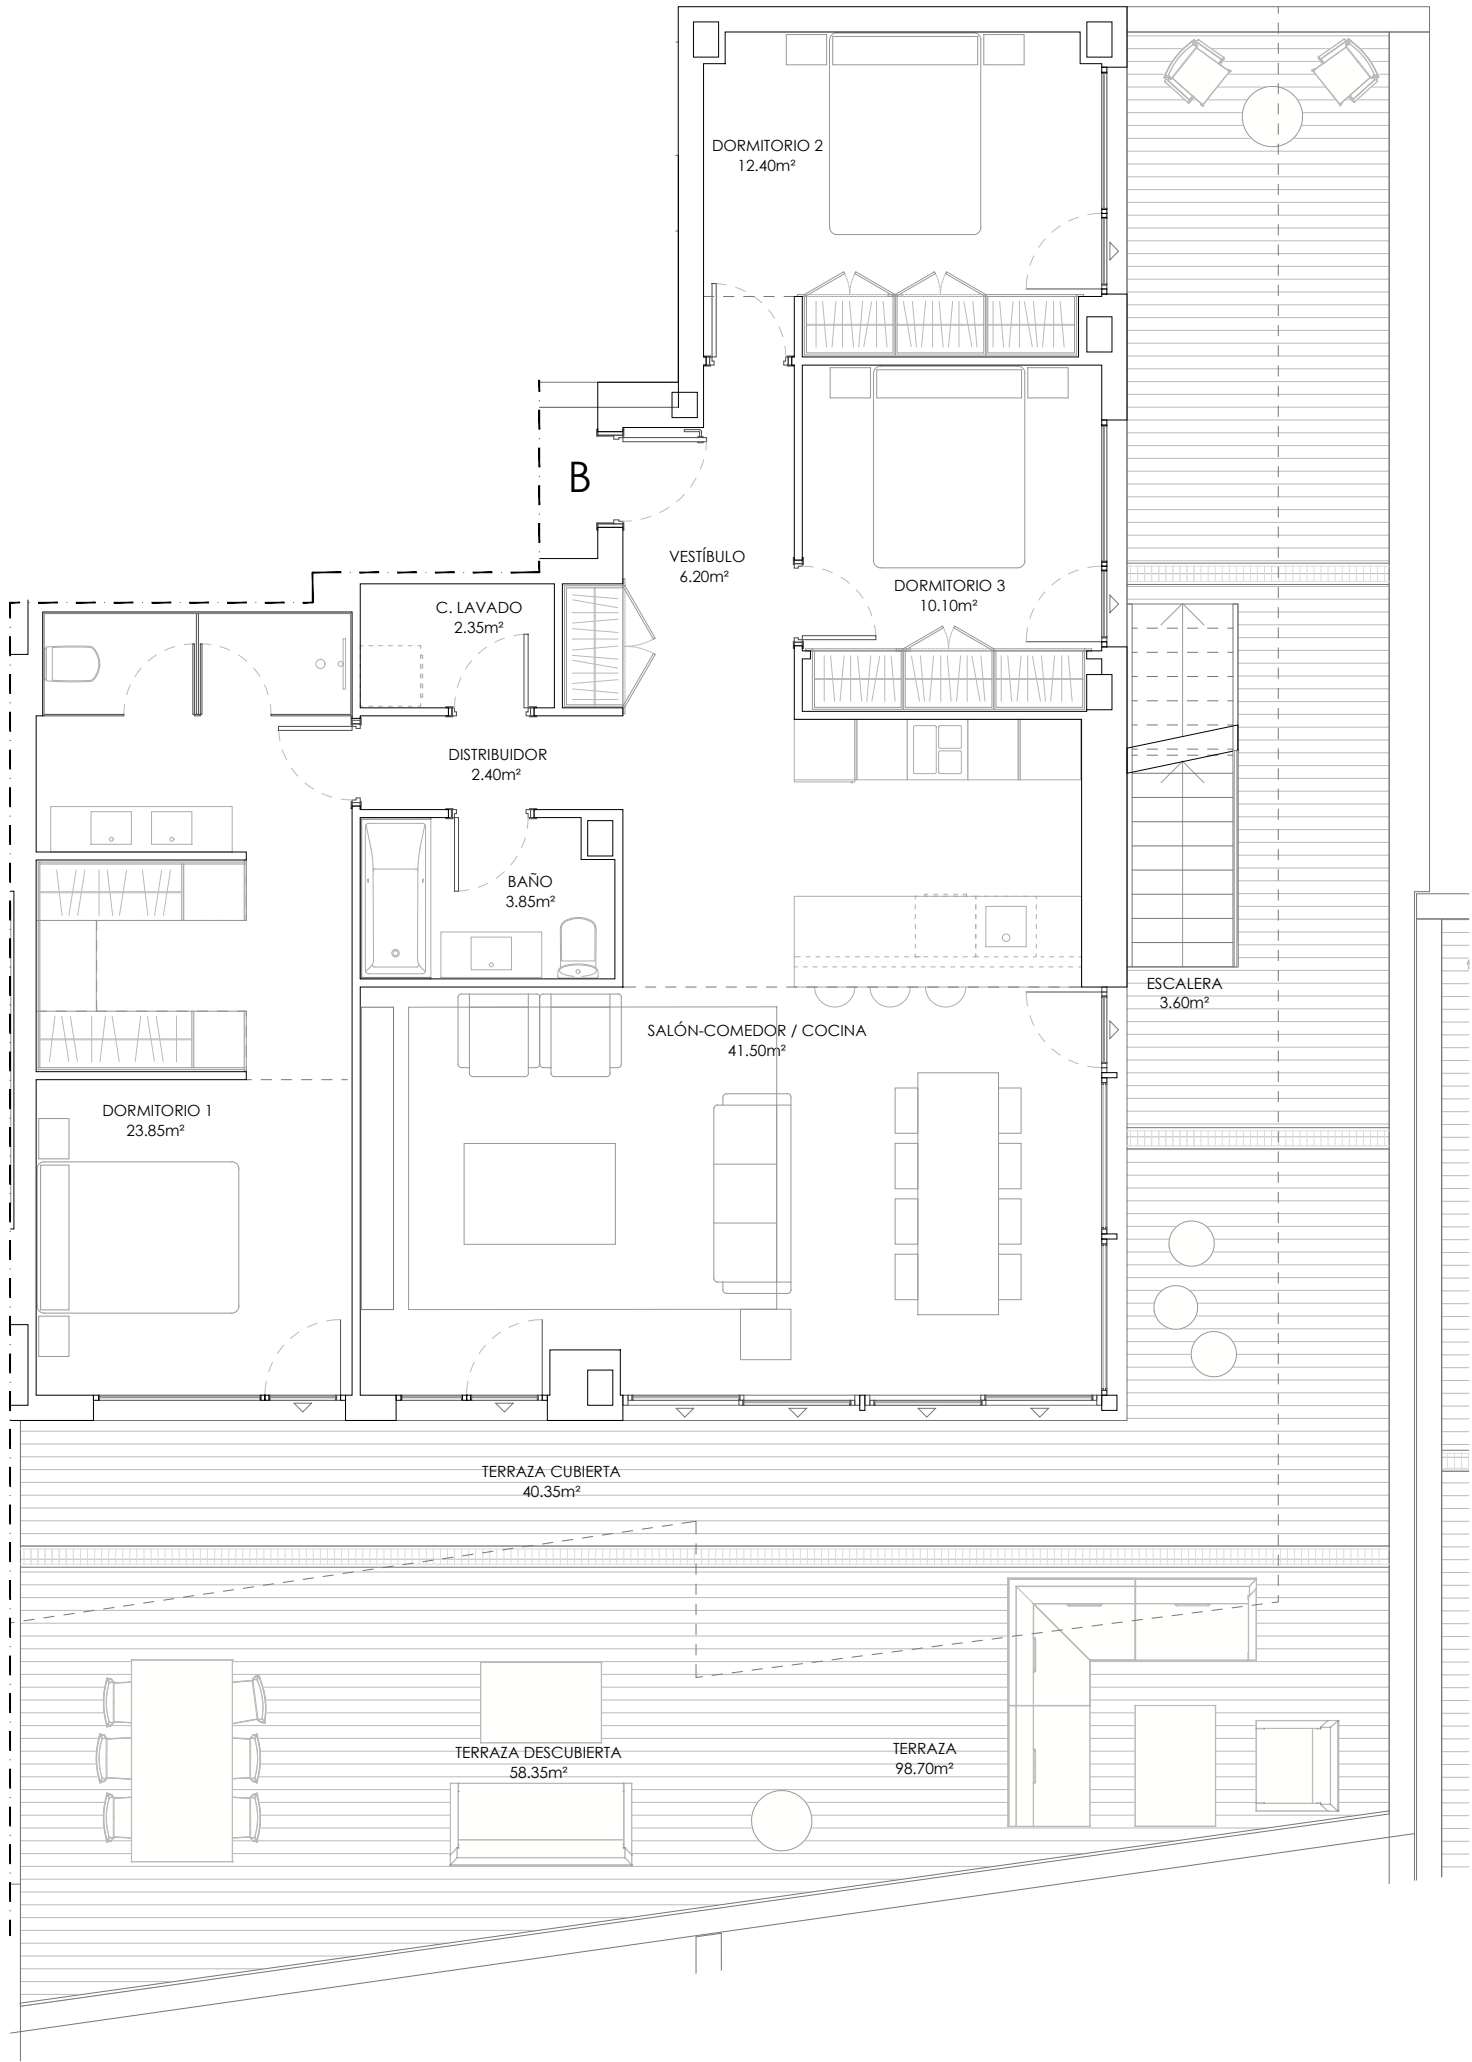

Sup. Construida Total BOJA.....	149.74m²
Sup. Construida Cerrada Vivienda.....	118.18m²
Sup. Construida Cerrada Vivienda con PP.ZZ.CC.....	137.92m²
Sup. Construida Abierta (terrazza).....	268.75m²
Sup. útil Cerrada Vivienda.....	102.65m²
Sup. útil Abierta (Terraza).....	243.80m²

- Planos orientativos, sujetos a modificaciones técnicas y de diseño a criterio de la dirección facultativa.
- Disposición y dimensiones de huecos en fachadas orientativos, pueden sufrir modificaciones en la redacción del proyecto definitivo.
- La vegetación y el mobiliario, a excepción de la cocina, que se ajustará a la descripción mencionada en la memoria de calidades, tienen carácter exclusivamente estético, no siendo en ningún caso objeto de compraventa.

PROMOCIÓN: ARQUITECTURA:

PLANO: ESCALA (A3): FECHA:

CONJUNTO RESIDENCIAL DE 100 VIVIENDAS,
GARAJES, TRASTEROS Y PISCINA.
PARCELA N2_SECTOR SAU-2 "ARROYO DE LA PEÑUELA". MANILVA (MÁLAGA)

PORTAL 7
PLANTA SEGUNDA
VIVIENDA "B" 1/75 10-01-2024