




Promoción de 48 viviendas, aparcamientos, trasteros y zona comunitaria con piscina

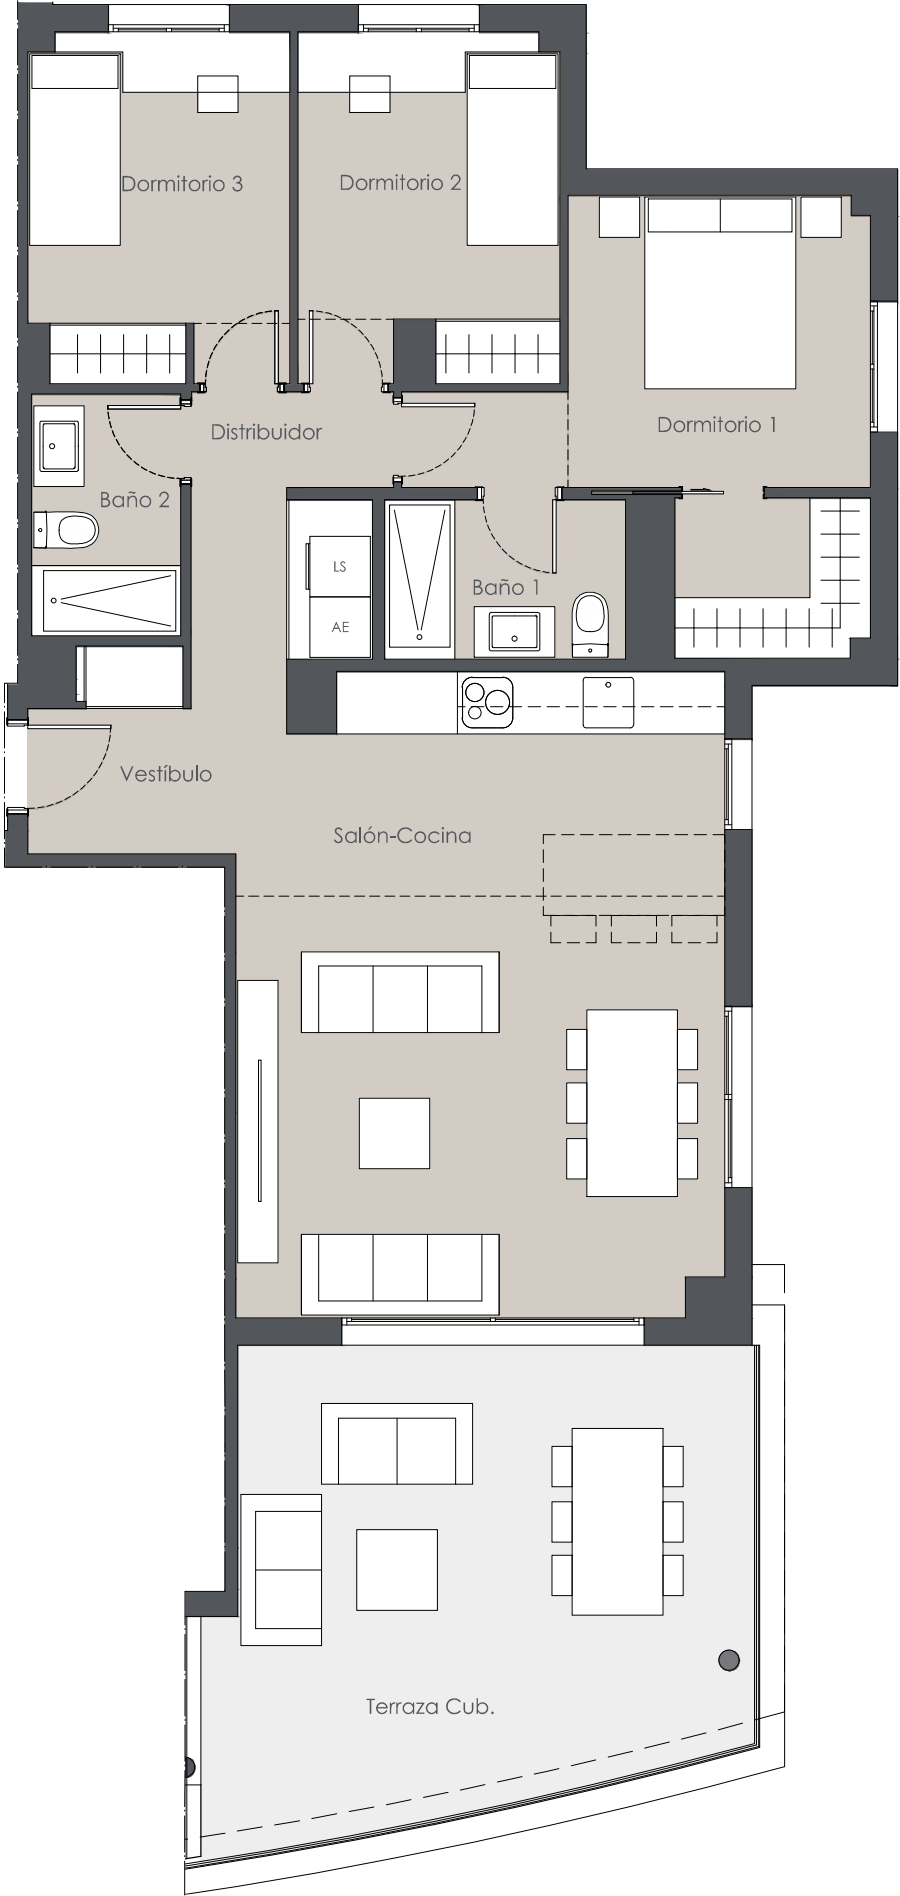

B1.E2.1C

(Bloque 1 - Escalera 2 - Planta 1 - Puerta C)

Superficie Útil:	
Vestíbulo	3,57 m²
Salón-Cocina	30,44 m²
Distribuidor	5,43 m²
Dormitorio 1	13,47 m²
Dormitorio 2	8,76 m²
Dormitorio 3	8,89 m²
Baño 1	3,78 m²
Baño 2	3,55 m²

Terrazas	24,67 m²
----------	----------

Superficie útil de vivienda	77,89 m²
Sup. útil vivienda s/DJA 218/2005	85,68 m²
Superficie útil de espacios exteriores	24,67 m²

Superficie construida de vivienda	92,14 m²
Superficie construida c.c. de vivienda	103,42 m²
Sup. construida vivienda s/DJA 218/2005	101,35 m²
Superficie construida de espacios exteriores	27,57 m²