



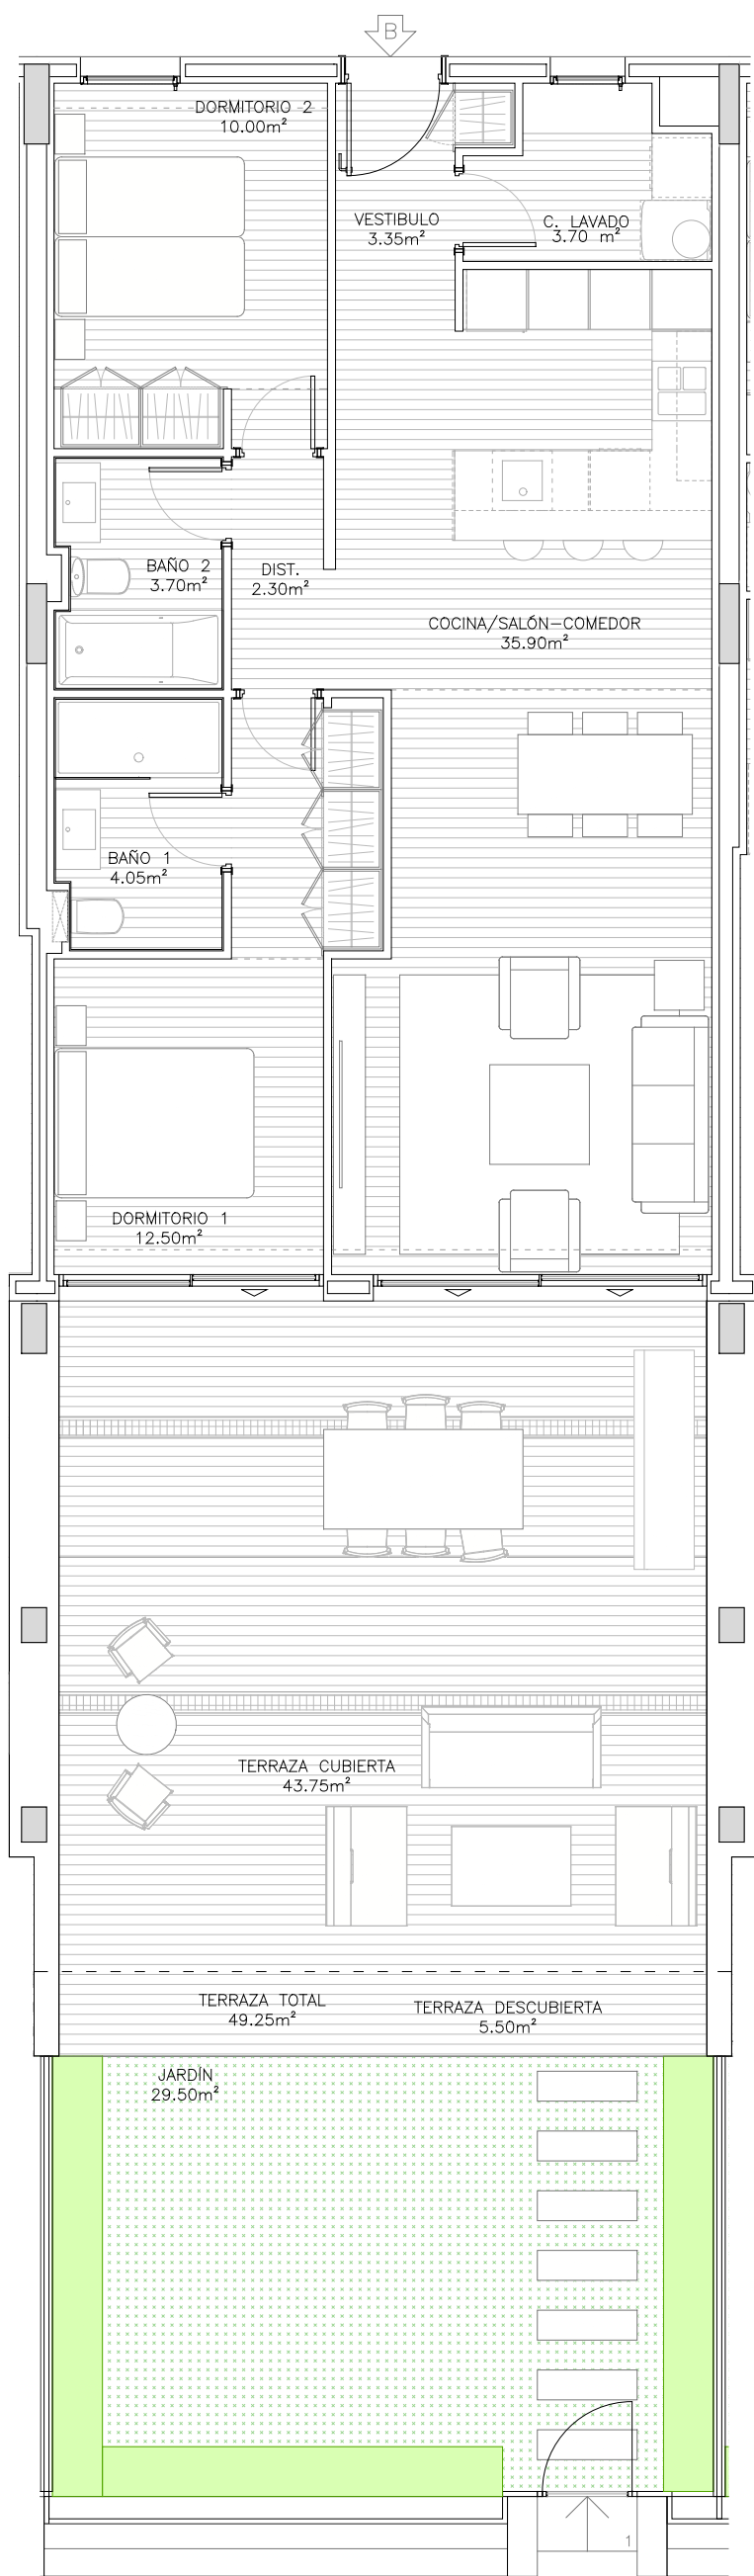

|                                                    |           |
|----------------------------------------------------|-----------|
| Sup. Construida Total BOJA.....                    | 108,83m²  |
| Sup. Construida Cerrada Vivienda.....              | 86,29m²   |
| Sup. Construida Cerrada Vivienda con PP.ZZ.CC..... | 100,20 m² |
| Sup. útil Cerrada Vivienda.....                    | 75,50m²   |
| Sup. útil Abierta (Terraza).....                   | 49,25 m²  |
| Sup. útil Abierta (Jardín).....                    | 29,50 m²  |

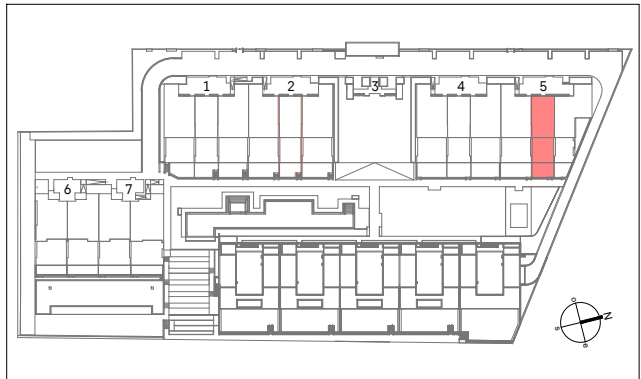

- Planos orientativos, sujetos a modificaciones técnicas y de diseño a criterio de la dirección facultativa.  
- Disposición y dimensiones de huecos en fachadas orientativas, pueden sufrir modificaciones en la redacción del proyecto definitivo.  
- La vegetación y el mobiliario, a excepción de la cocina, que se ajustará a la descripción mencionada en la memoria de calidades, tienen carácter exclusivamente estético, no siendo en ningún caso objeto de compraventa.

PROMOCIÓN:

ARQUITECTURA:

PLANO:

ESCALA (A3):

FECHA: