


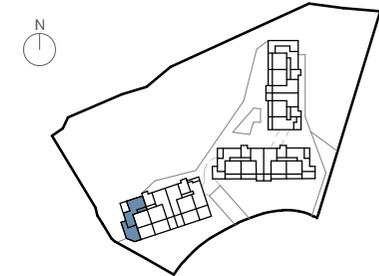

EMPLAZAMIENTO




CUADRO DE SUPERFICIES

Vestibulo	6,18 m ²
Salón-Comedor-Cocina	30,66 m ²
Distribuidor	3,41 m ²
Dormitorio Principal	14,28 m ²
Dormitorio 2	10,31 m ²
Dormitorio 3	10,07 m ²
Baño Principal	4,95 m ²
Baño 2	4,38 m ²
Total Sup. Útil Interior	84,24 m²
Terraza Cubierta	21,43 m ²
Terraza Descubierta	16,84 m ²
Terraza Descubierta	35,00 m ²
Total Sup. Útil Exterior	73,27 m²

Superficie construida propia	98,92 m²
Superficie construida con ZZCC*	114,23 m²

Según Decreto BOJA 218/2005	
Superficie útil total	92,66 m²
Superficie construida con ZZCC	125,65 m²

*No se incluyen terrazas

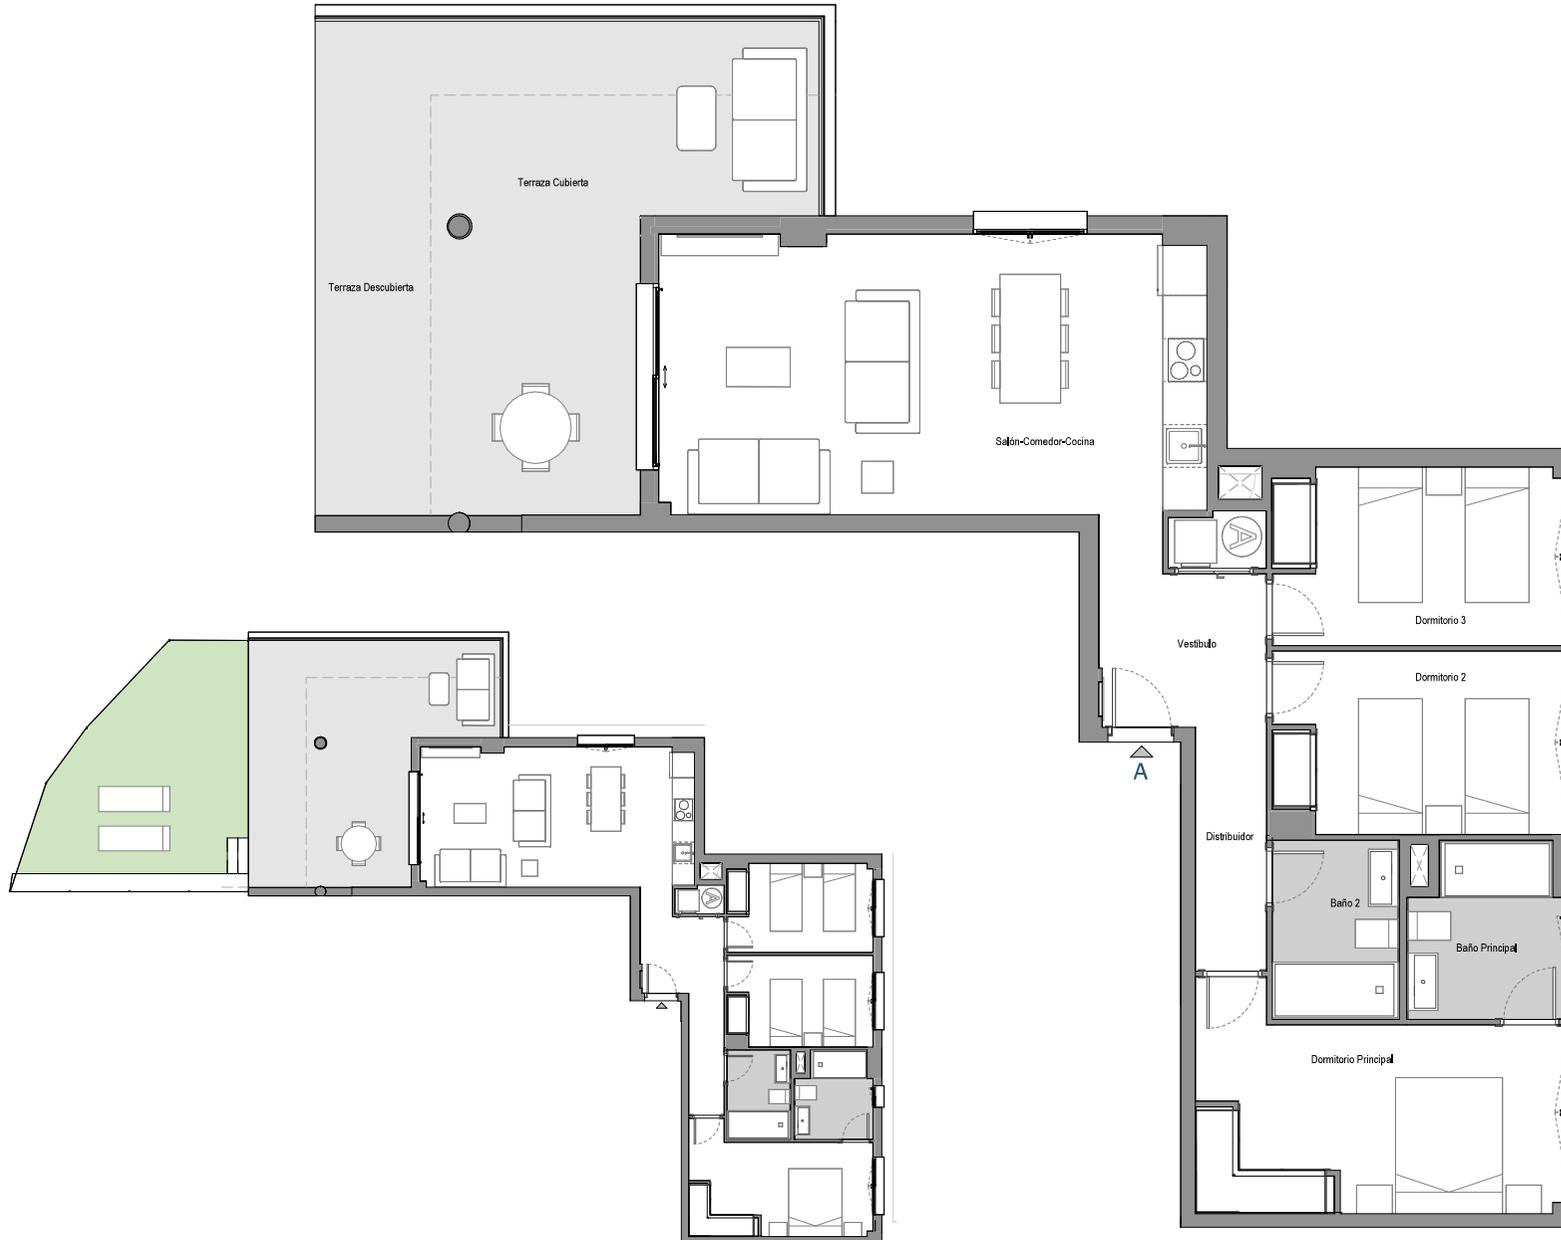

Vivienda 055 – Bloque B3 – Portal P6 – Planta PB0 – Puerta A

0 1 2 3 4 5m

La información aquí contenida puede ser modificada durante el transcurso de la ejecución de la obra por exigencias técnicas y jurídicas, sin que ello implique menoscabo en el nivel global de calidades. El mobiliario, incluido el de cocina, se refleja a efectos meramente decorativos, sin que se incluya en la oferta. Los peldaños de acceso a la vivienda y salidas a patios, puede alterarse en función de la rasante de las calles y corresponde a la D.F. fijar el criterio.