

VIVIENDA 14G


SUPERFICIES CONSTRUIDAS VIVIENDA

Sup. Vivienda	362,93 m ²
Sup. Vivienda + PPZC	519,01 m ²
Sup. Terraza	567,14 m ²
Sup. Trastero 21	21,86 m ²
Sup. Plaza de garaje 47	15,68 m ²
Sup. Plaza de garaje 48	17,20 m ²
Sup. Plaza de garaje 49	17,93 m ²
Sup. Plaza de garaje 50	19,98 m ²

SUPERFICIES VIVIENDA SEGÚN DECRETO 218/2005

Sup. Útil Vivienda*	327,20 m ²
Sup Construida Vivienda*	1.086,15 m ²

*cálculo según Decreto 218/2005:
 La superficie útil se define como la superficie del suelo interior de la vivienda y el 50% de espacios exteriores privados (limitándose al 10% de la útil interior).
 La superficie construida se define como la superficie construida interior, la de lasterrazas privadas y la parte proporcional de sus elementos comunes.

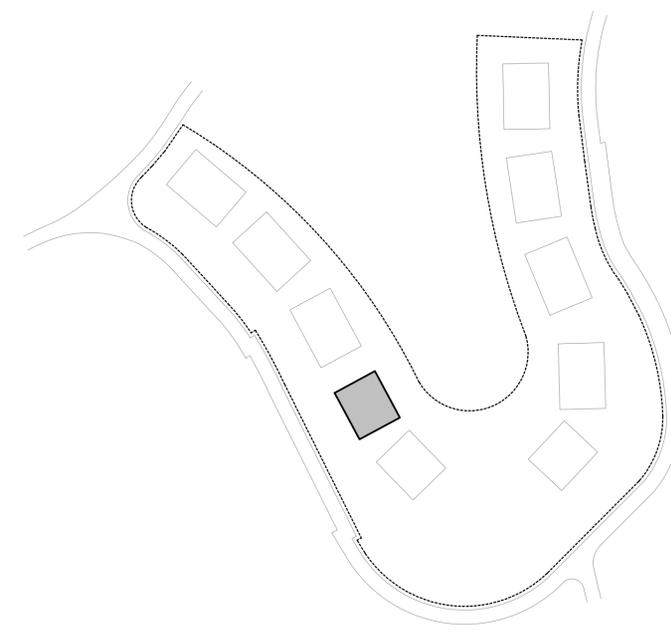

PORTAL 01										PORTAL 02									
BLOQUE					BLOQUE					BLOQUE					BLOQUE				
01	02	03	04	05	06	07	08	09	10	11	12	13	14	15	16	17	18	19	20
13A	13B	13C	13D	4	14E	14F	14G	14H	4	21A	21B	21C	21D	4	22A	22B	22C	22D	4
12A	12B	12C	12D	3	13E	13F	13G	13H	3	20A	20B	20C	20D	3	21E	21F	21G	21H	3
11A	11B	11C	11D	2	12E	12F	12G	12H	2	20E	20F	20G	20H	2	21I	21J	21K	21L	2
				1					1					1					1
				0					0					0					0

PROYECTO BÁSICO DE 48 VIVIENDAS PLURIFAMILIARES Y PISCINAS

PLANO:

VIVIENDA 14G // PLANTA SEGUNDA

ESCALA:	1 : 50
FECHA:	Enero 2025

PLANTA SEGUNDA _ VIVIENDA 14G
 ESCALA 1 : 50

El presente plano no es definitivo, ya que ha sido elaborado conforme al Anteproyecto del Edificio y, por tanto, se reserva la facultad de incluir las modificaciones necesarias por exigencias técnicas y/o jurídicas u ordenadas por cualesquiera administraciones u organismos públicos, ajustándolo en todo caso al Proyecto de Ejecución. Los elementos accesorios (por ejemplo, el mobiliario, incluido el de la cocina) son meramente ilustrativos. Los giros de puertas y la distribución de aparatos sanitarios no son vinculantes. Las superficies expresadas son aproximadas, pudiendo experimentar modificaciones por razones de índole técnicas y/o legal en el desarrollo de la ejecución de las obras.

VIVIENDA 14G



SUPERFICIES CONSTRUIDAS VIVIENDA

Sup. Vivienda	362,93 m ²
Sup. Vivienda + PPZC	519,01 m ²
Sup. Terraza	567,14 m ²
Sup. Trastero 21	21,86 m ²
Sup. Plaza de garaje 47	15,68 m ²
Sup. Plaza de garaje 48	17,20 m ²
Sup. Plaza de garaje 49	17,93 m ²
Sup. Plaza de garaje 50	19,98 m ²

SUPERFICIES VIVIENDA SEGÚN DECRETO 218/2005

Sup. Útil Vivienda*	327,20 m ²
Sup Construida Vivienda*	1.086,15 m ²

*cálculo según Decreto 218/2005:
 La superficie útil se define como la superficie del suelo interior de la vivienda y el 50% de espacios exteriores privados (limitándose al 10% de la útil interior).
 La superficie construida se define como la superficie construida interior, la de lasterrazas privadas y la parte proporcional de sus elementos comunes.

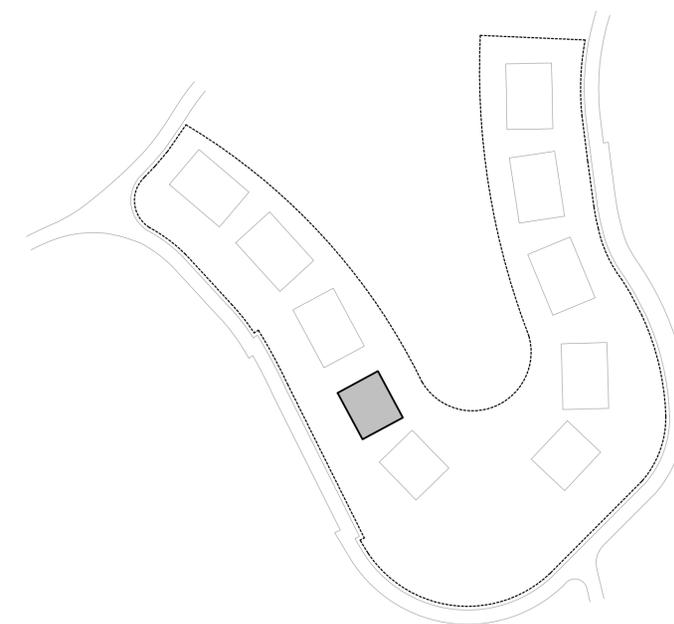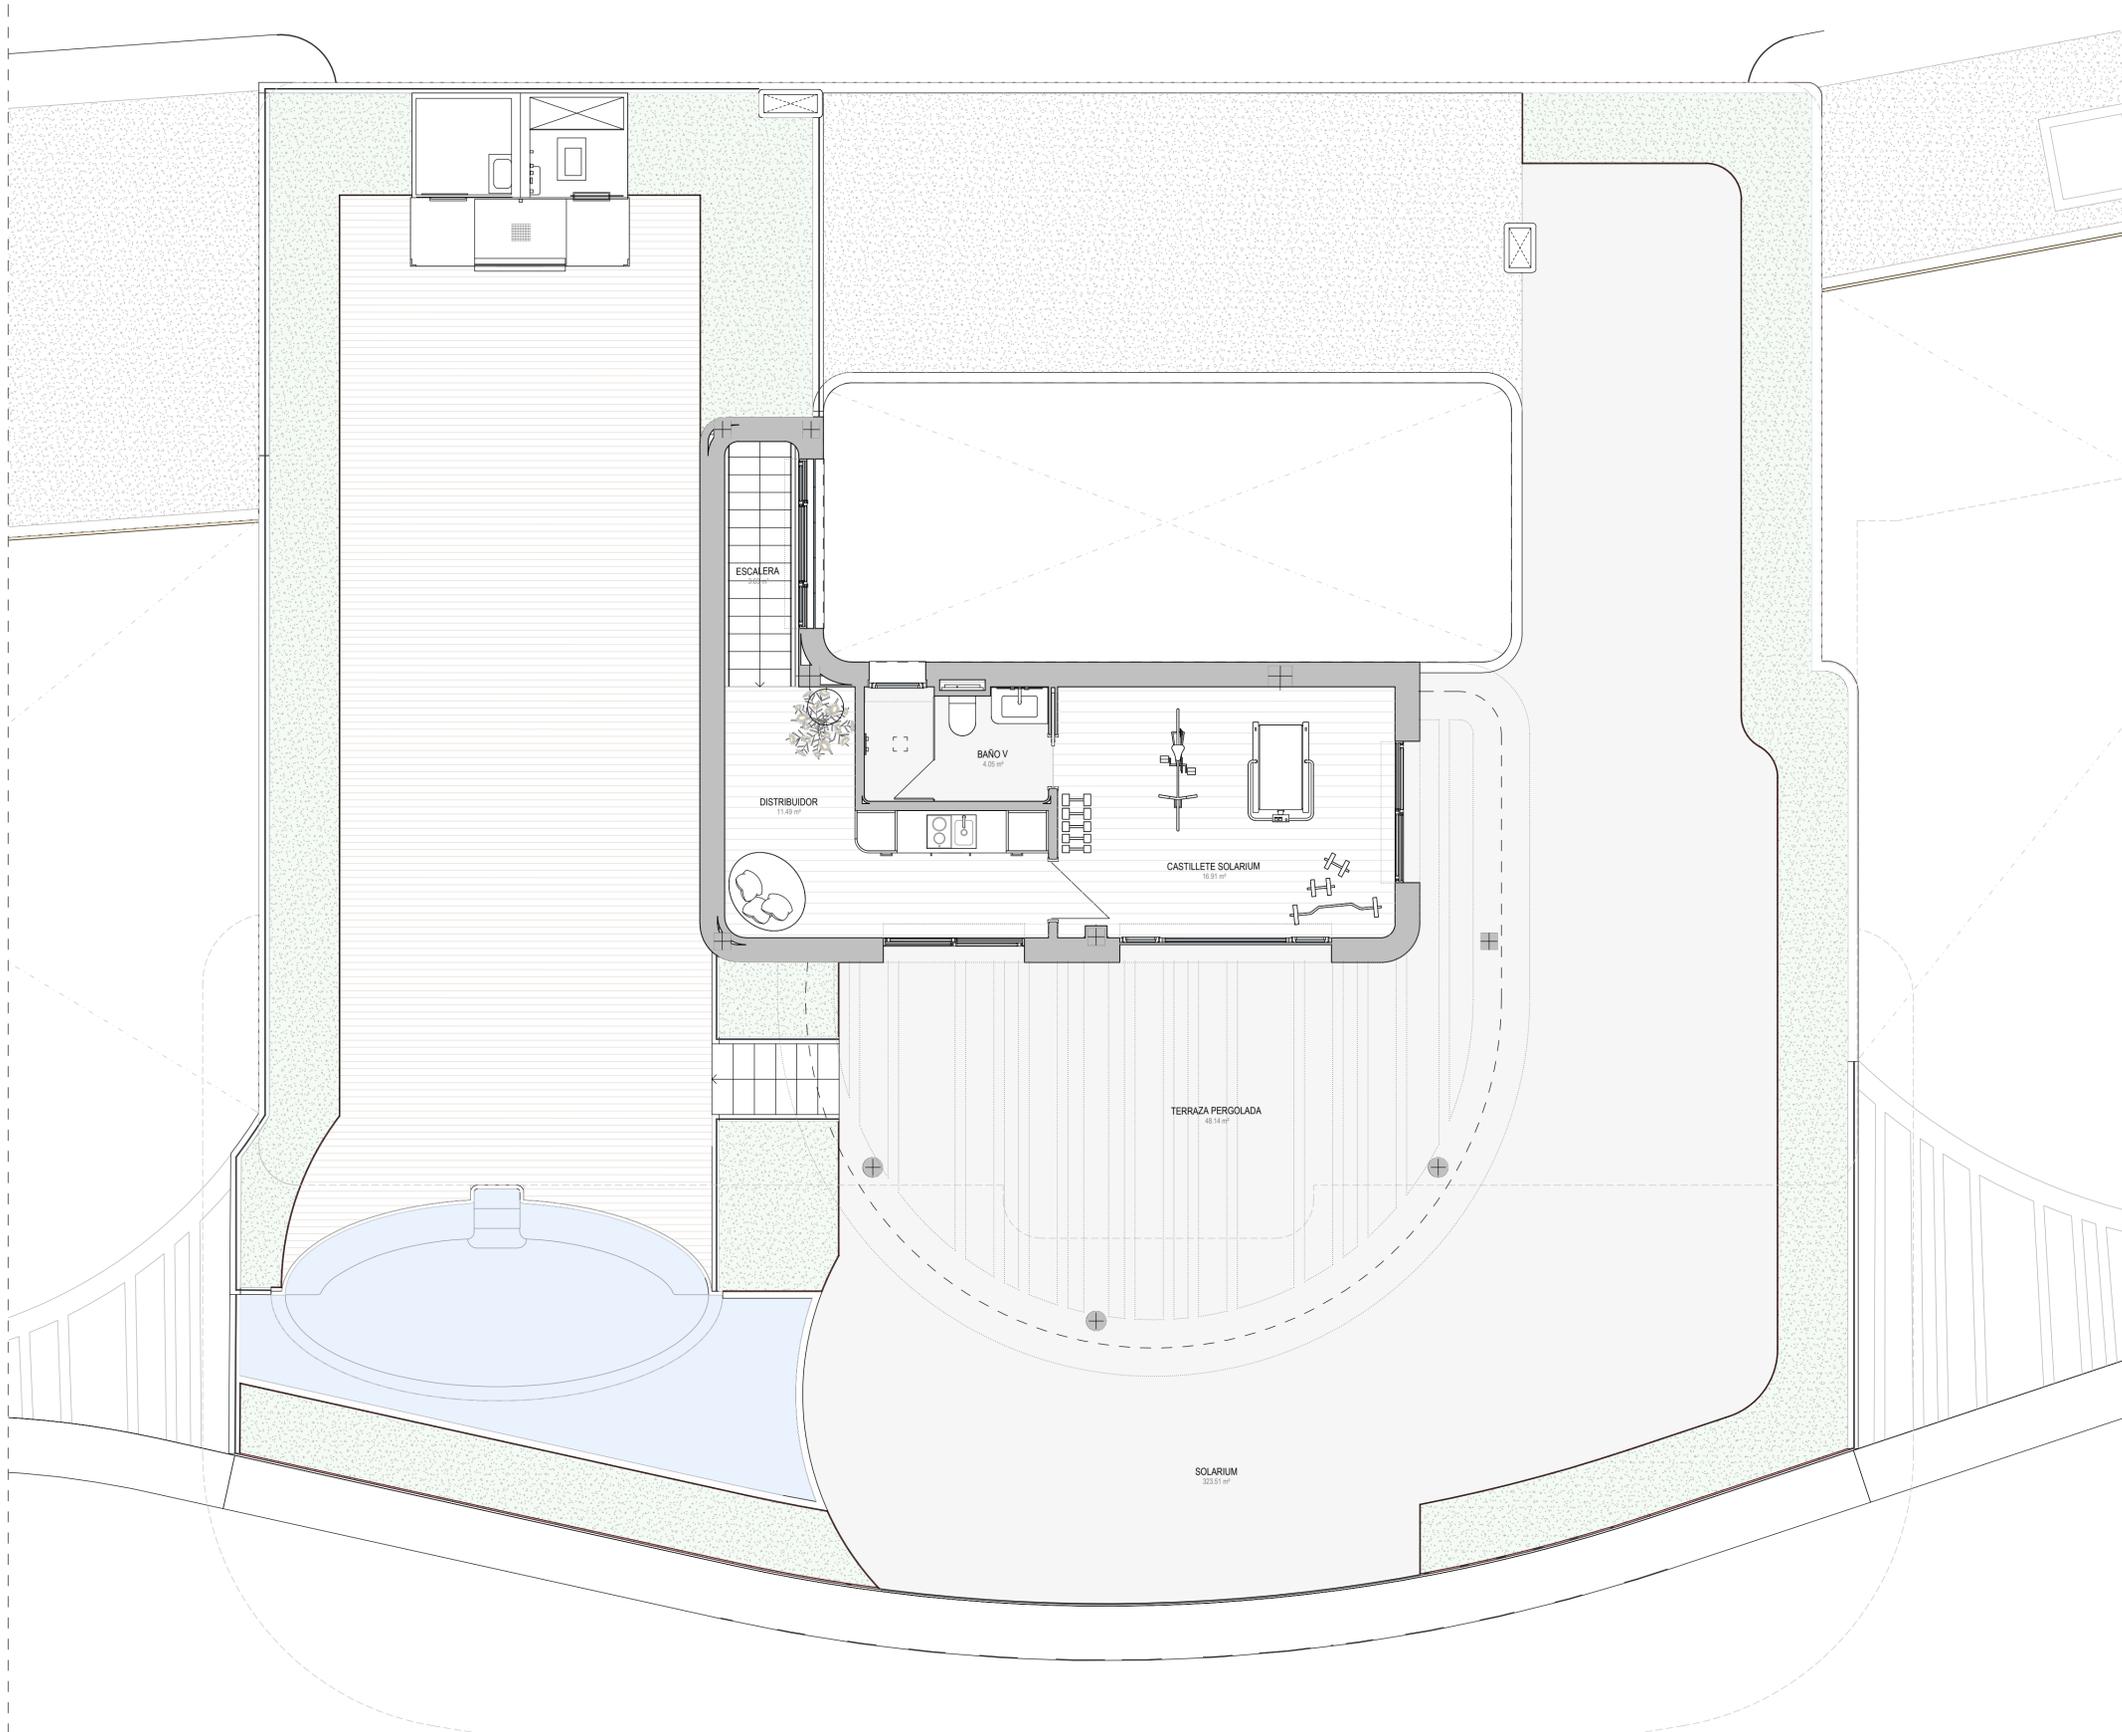

PORTAL 01					PORTAL 02												
BLOQUE		BLOQUE			BLOQUE		BLOQUE										
01	02	03	04	05	06	07	08	09	10								
13A	13B	13C	13D	4	14E	14F	14G	14H	24A	24B	4	23D	23E	23F	23G	23H	23I
12A	12B	12C	12D	3	13E	13F	13G	13H	23A	23B	3	22D	22E	22F	22G	22H	22I
11A	11B	11C	11D	2	12E	12F	12G	12H	22A	22B	2	21D	21E	21F	21G	21H	21I
				1							1						
				0							0						

PROYECTO BÁSICO DE 48 VIVIENDAS PLURIFAMILIARES Y PISCINAS

PLANO: **VIVIENDA 14G // PLANTA SEGUNDA**

ESCALA: 1 : 50
 FECHA: Enero 2025

PLANTA SEGUNDA _ VIVIENDA 14G
 ESCALA 1 : 50

El presente plano no es definitivo, ya que ha sido elaborado conforme al Anteproyecto del Edificio y, por tanto, se reserva la facultad de incluir las modificaciones necesarias por exigencias técnicas y/o jurídicas u ordenadas por cualesquiera administraciones u organismos públicos, ajustándolo en todo caso al Proyecto de Ejecución. Los elementos accesorios (por ejemplo, el mobiliario, incluido el de la cocina) son meramente ilustrativos. Los giros de puertas y la distribución de aparatos sanitarios no son vinculantes. Las superficies expresadas son aproximadas, pudiendo experimentar modificaciones por razones de índole técnicas y/o legal en el desarrollo de la ejecución de las obras.