

OBSERVACIONES:

SUP. CONSTRUIDA	
Cerrada vivienda S.R.	493.05 m <sup>2</sup>
Cerrada vivienda B.R.	426.73 m <sup>2</sup>
Terraza	232.55 m <sup>2</sup>
<b>SUP. TOTAL CONSTRUIDA</b>	<b>1152.33 m<sup>2</sup></b>

SUP. EXTERIOR	
Superficie de parcela privada	1704.75 m <sup>2</sup>
Zona comunal de uso privativo	0
Zonas comunes repercutivas	1074.41 m <sup>2</sup>

SUPERFICIES ÚTILES	
Sup. útil Real Decreto 218/2005	863.26 m <sup>2</sup>

PROYECTO:  
**Proyecto Ejecución**

PLANO:  
**V13 - MOBILIARIO - PLANTA BAJA**

Nº PLANO:

ESCALA: As indicated REV:

FECHA: Septiembre 2024


PROMOCIÓN:

PROMOTOR:

ARQUITECTO:

EL PRESENTE DOCUMENTO ES COPIA DE SU ORIGINAL DEL QUE ES AUTOR EL ARQUITECTO FIRMANTE. SU UTILIZACIÓN TOTAL O PARCIAL, ASÍ COMO CUALQUIER REPRODUCCIÓN O CESIÓN A TERCEROS, REQUIEREN LA PREVIA AUTORIZACIÓN EXPRESA DE SU AUTOR QUEDANDO EN TODO CASO PROHIBIDA CUALQUIER MODIFICACIÓN UNILATERAL DEL MISMO. LAS DIMENSIONES QUE APARECEN EN LOS PLANOS SERÁN SUSCEPTIBLES DE CAMBIOS SEGÚN LAS NECESIDADES TÉCNICAS DEL PROYECTO.

ESPACIO RESERVADO PARA VISADO

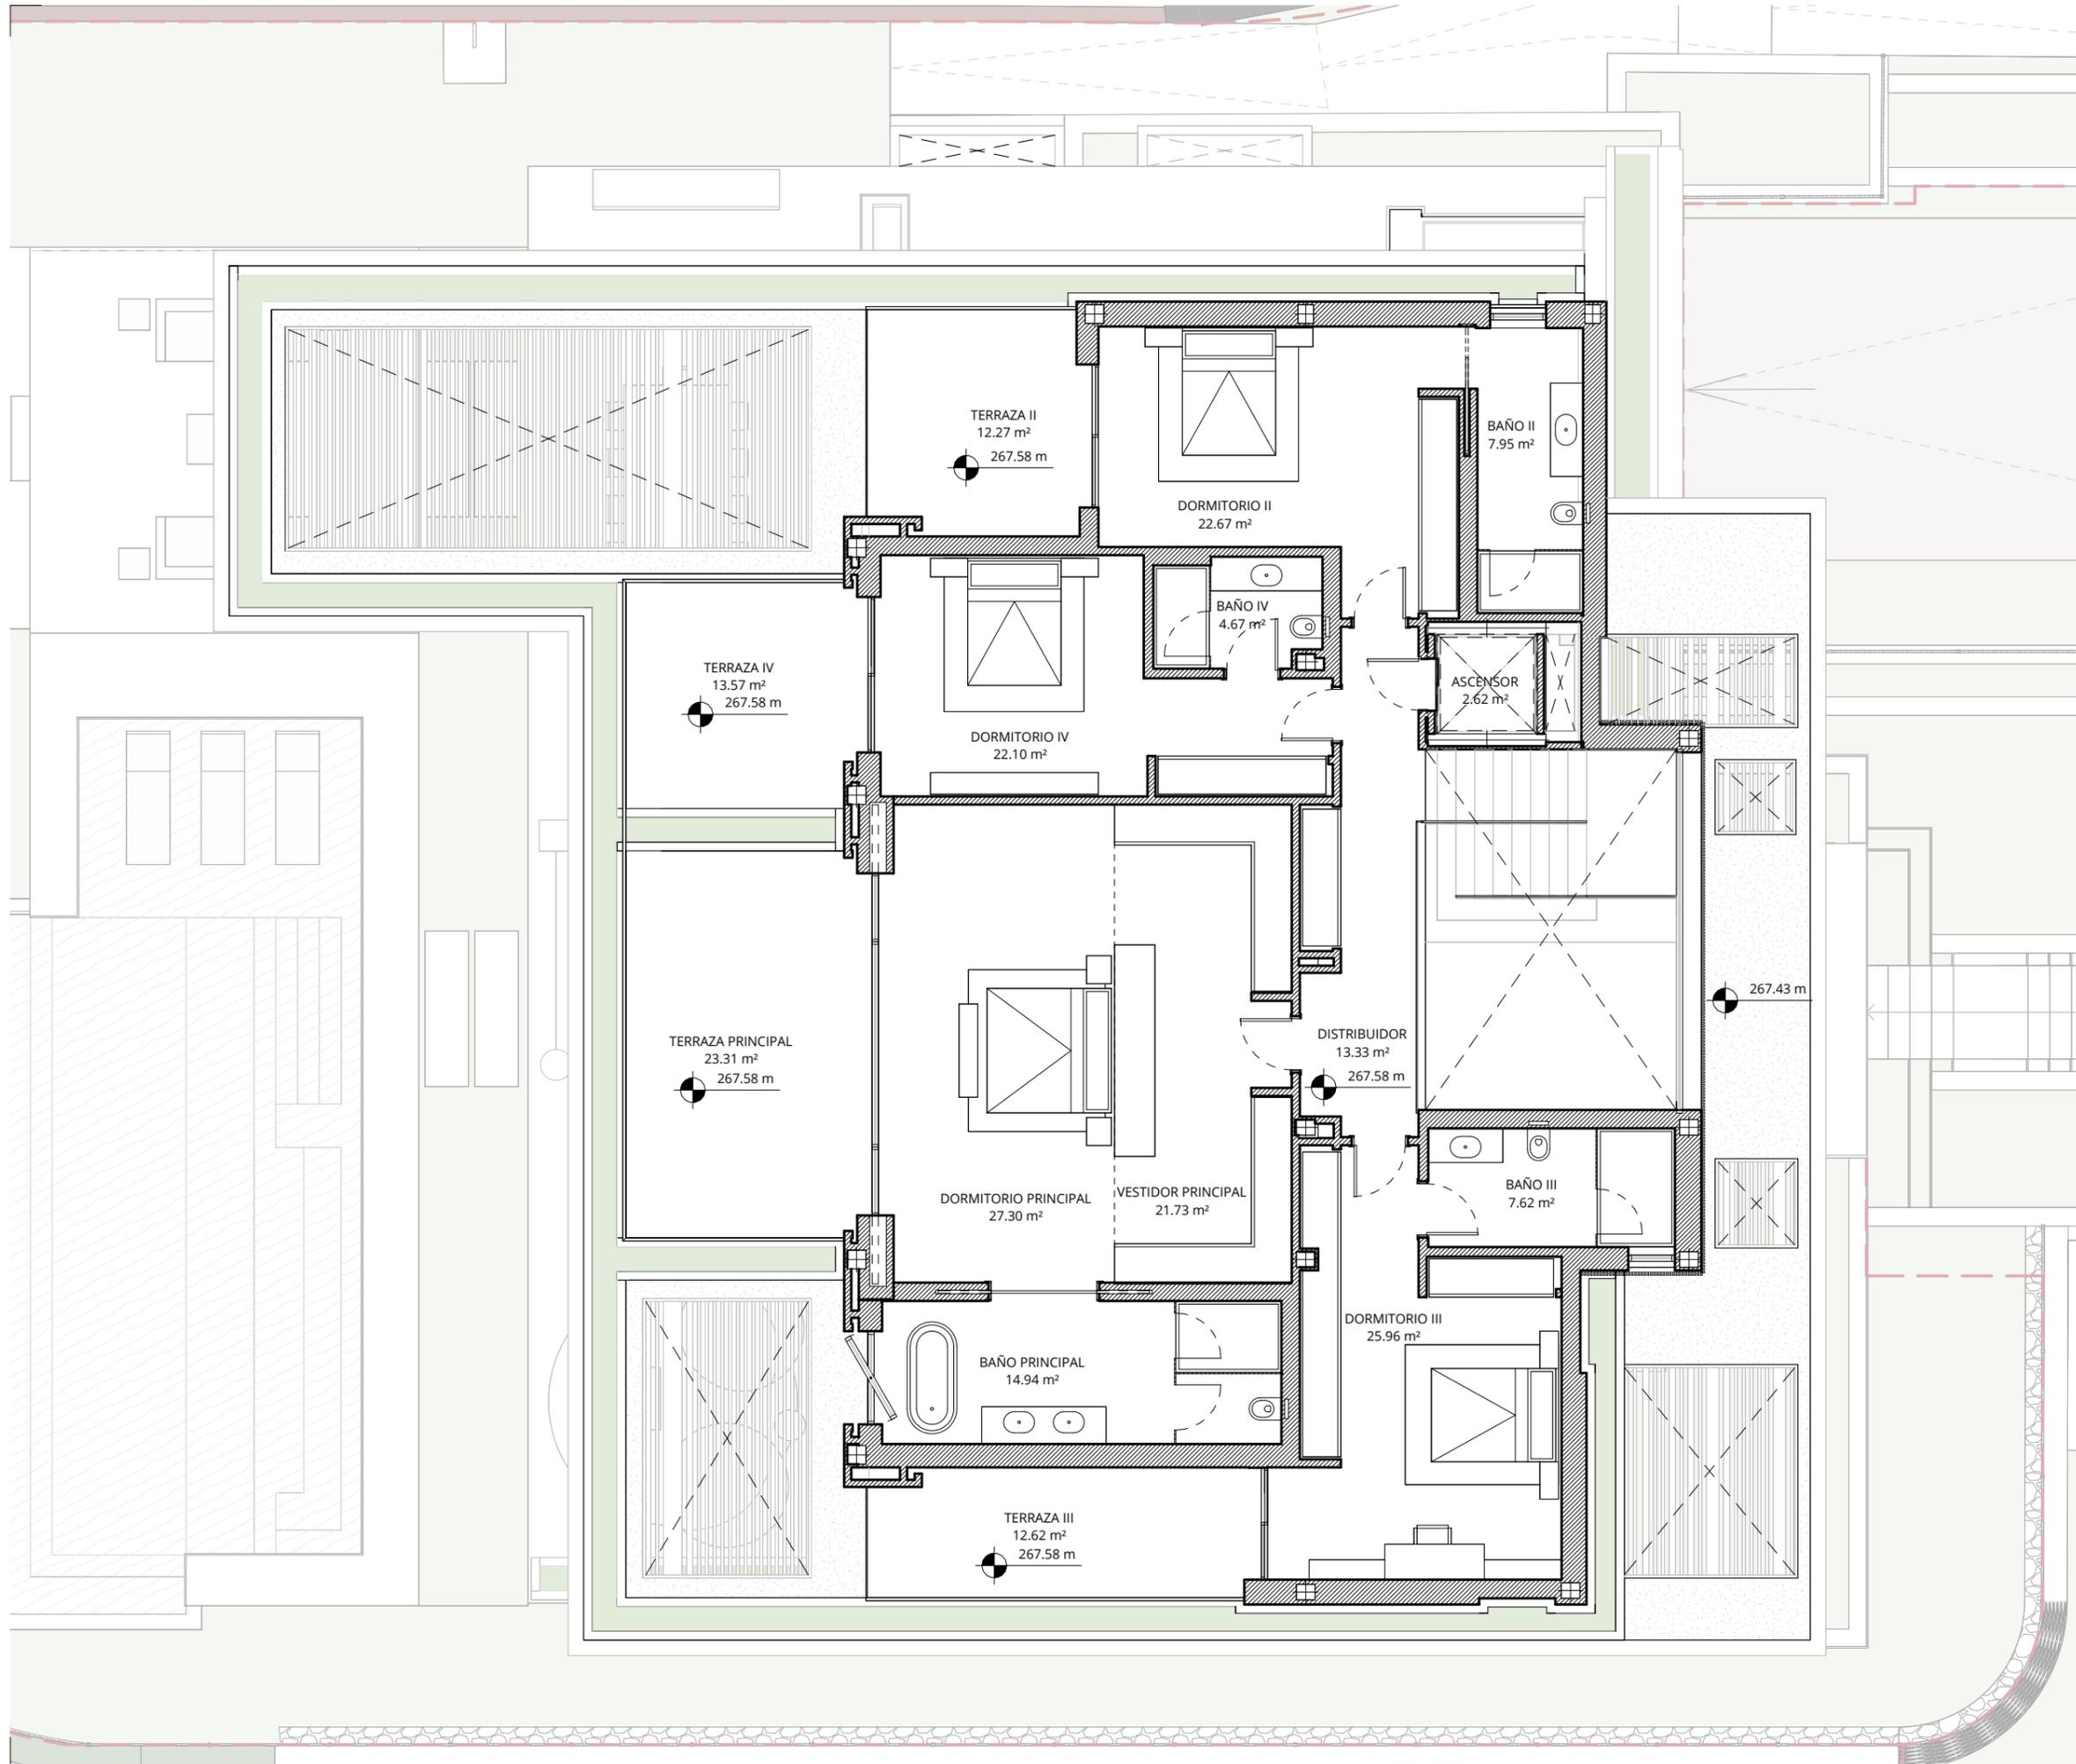

OBSERVACIONES:

SUP. CONSTRUIDA	
Cerrada vivienda S.R.	493.05 m <sup>2</sup>
Cerrada vivienda B.R.	426.73 m <sup>2</sup>
Terraza	232.55 m <sup>2</sup>
<b>SUP. TOTAL CONSTRUIDA</b>	<b>1152.33 m<sup>2</sup></b>

SUP. EXTERIOR	
Superficie de parcela privada	1704.75 m <sup>2</sup>
Zona comunal de uso privativo	0
Zonas comunes repercutivas	1074.41 m <sup>2</sup>

SUPERFICIES ÚTILES	
Sup. útil Real Decreto 218/2005	863.26 m <sup>2</sup>

PROYECTO:  
Proyecto Ejecución

PLANO:  
V13 - MOBILIARIO - PLANTA PRIMERA

Nº PLANO:

ESCALA: As indicated REV:

FECHA: Septiembre 2024


PROMOCIÓN:

PROMOTOR:

ARQUITECTO:

EL PRESENTE DOCUMENTO ES COPIA DE SU ORIGINAL DEL QUE ES AUTOR EL ARQUITECTO FIRMANTE. SU UTILIZACIÓN TOTAL O PARCIAL, ASÍ COMO CUALQUIER REPRODUCCIÓN O CESIÓN A TERCEROS, REQUIEREN LA PREVIA AUTORIZACIÓN EXPRESA DE SU AUTOR QUEDANDO EN TODO CASO PROHIBIDA CUALQUIER MODIFICACIÓN UNILATERAL DEL MISMO. LAS DIMENSIONES QUE APARECEN EN LOS PLANOS SERÁN SUSCEPTIBLES DE CAMBIOS SEGÚN LAS NECESIDADES TÉCNICAS DEL PROYECTO.

ESPACIO RESERVADO PARA VISADO

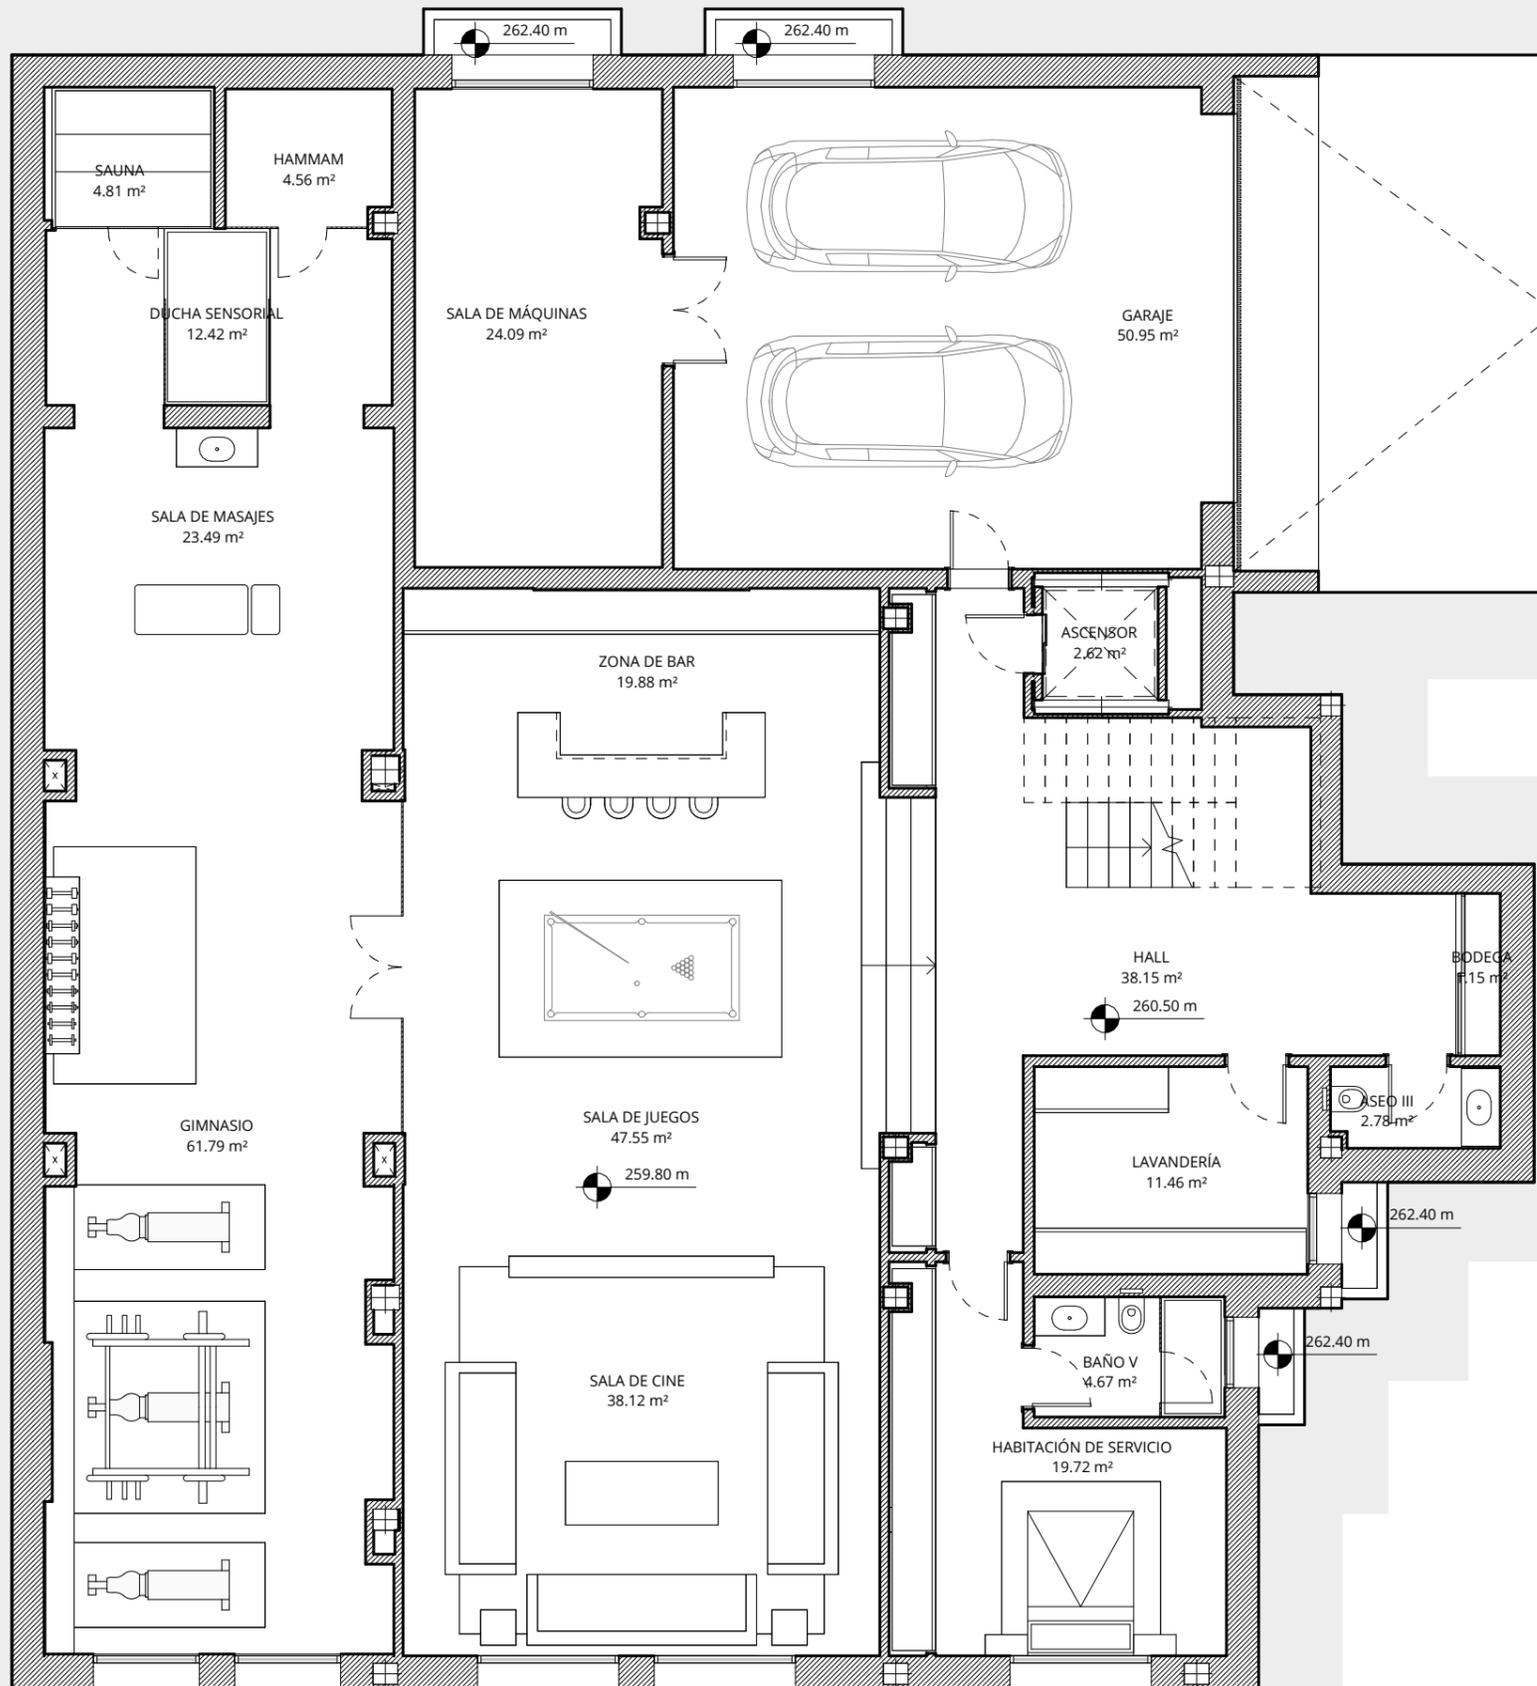

OBSERVACIONES:

SUP. CONSTRUIDA	
Cerrada vivienda S.R.	493.05 m²
Cerrada vivienda B.R.	426.73 m²
Terraza	232.55 m²
<b>SUP. TOTAL CONSTRUIDA</b>	<b>1152.33 m²</b>

SUP. EXTERIOR	
Superficie de parcela privada	1704.75 m²
Zona comunal de uso privativo	0
Zonas comunes repercutivas	1074.41 m²

SUPERFICIES ÚTILES	
Sup. útil Real Decreto 218/2005	863.26 m²

PROYECTO:

Proyecto Ejecución

PLANO:

V13 - MOBILIARIO - PLANTA SÓTANO

Nº PLANO:

ESCALA: As indicated REV:

FECHA: Septiembre 2024

PROMOCIÓN:

PROMOTOR:

ARQUITECTO:

EL PRESENTE DOCUMENTO ES COPIA DE SU ORIGINAL DEL QUE ES AUTOR EL ARQUITECTO FIRMANTE. SU UTILIZACIÓN TOTAL O PARCIAL, ASÍ COMO CUALQUIER REPRODUCCIÓN O CESIÓN A TERCEROS, REQUIEREN LA PREVIA AUTORIZACIÓN EXPRESA DE SU AUTOR QUEDANDO EN TODO CASO PROHIBIDA CUALQUIER MODIFICACIÓN UNILATERAL DEL MISMO. LAS DIMENSIONES QUE APARECEN EN LOS PLANOS SERÁN SUSCEPTIBLES DE CAMBIOS SEGÚN LAS NECESIDADES TÉCNICAS DEL PROYECTO.

ESPACIO RESERVADO PARA VISADO