



MARBELLA

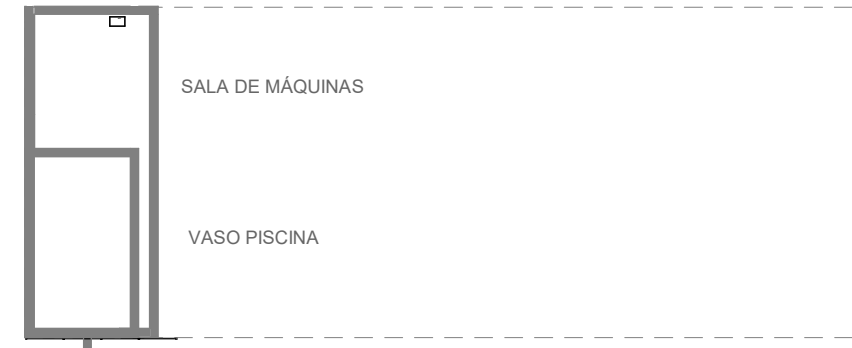

PLANTA SÓTANO - SALA DE MÁQUINAS

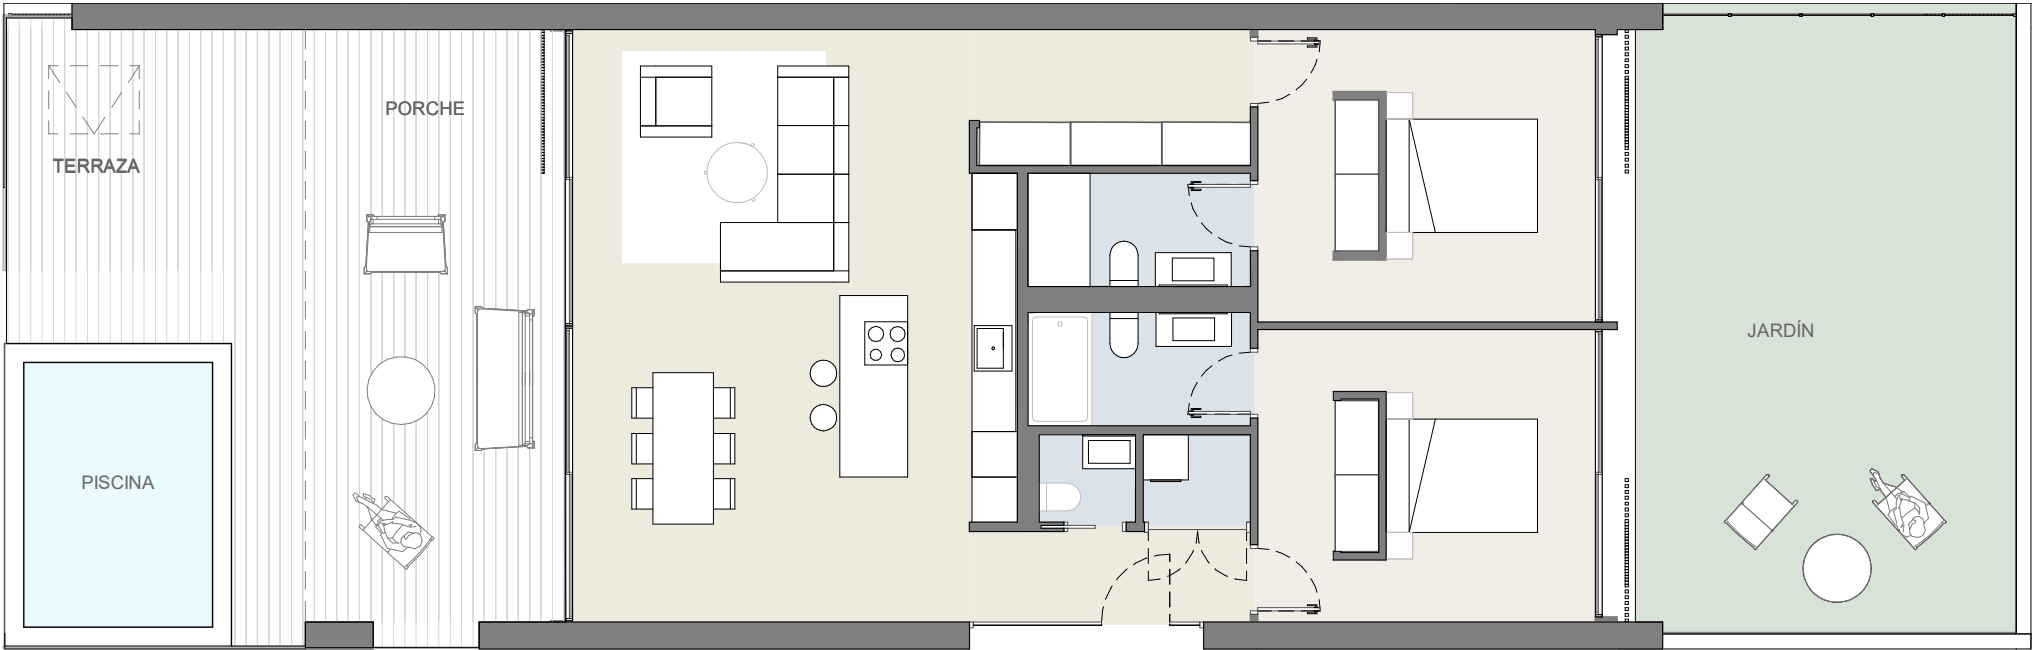

PLANTA BAJA Y JARDÍN

SUPERFICIE SEGÚN DECRETO 218/2005	
SUP. ÚTIL	111,33 m²
SUP. CONSTRUIDA	138,55 m²

VIVIENDA SH2

ÁREAS INTERIORES		
ESTANCIA	ÁREA	
Acceso	4,39	m²
Salón - Comedor - Cocina	43,72	m²
Dormitorio 1	17,02	m²
Dormitorio 2	17,02	m²
Baño 1	4,69	m²
Baño 2	4,53	m²
Lavadero	1,77	m²
Aseo	1,50	m²
Vestidor	6,57	m²
TOTAL SUP. ÚTIL	101,21	m²
TOTAL SUP. CONSTRUIDA	117,11	m²

SALAS TÉCNICAS		
ESTANCIA	ÁREA	
Sala de máquinas	12,16	m²
TOTAL SUP. ÚTIL	12,16	m²
TOTAL SUP. CONSTRUIDA	30,68	m²

ÁREAS EXTERIORES		
ESTANCIA	ÁREA	
Porche	31,30	m²
Terraza	12,00	m²
Piscina	15,25	m²
TOTAL SUP. ÚTIL	58,55	m²
TOTAL SUP. CONSTRUIDA	31,30	m²

ZONAS COMUNES DE USO PRIVATIVO		
ESTANCIA	ÁREA	
Jardín Posterior	39,45	m²
TOTAL	39,45	m²

VIVIENDA TIPO

Elviria, Marbella. Málaga
SUP. ÚTIL CERRADA
SUP. CONSTRUIDA CERRADA
SUP. EXTERIOR

ESCALA GRÁFICA 0 2,0 m 4,0 m 6,0 m

