




Fecha
25 de Noviembre de 2022

Escala
A1_1:50
A3_1:100

Plano nº

PLANTA SÓTANO

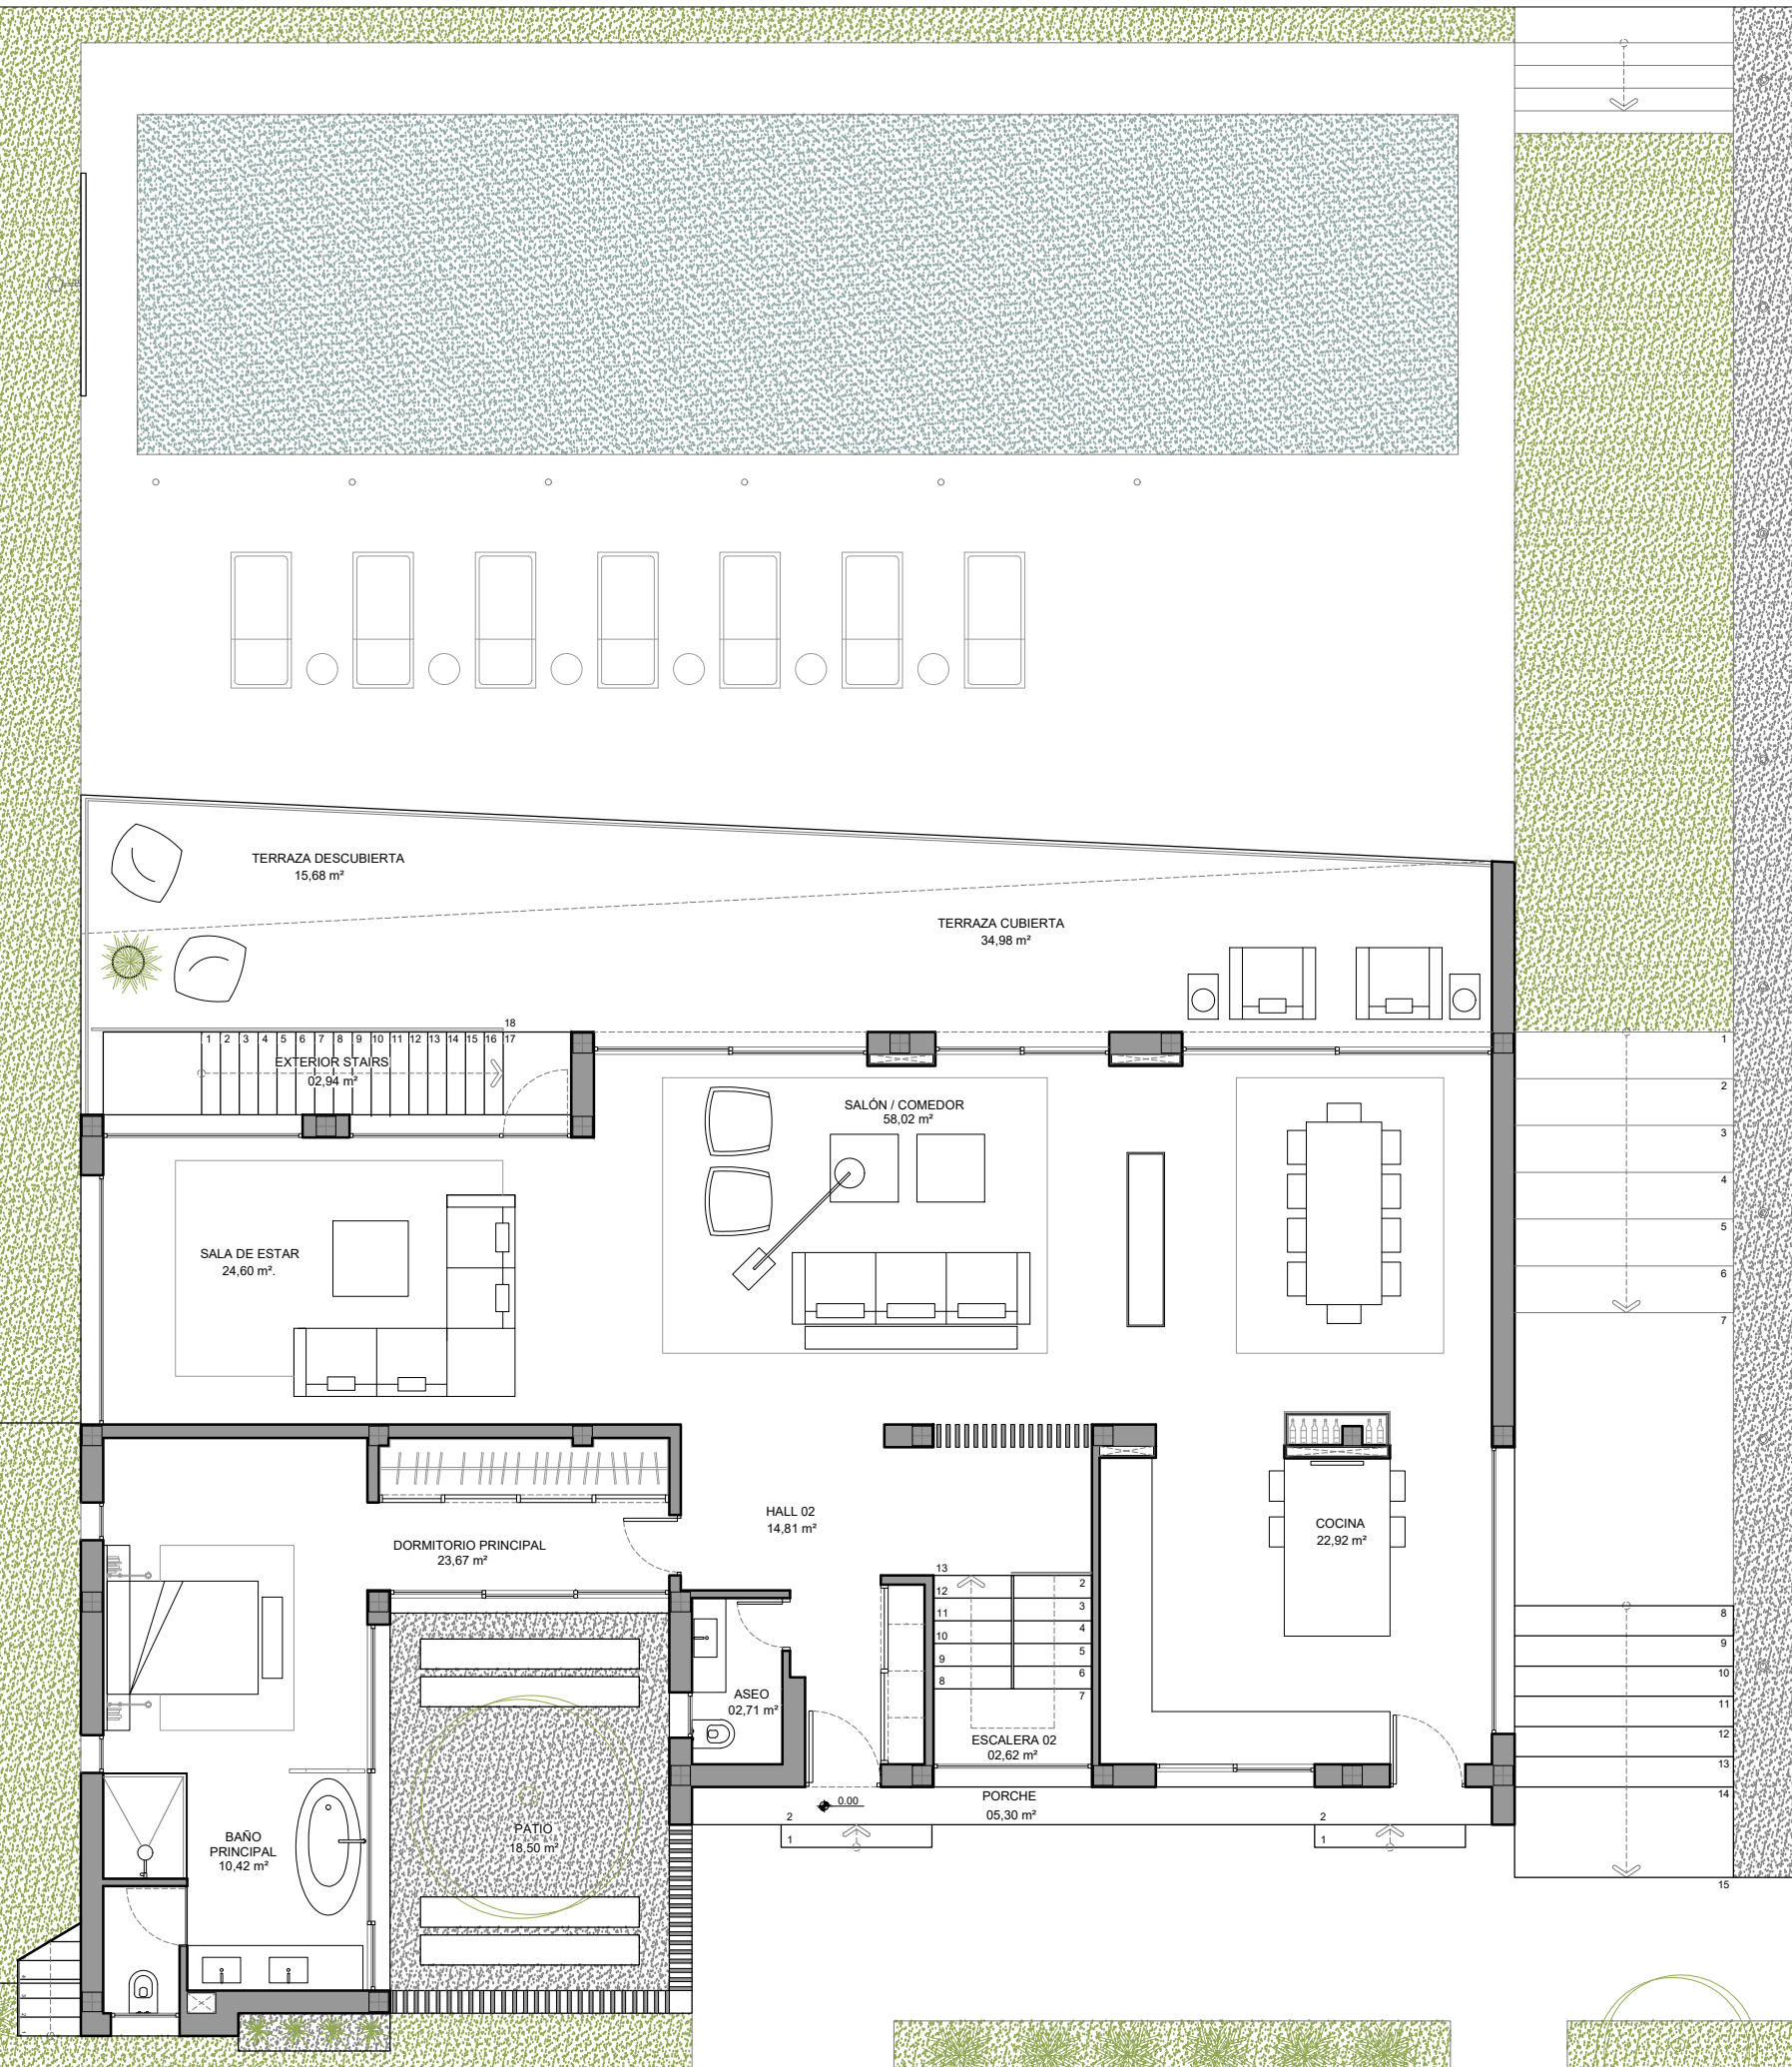


Fecha
25 de Noviembre de 2022

Escala

A1_1:50
A3_1:100

Plano nº

PLANTA BAJA

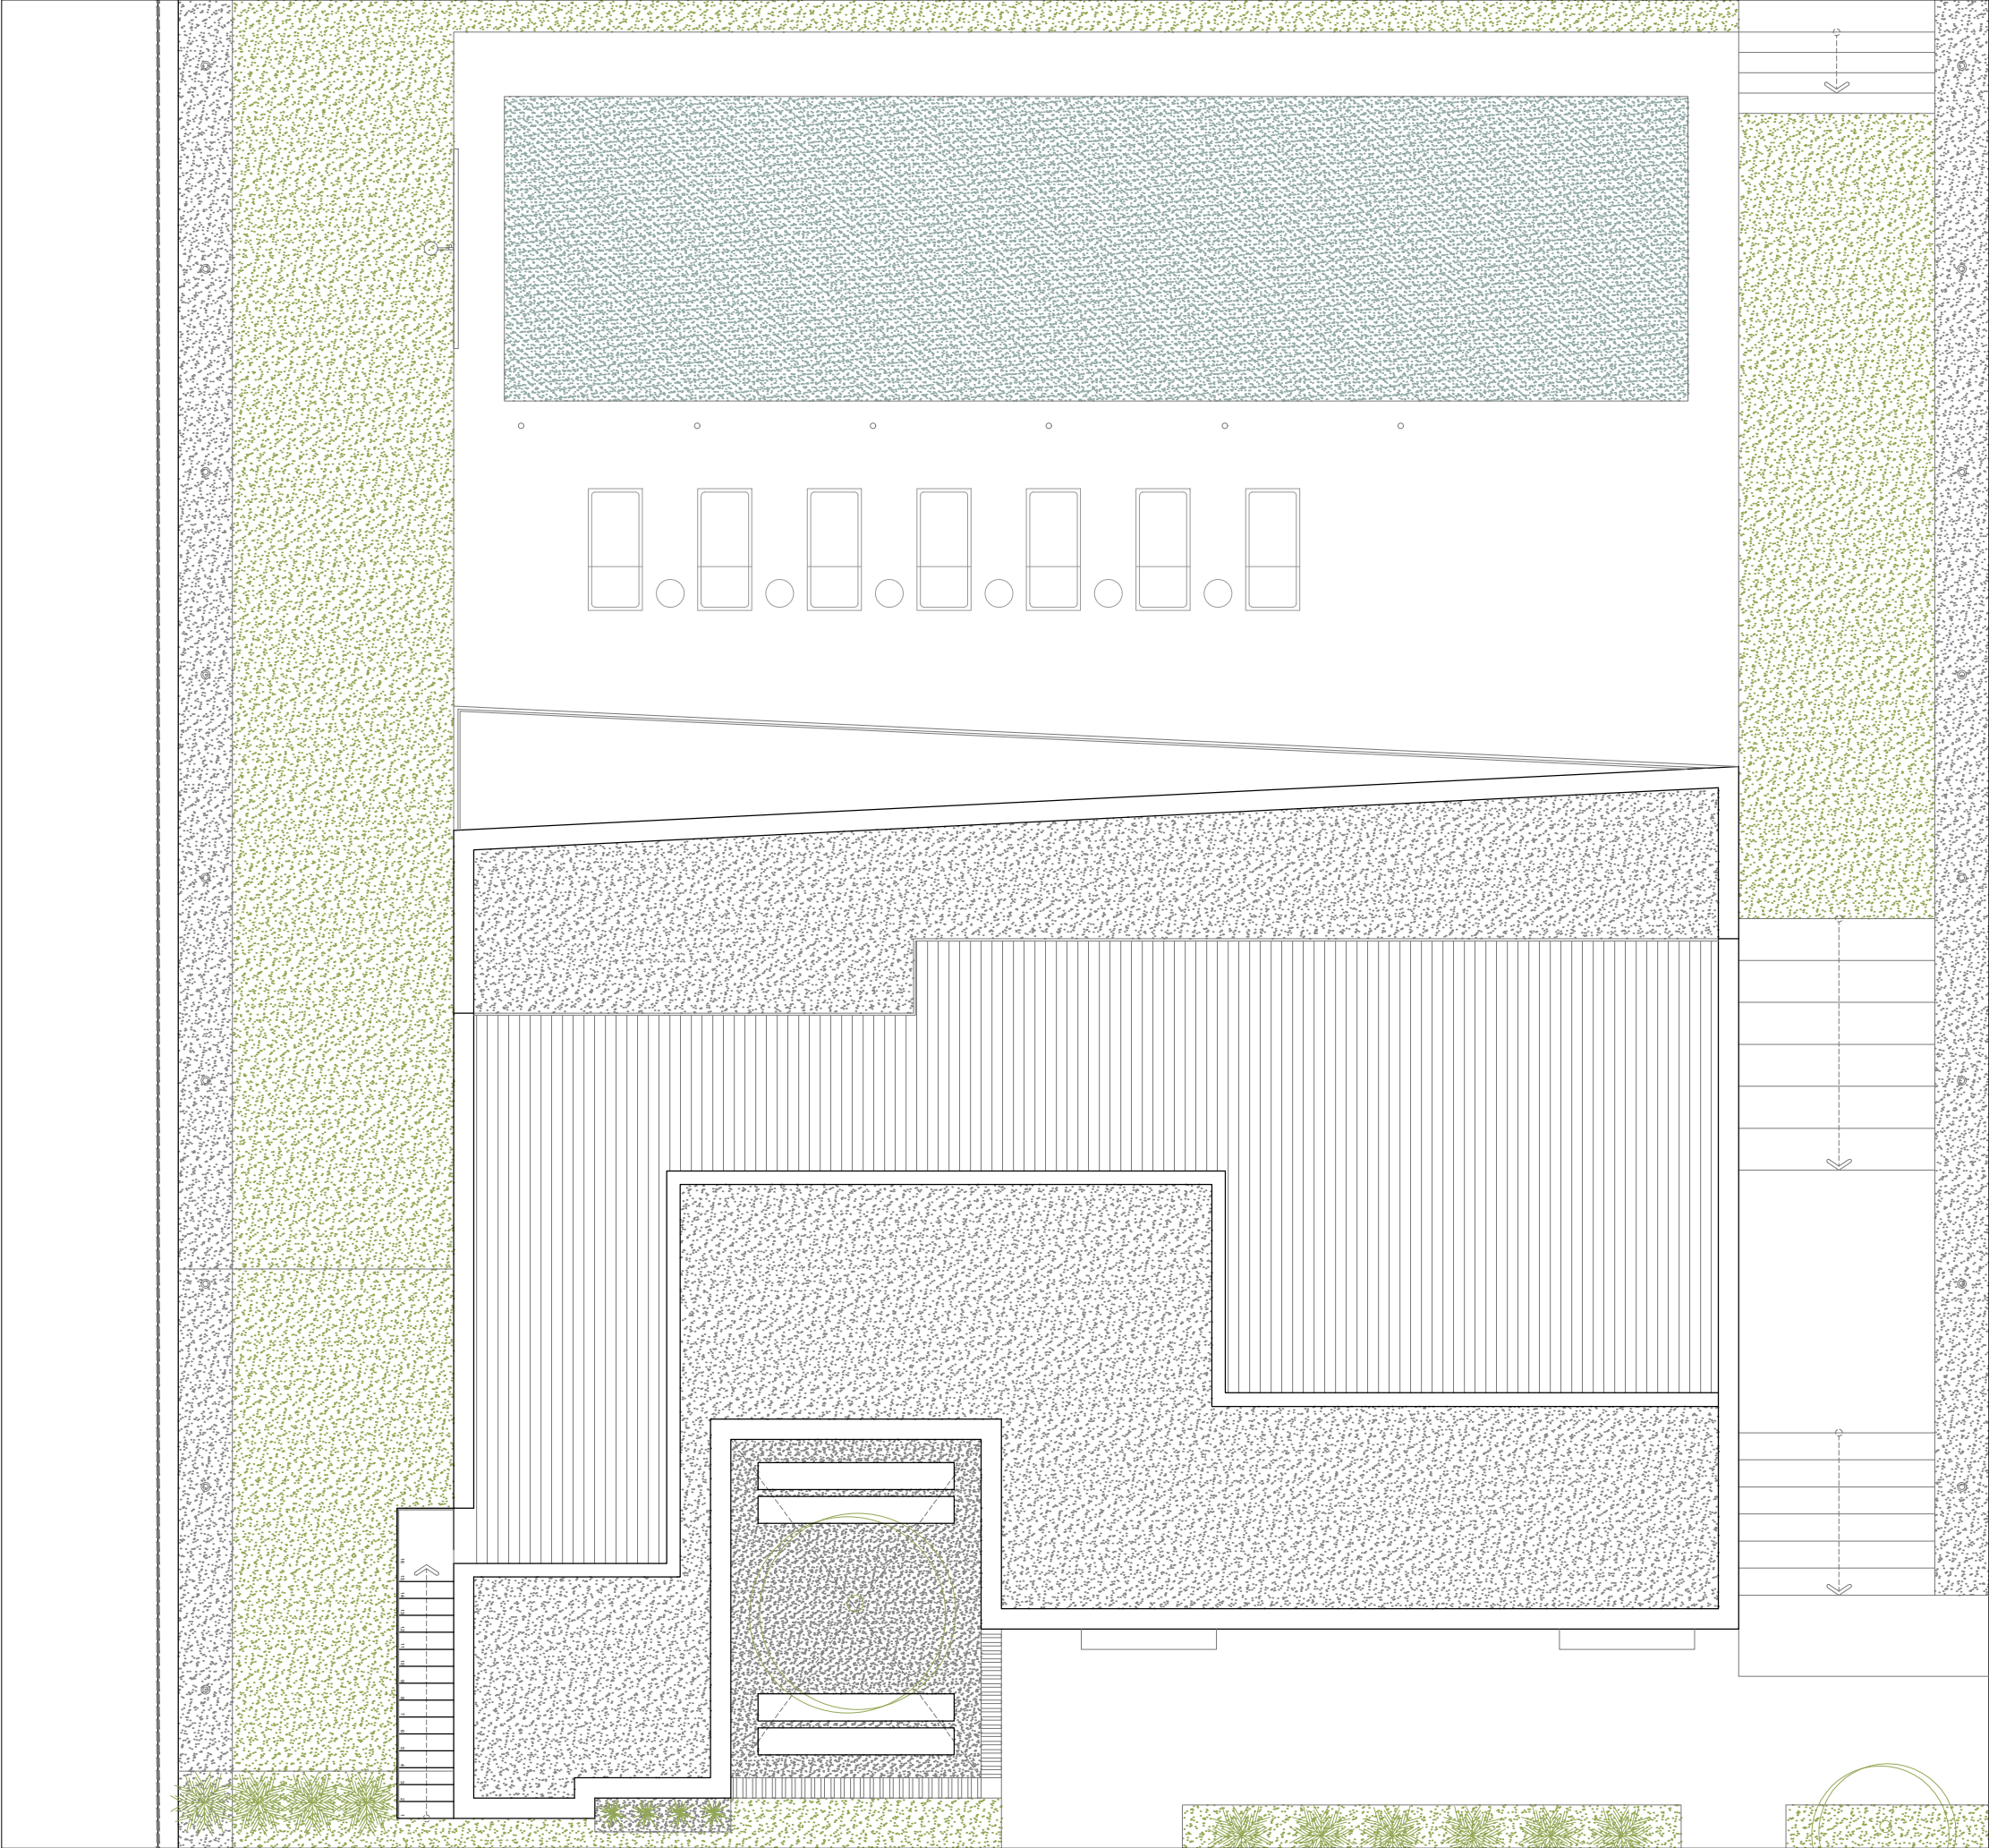

Fecha
25 de Noviembre de 2022

Escala
A1 1:50
A3 1:100

Plano nº

PLANTA SOLARIUM