

## Bloque E Portal 2 P00-B




### Superficies

### Vivienda 2d


Superficie útil interior	89,91 m <sup>2</sup>
Superficie construida interior	103,55 m <sup>2</sup>
Superficie construida exterior	82,62 m <sup>2</sup>
Superficie construida ppZC	212,36 m <sup>2</sup>

### DECRETO 218/2005


Superficie útil	98,9 m <sup>2</sup>
Superficie construida	140,09 m <sup>2</sup>

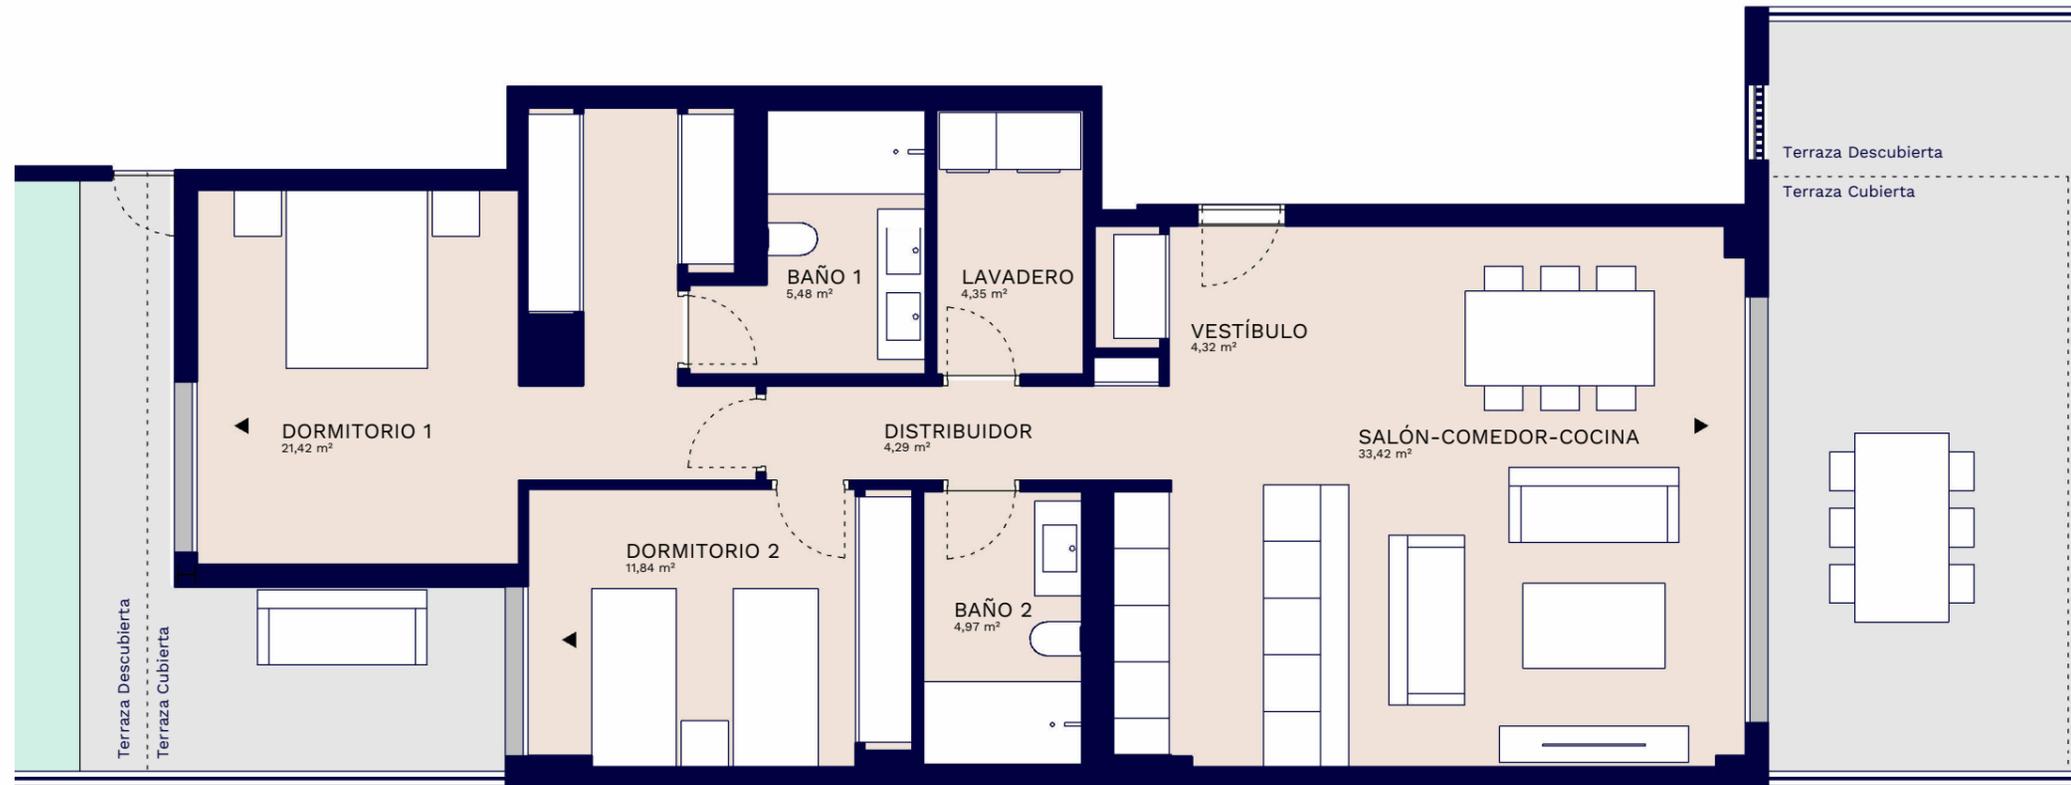

ESCALA GRÁFICA

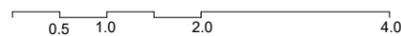

## Localización

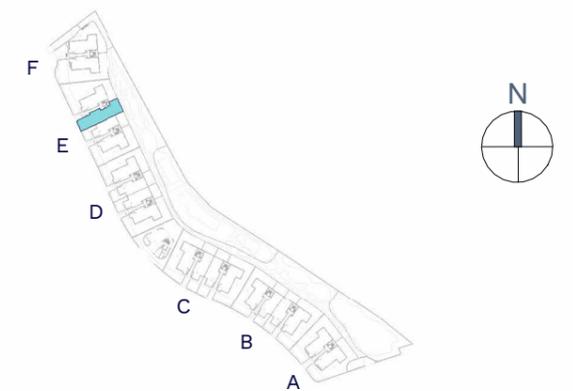

V02

El presente plano comercial, que incluye una parte gráfica y datos relativos a superficies, puede ser objeto de modificaciones ordenadas por los organismos públicos competentes y/o exigencias técnicas o jurídicas, siempre y cuando estén justificadas y no supongan alteraciones sustanciales. El mobiliario mostrado no está incluido y el equipamiento del inmueble será el indicado en la correspondiente memoria de calidades.