

Bloque A Portal 1 P02-B



Superficies


Vivienda 3d

| | |
|--------------------------------|-----------------------|
| Superficie útil interior | 97,56 m ² |
| Superficie construida interior | 114,89 m ² |
| Superficie construida exterior | 159,66 m ² |
| Superficie construida ppZC | 302,96 m ² |


DECRETO 218/2005

| | |
|-----------------------|-----------------------|
| Superficie útil | 107,32 m ² |
| Superficie construida | 154,79 m ² |


Localización

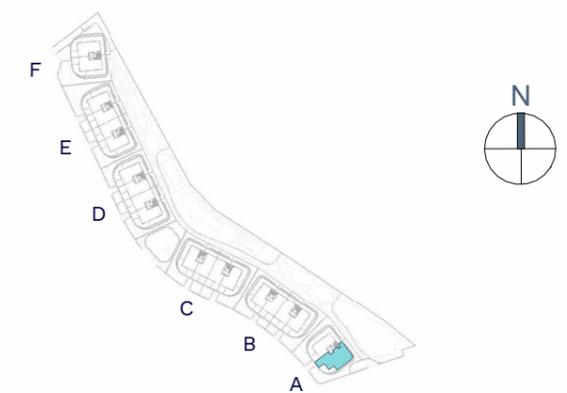


V02

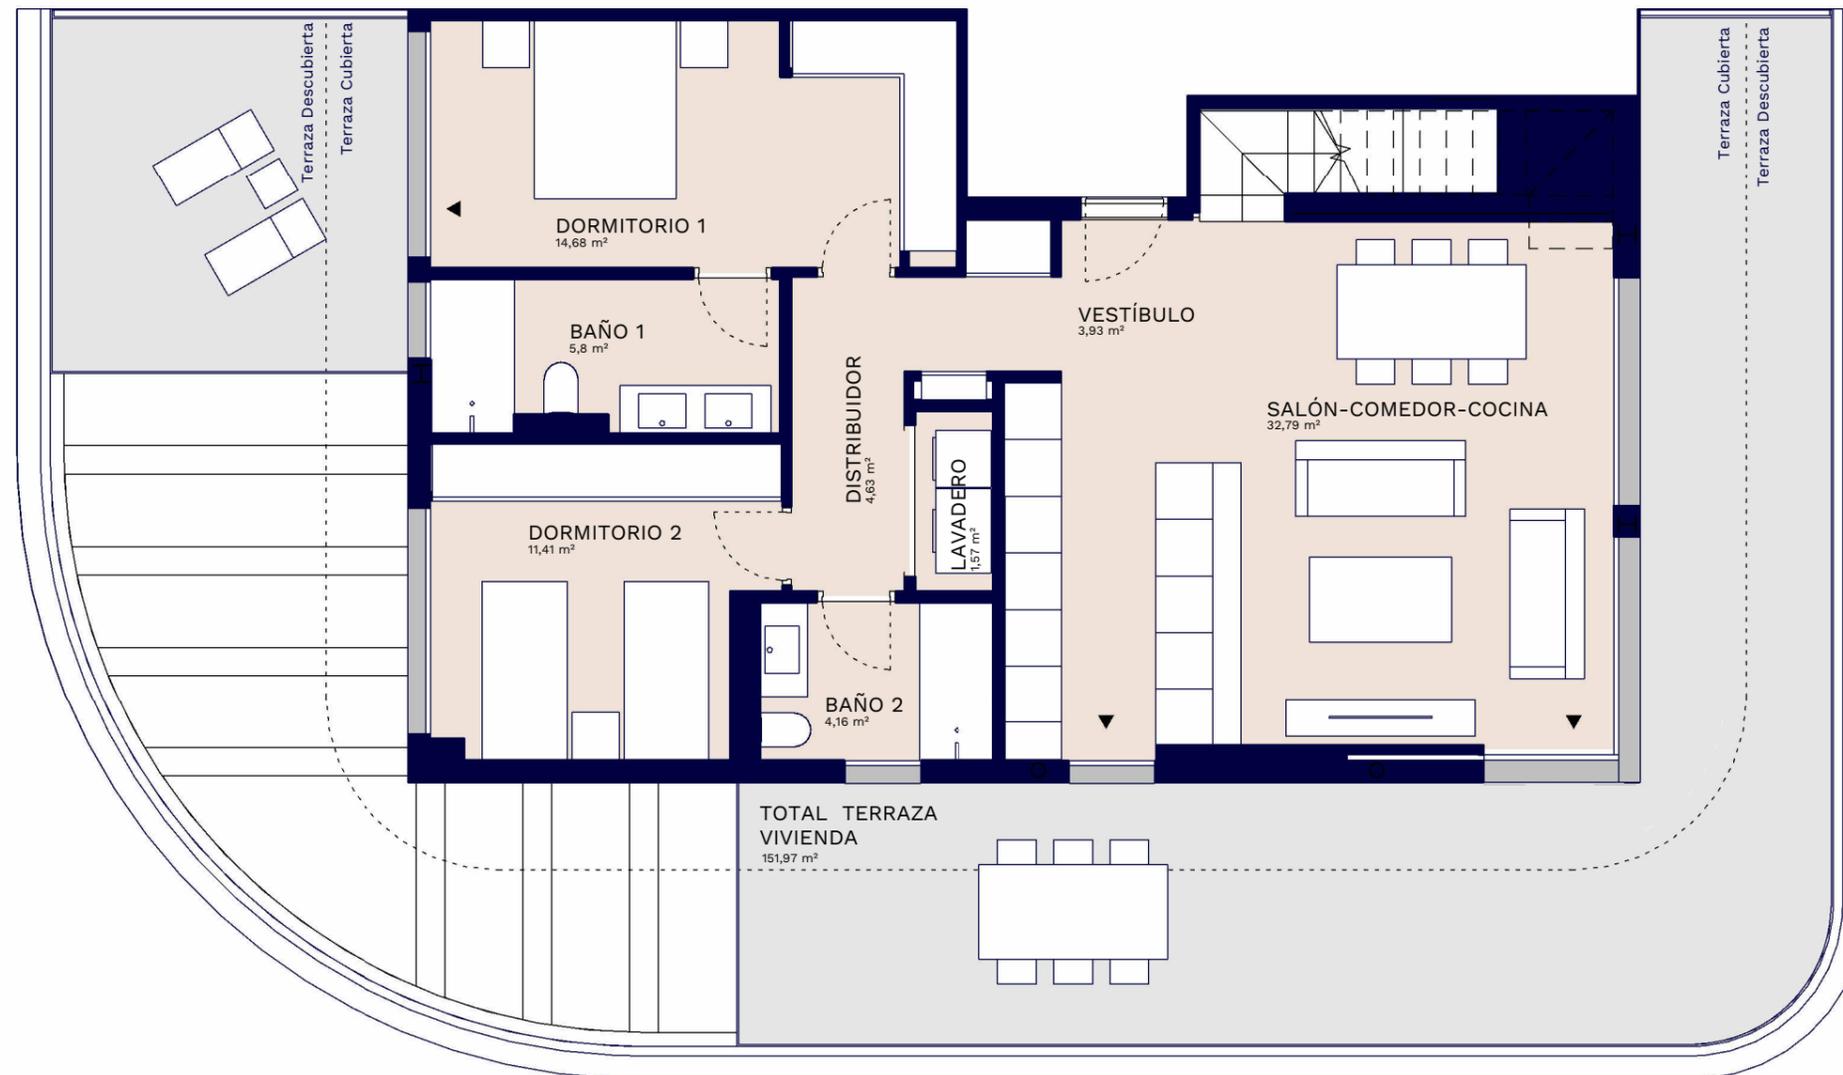

ESCALA GRÁFICA

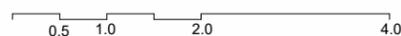

El presente plano comercial, que incluye una parte gráfica y datos relativos a superficies, puede ser objeto de modificaciones ordenadas por los organismos públicos competentes y/o exigencias técnicas o jurídicas, siempre y cuando estén justificadas y no supongan alteraciones sustanciales. El mobiliario mostrado no está incluido y el equipamiento del inmueble será el indicado en la correspondiente memoria de calidades.

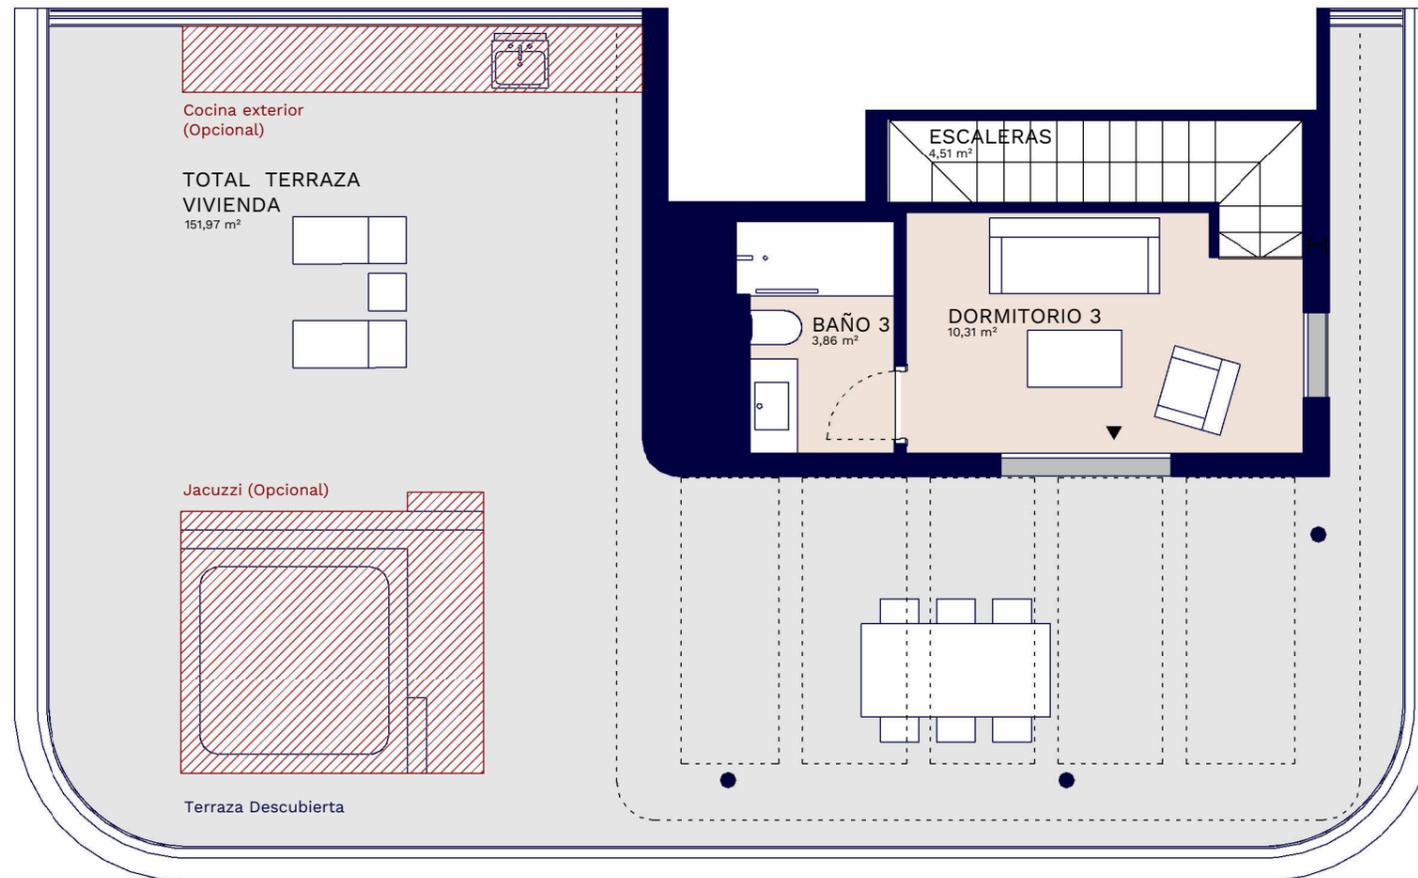

Bloque A Portal 1 P02-B Ático





Superficies Vivienda 3d

| | |
|--------------------------------|-----------------------|
| Superficie útil interior | 97,56 m ² |
| Superficie construida interior | 114,89 m ² |
| Superficie construida exterior | 159,66 m ² |
| Superficie construida ppZC | 302,96 m ² |

DECRETO 218/2005

| | |
|-----------------------|-----------------------|
| Superficie útil | 107,32 m ² |
| Superficie construida | 154,79 m ² |

Localización

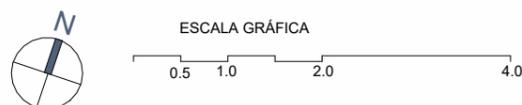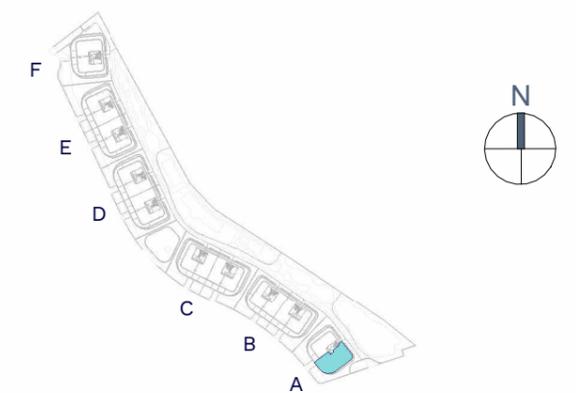

El presente plano comercial, que incluye una parte gráfica y datos relativos a superficies, puede ser objeto de modificaciones ordenadas por los organismos públicos competentes y/o exigencias técnicas o jurídicas, siempre y cuando estén justificadas y no supongan alteraciones sustanciales. El mobiliario mostrado no está incluido y el equipamiento del inmueble será el indicado en la correspondiente memoria de calidades.

V02