

## Blq. 1 Prt. 2 Planta 3ª Letra A 3 Dormitorios

### CUADRO DE SUPERFICIES

S. Útil Interior Vivienda	91,5 m <sup>2</sup>
S. Cons. Int. Vivienda + p.p. ZZCC	127,7 m <sup>2</sup>
S. Útil Exterior Vivienda	93,3 m <sup>2</sup>
S. Cons. Int. Viv. + p.p. ZZCC + S. Útil Ext. Viv.	221,0 m <sup>2</sup>
S. Parcela (Unifamiliar)	0,0 m <sup>2</sup>




### CUADRO DE SUPERFICIES ANDALUCÍA D218/2005

S. Útil Vivienda	100,7 m <sup>2</sup>
S. Cons. Vivienda + p.p. ZZCC	138,0 m <sup>2</sup>

Las superficies indicadas están calculadas conforme al Decreto 218/2005 de información al consumidor en la compraventa y arrendamiento de viviendas en Andalucía.

S. Útil. Calificación 0,00 m<sup>2</sup>

Decreto 91/2020, de 30 de junio, por el que se regula el Plan Vive en Andalucía, de Vivienda, Rehabilitación y Regeneración Urbana 2020-2030.

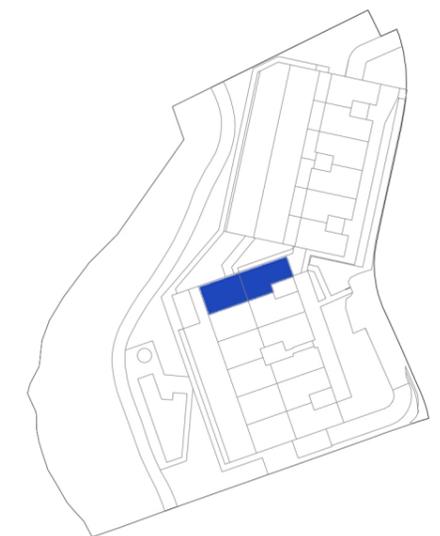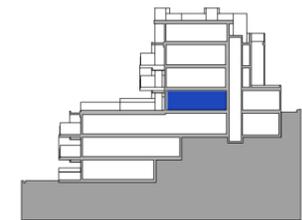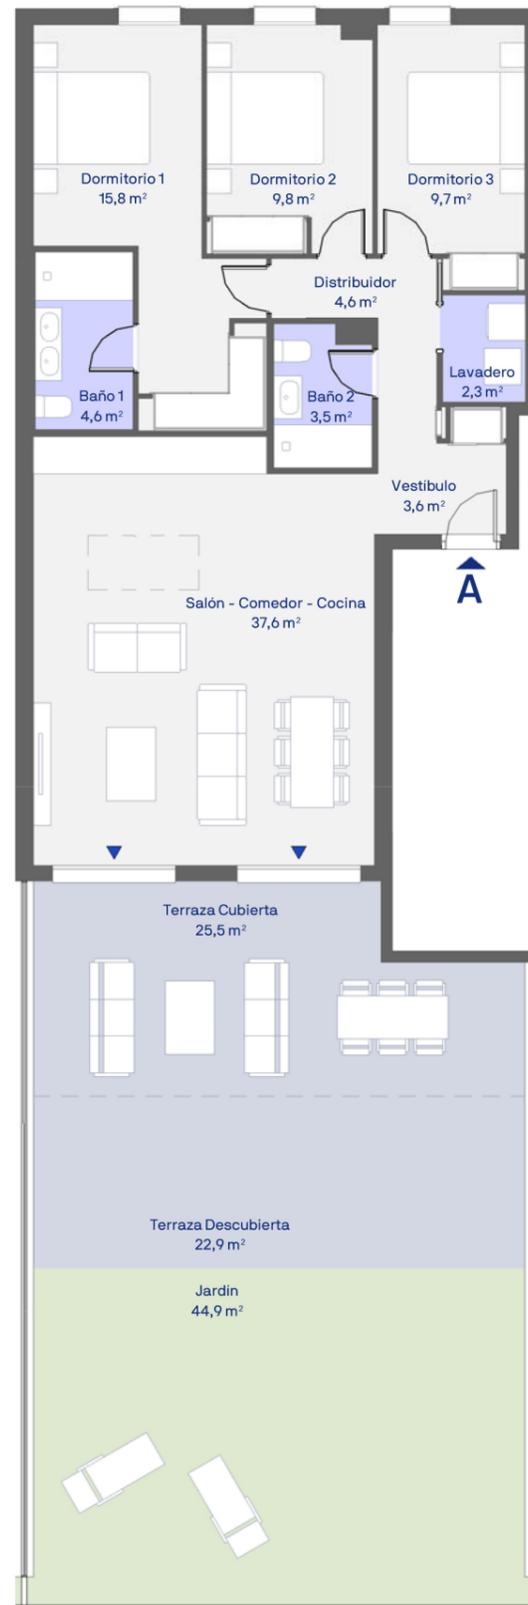

Planta 3ª

