


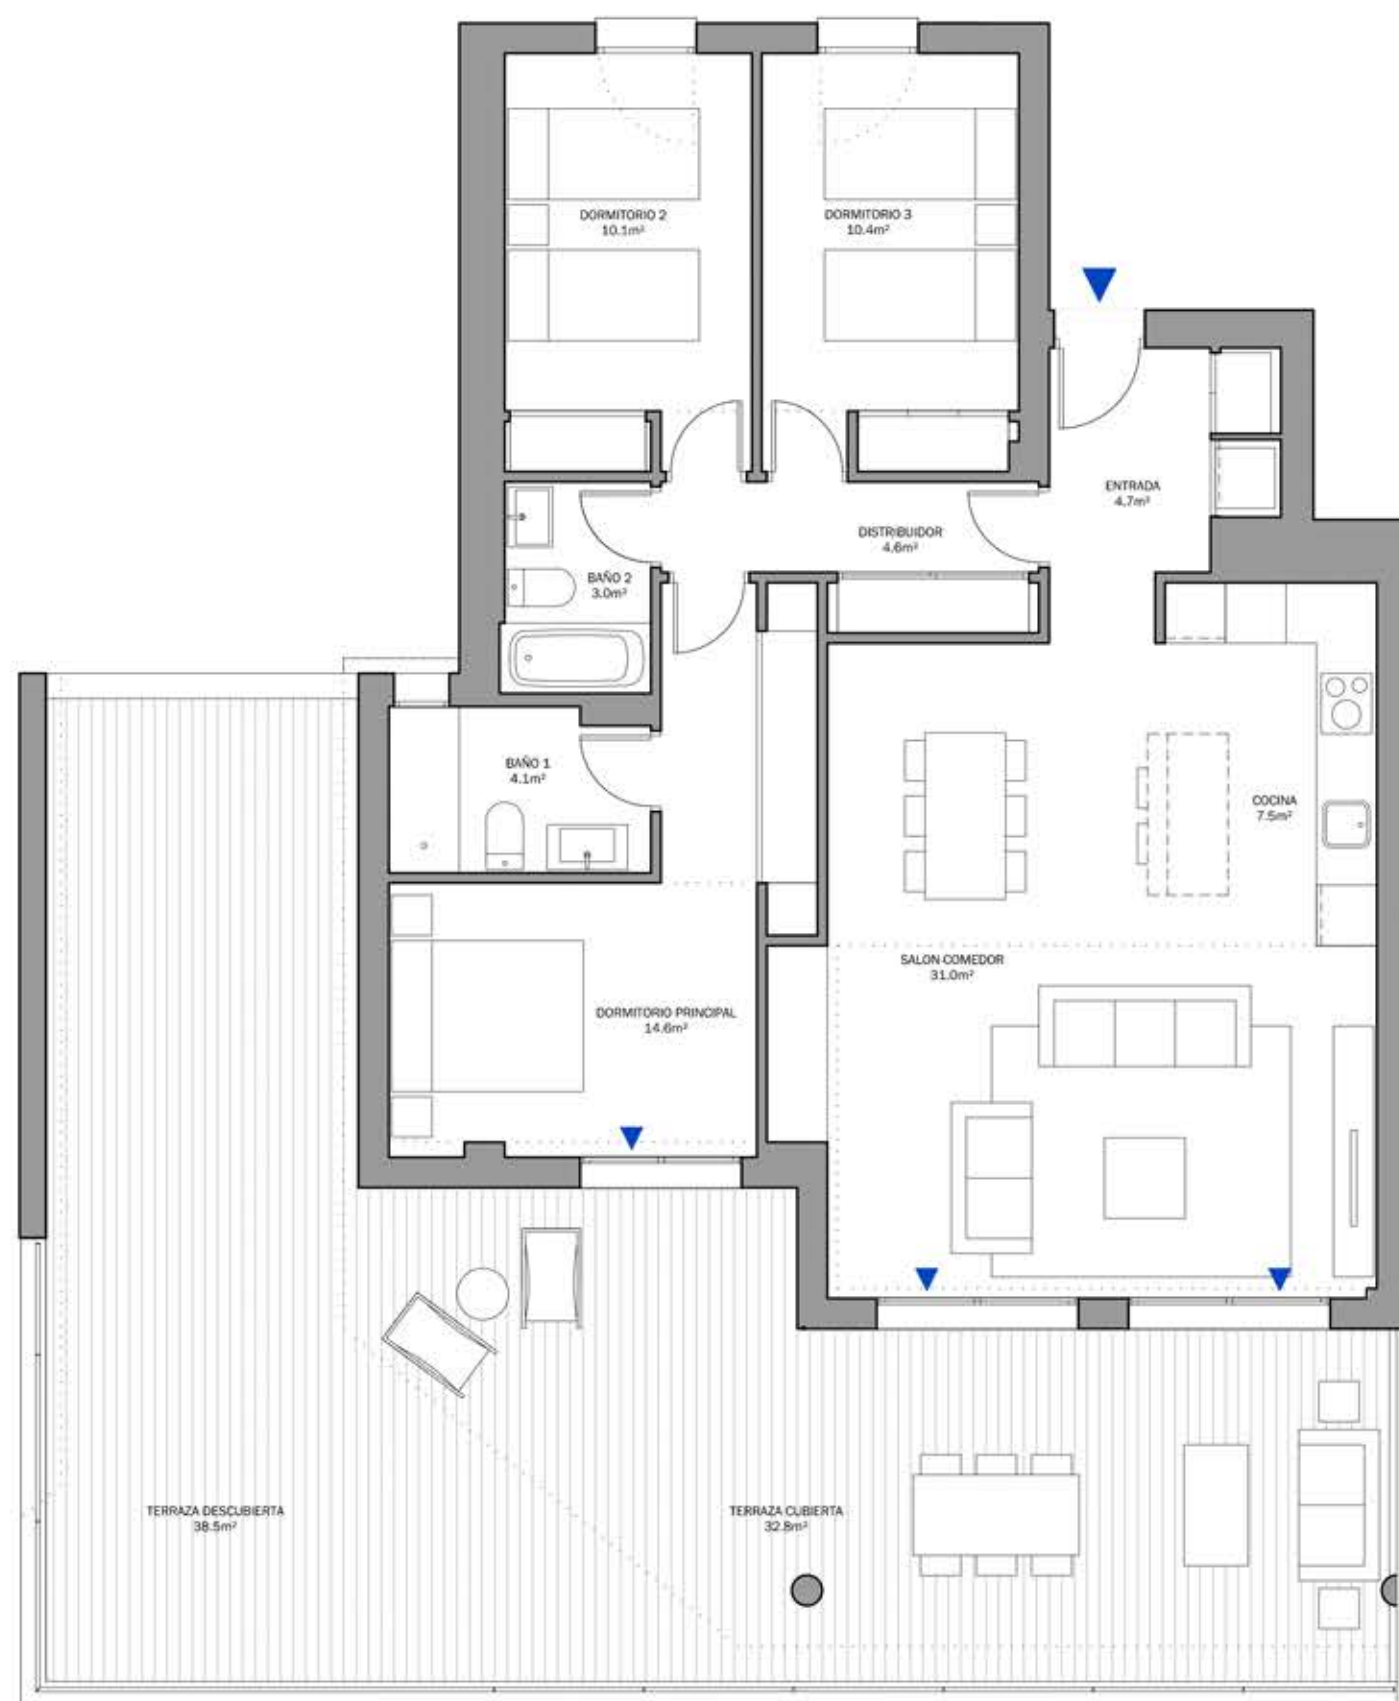

Bloque 3 - Portal 1 - Bajo B

3 Dormitorios

CUADRO DE SUPERFICIES

Sup. Útil Interior Vivienda	90.0 m ²
Sup. Útil Exterior	71.3 m ²
Sup. Cons. Int. Viv + p.p. ZZCC	128.0 m²
Sup. Cons. Int. Viv + p.p. ZZCC + Sup. Útil Ext.	199.3 m²

CUADRO DE SUPERFICIES ANDALUCÍA D218/2005

Sup. Útil Vivienda D218/2005	99.0 m ²
Sup. Cons. Vivienda + p.p. ZZCC D218/2005	138.9 m ²

Las superficies indicadas están calculadas conforme al Decreto 218/2005 de información al consumidor en la compraventa y arrendamiento de viviendas en Andalucía.

LOCALIZACIÓN



COMPROMISO SOSTENIBLE

