



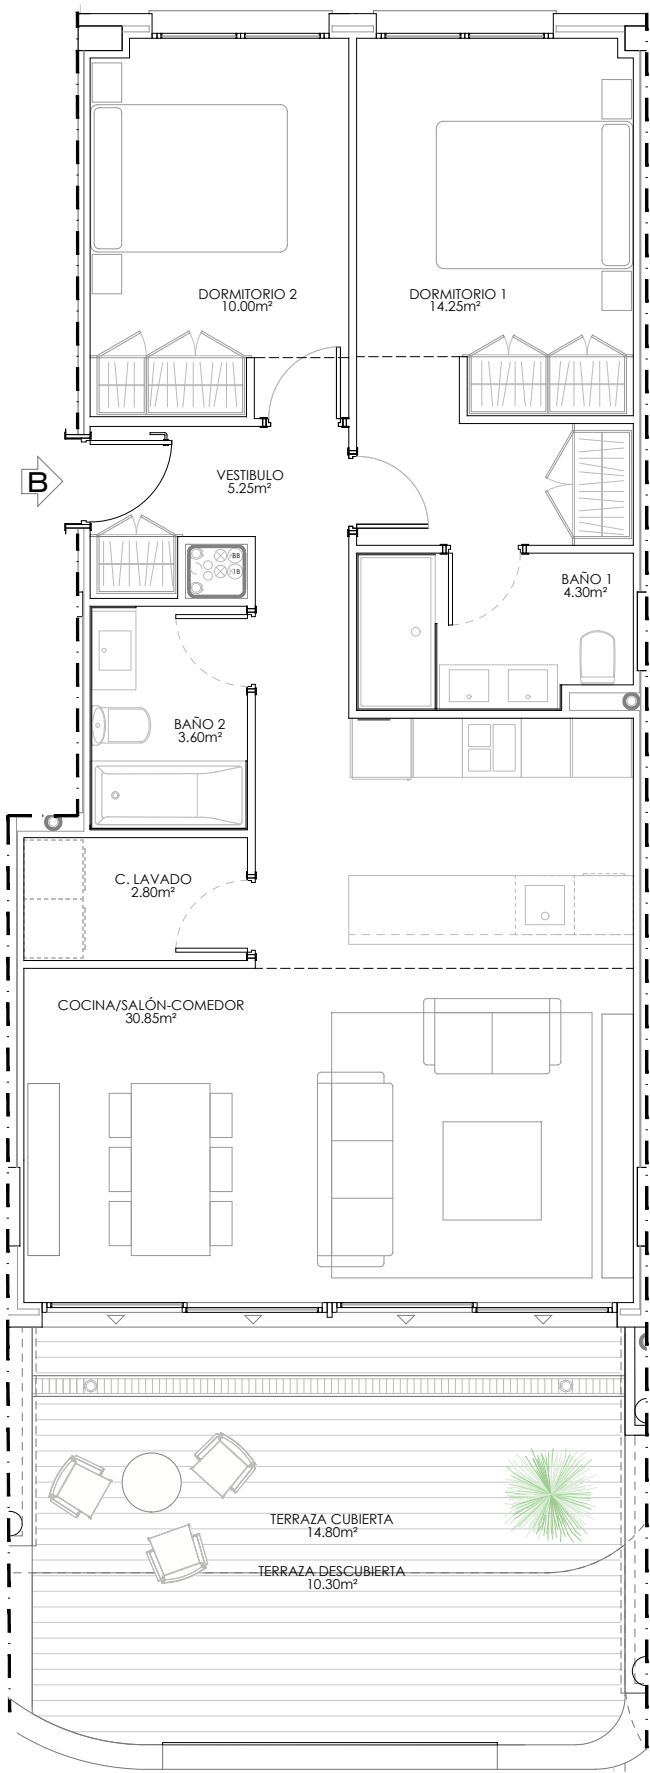

RESIDENCIAL DE 38 VIVIENDAS,GARAJES, TRASTEROS Y PISCINA. PROMOCIÓN:

PARCELA G1.1

ESTEPONA (MÁLAGA)

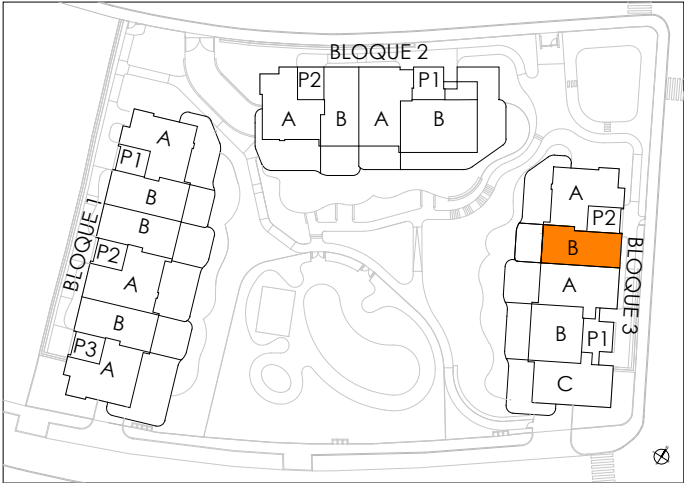

Sup. Construida Total BOJA.....	105.99m²
Sup. Construida Cerrada Vivienda.....	82.20m²
Sup. Construida Cerrada Vivienda con PP.ZZ.CC.....	97.77 m²
Sup. Construida Abierta (terrazas).....	28.85m²
Sup. útil Cerrada Vivienda.....	71.05m²
Sup. útil Abierta (Terraza).....	25.10m²

- Planos orientativos, sujetos a modificaciones técnicas y de diseño a criterio de la dirección facultativa.
- Disposición y dimensiones de huecos en fachadas orientativos, pueden sufrir modificaciones en la redacción del proyecto definitivo.
- La vegetación y el mobiliario, a excepción de la cocina, que se ajustará a la descripción mencionada en la memoria de calidades, tienen carácter exclusivamente estético, no siendo en ningún caso objeto de compraventa.