


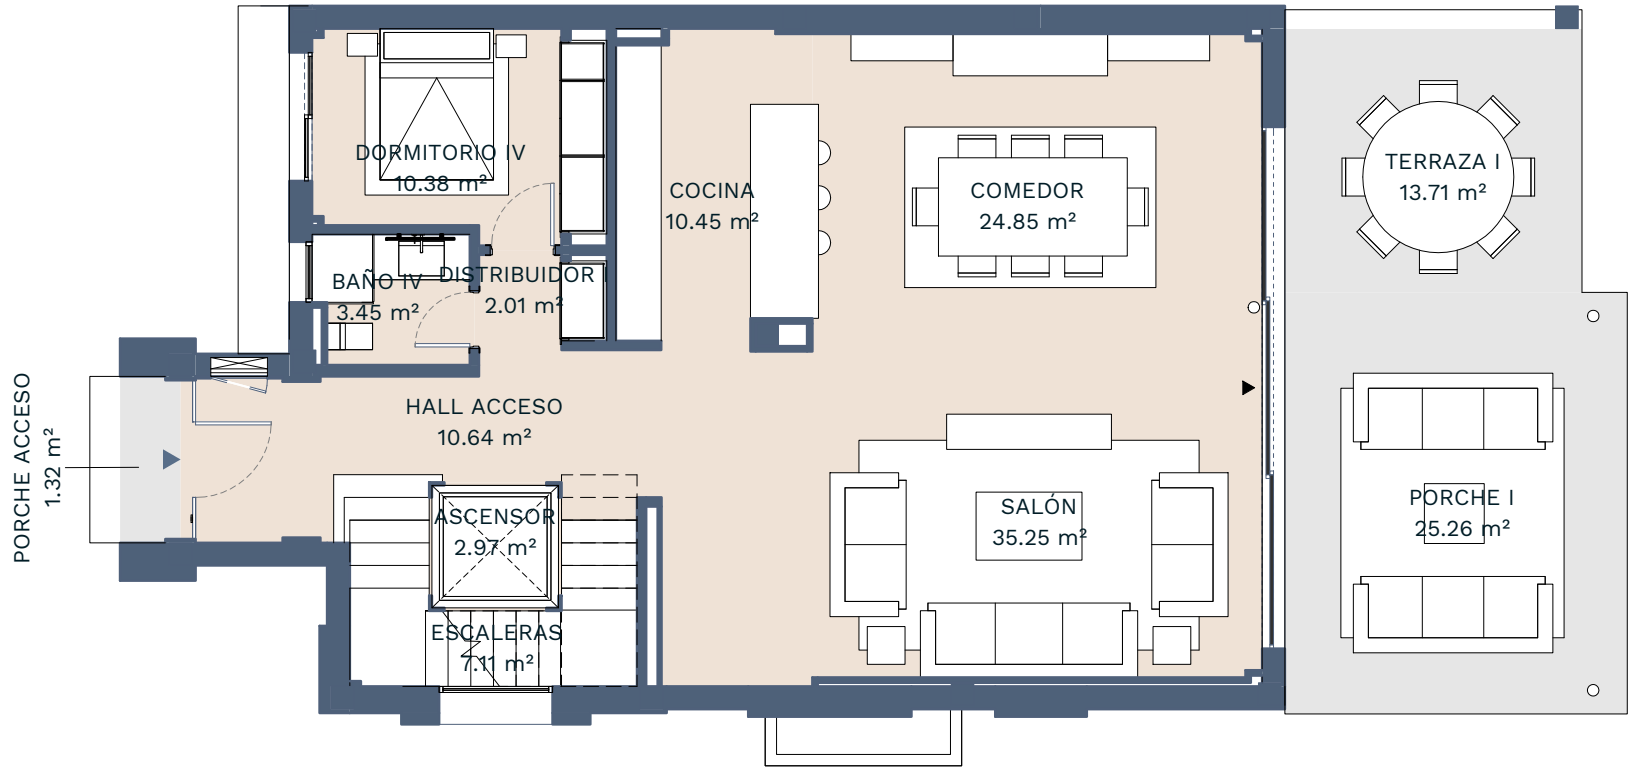

Vivienda: 4D+1_



SUPERFICIES

Superficie útil interior	276 m²
Superficie construida interior	339 m²
Superficie construida exterior	78 m²
Superficie construida ppZC	418 m²
Superficie ajardinada	160 m²


DECRETO 218/2005

Superficie útil	303 m²
Superficie construida	340 m²

Jardín sobre terreno natural Jardín sobre losa Jardín - 30% pendiente

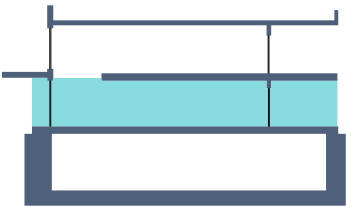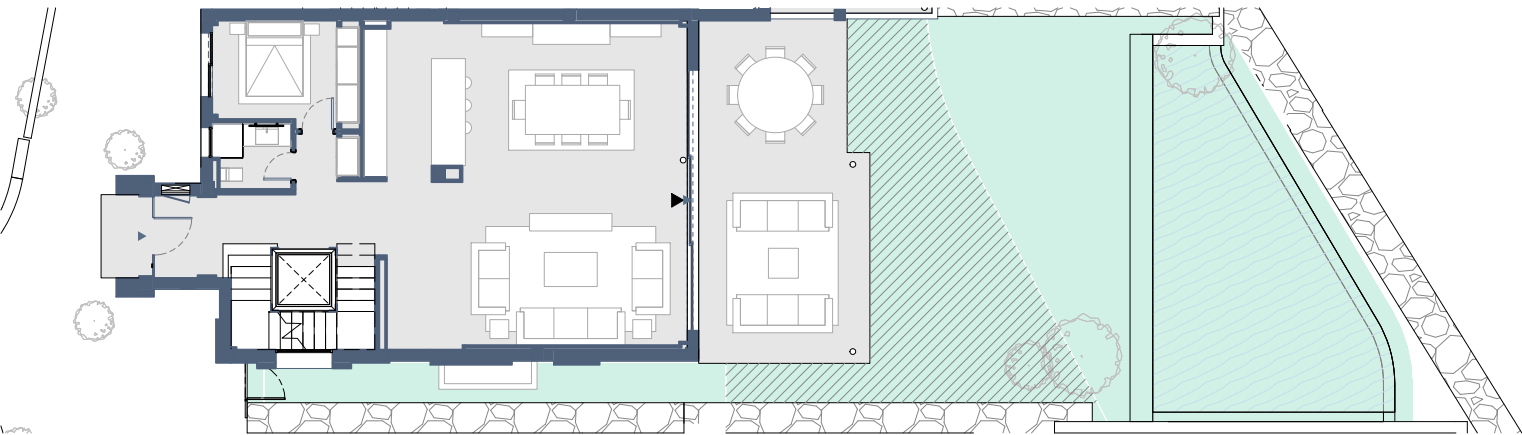


Soul Marbella

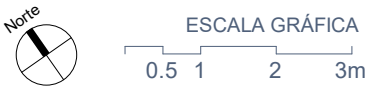

B

Documentación informativa sin carácter contractual y meramente ilustrativa sujeta a modificaciones necesarias por exigencias de orden técnico, jurídico o comercial de la dirección facultativa o autoridad competente. Las infografías de las fachadas, elementos comunes y restantes espacios orientativos y podrán ser objeto de verificación o modificación en los proyectos técnicos. El mobiliario de las infografías interiores no está incluido, los acabados, calidades, colores, equipamiento, aparatos sanitarios y muebles de cocina son una aproximación meramente representativa y el equipamiento de las viviendas será el indicado en la correspondiente memoria de calidades. La certificación energética se corresponde con la establecida en proyecto en trámite. Toda la información y entrega de documentación se llevará a cabo conforme a lo dispuesto en el Real Decreto 515/1989 y demás normas que pudieran complementarlo ya sean de carácter estatal o autonómico.

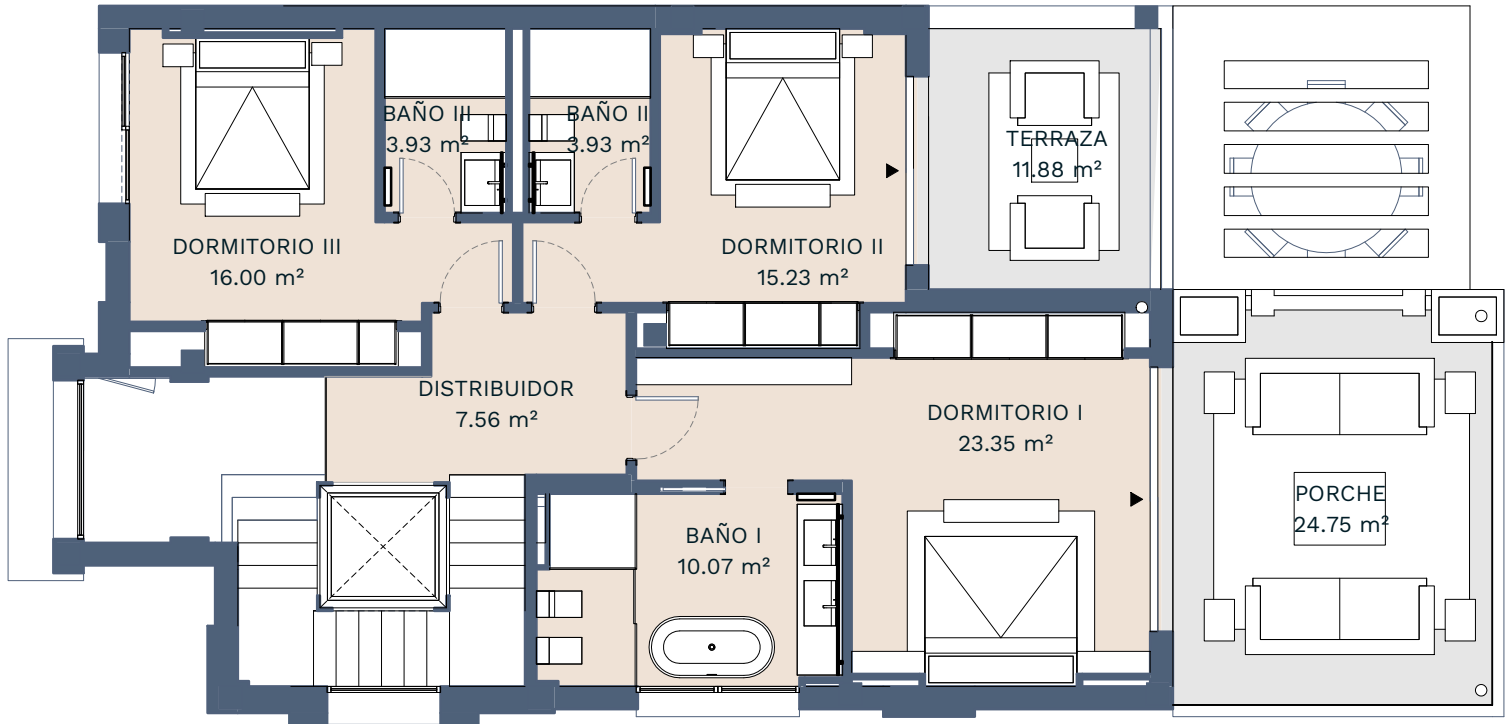


Vivienda: 4D+1

SUPERFICIES

Superficie útil interior	276 m ²
Superficie construida interior	339 m ²
Superficie construida exterior	78 m ²
Superficie construida ppZC	418 m ²
Superficie ajardinada	160 m ²


DECRETO 218/2005

Superficie útil	303 m ²
Superficie construida	340 m ²

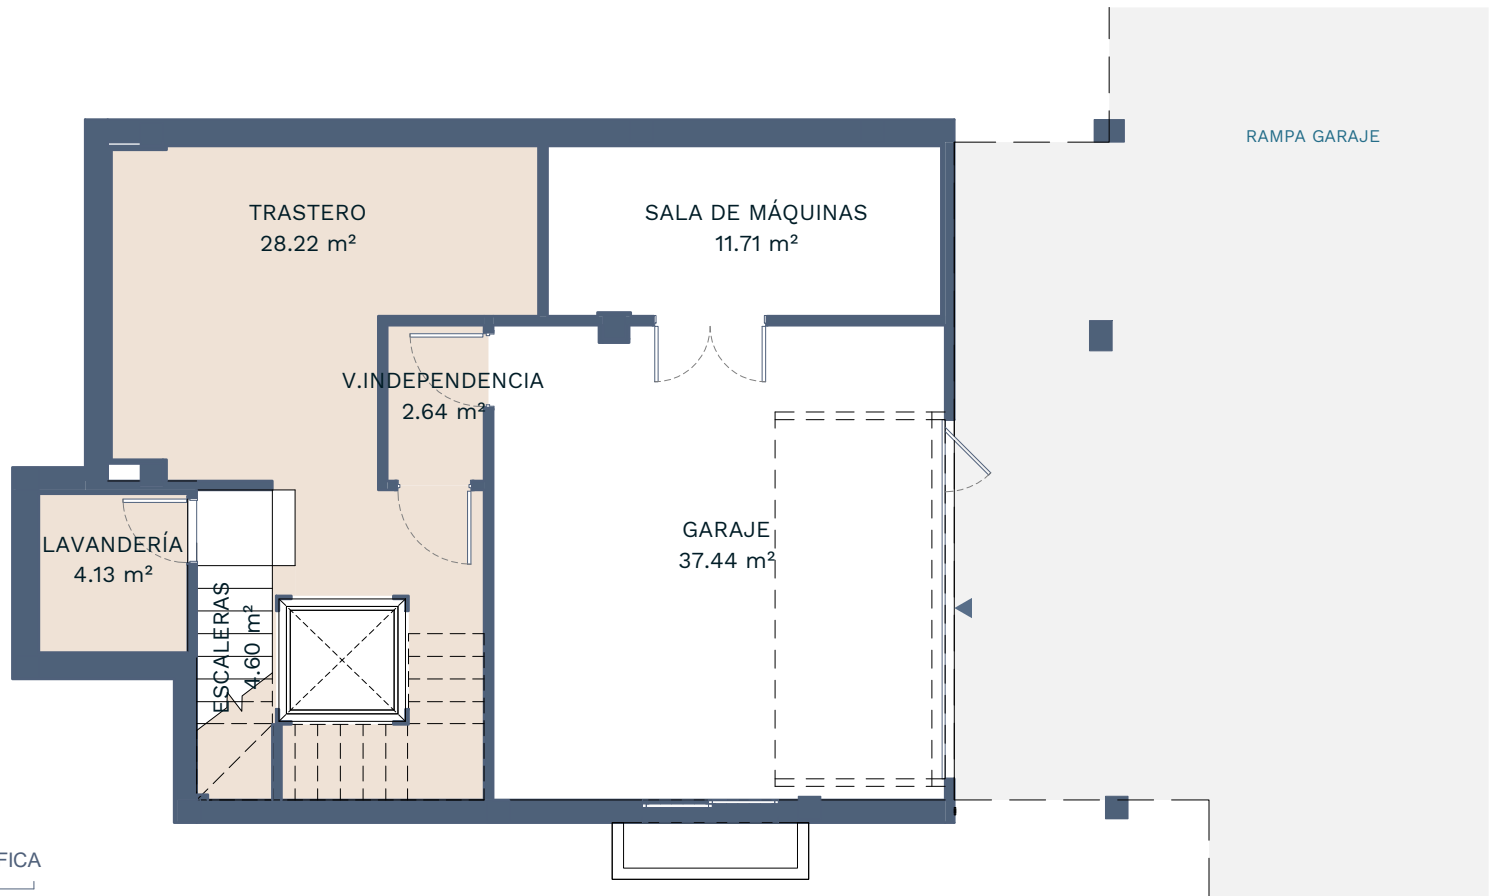

ESCALA GRÁFICA
0.5 1 2 3m

B

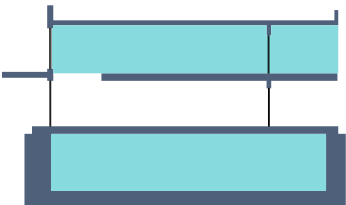

Soul Marbella

TIPOLOGÍAS



Piscinas



Zonas comunes
ajardinadas

LOCALIZACIÓN

Sector URP-RR-10 HOSPITAL, Parcela 2.6, Marbella, Málaga.



Soul Marbella




Documentación informativa sin carácter contractual y meramente ilustrativa sujeta a modificaciones necesarias por exigencias de orden técnico, jurídico o comercial de la dirección facultativa o autoridad competente. Las infografías de las fachadas, elementos comunes y restantes espacios orientativos y podrán ser objeto de verificación o modificación en los proyectos técnicos. El mobiliario de las infografías interiores no está incluido, los acabados, calidades, colores, equipamiento, aparatos sanitarios y muebles de cocina son una aproximación meramente representativa y el equipamiento de las viviendas será el indicado en la correspondiente memoria de calidades. La certificación energética se corresponde con la establecida en proyecto en trámite. Toda la información y entrega de documentación se llevará a cabo conforme a lo dispuesto en el Real Decreto 515/1989 y demás normas que pudieran complementarlo ya sean de carácter estatal o autonómico.

TIPOLOGÍAS

LOCALIZACIÓN

Sector URP-RR-10 HOSPITAL, Parcela 2.6, Marbella, Málaga.

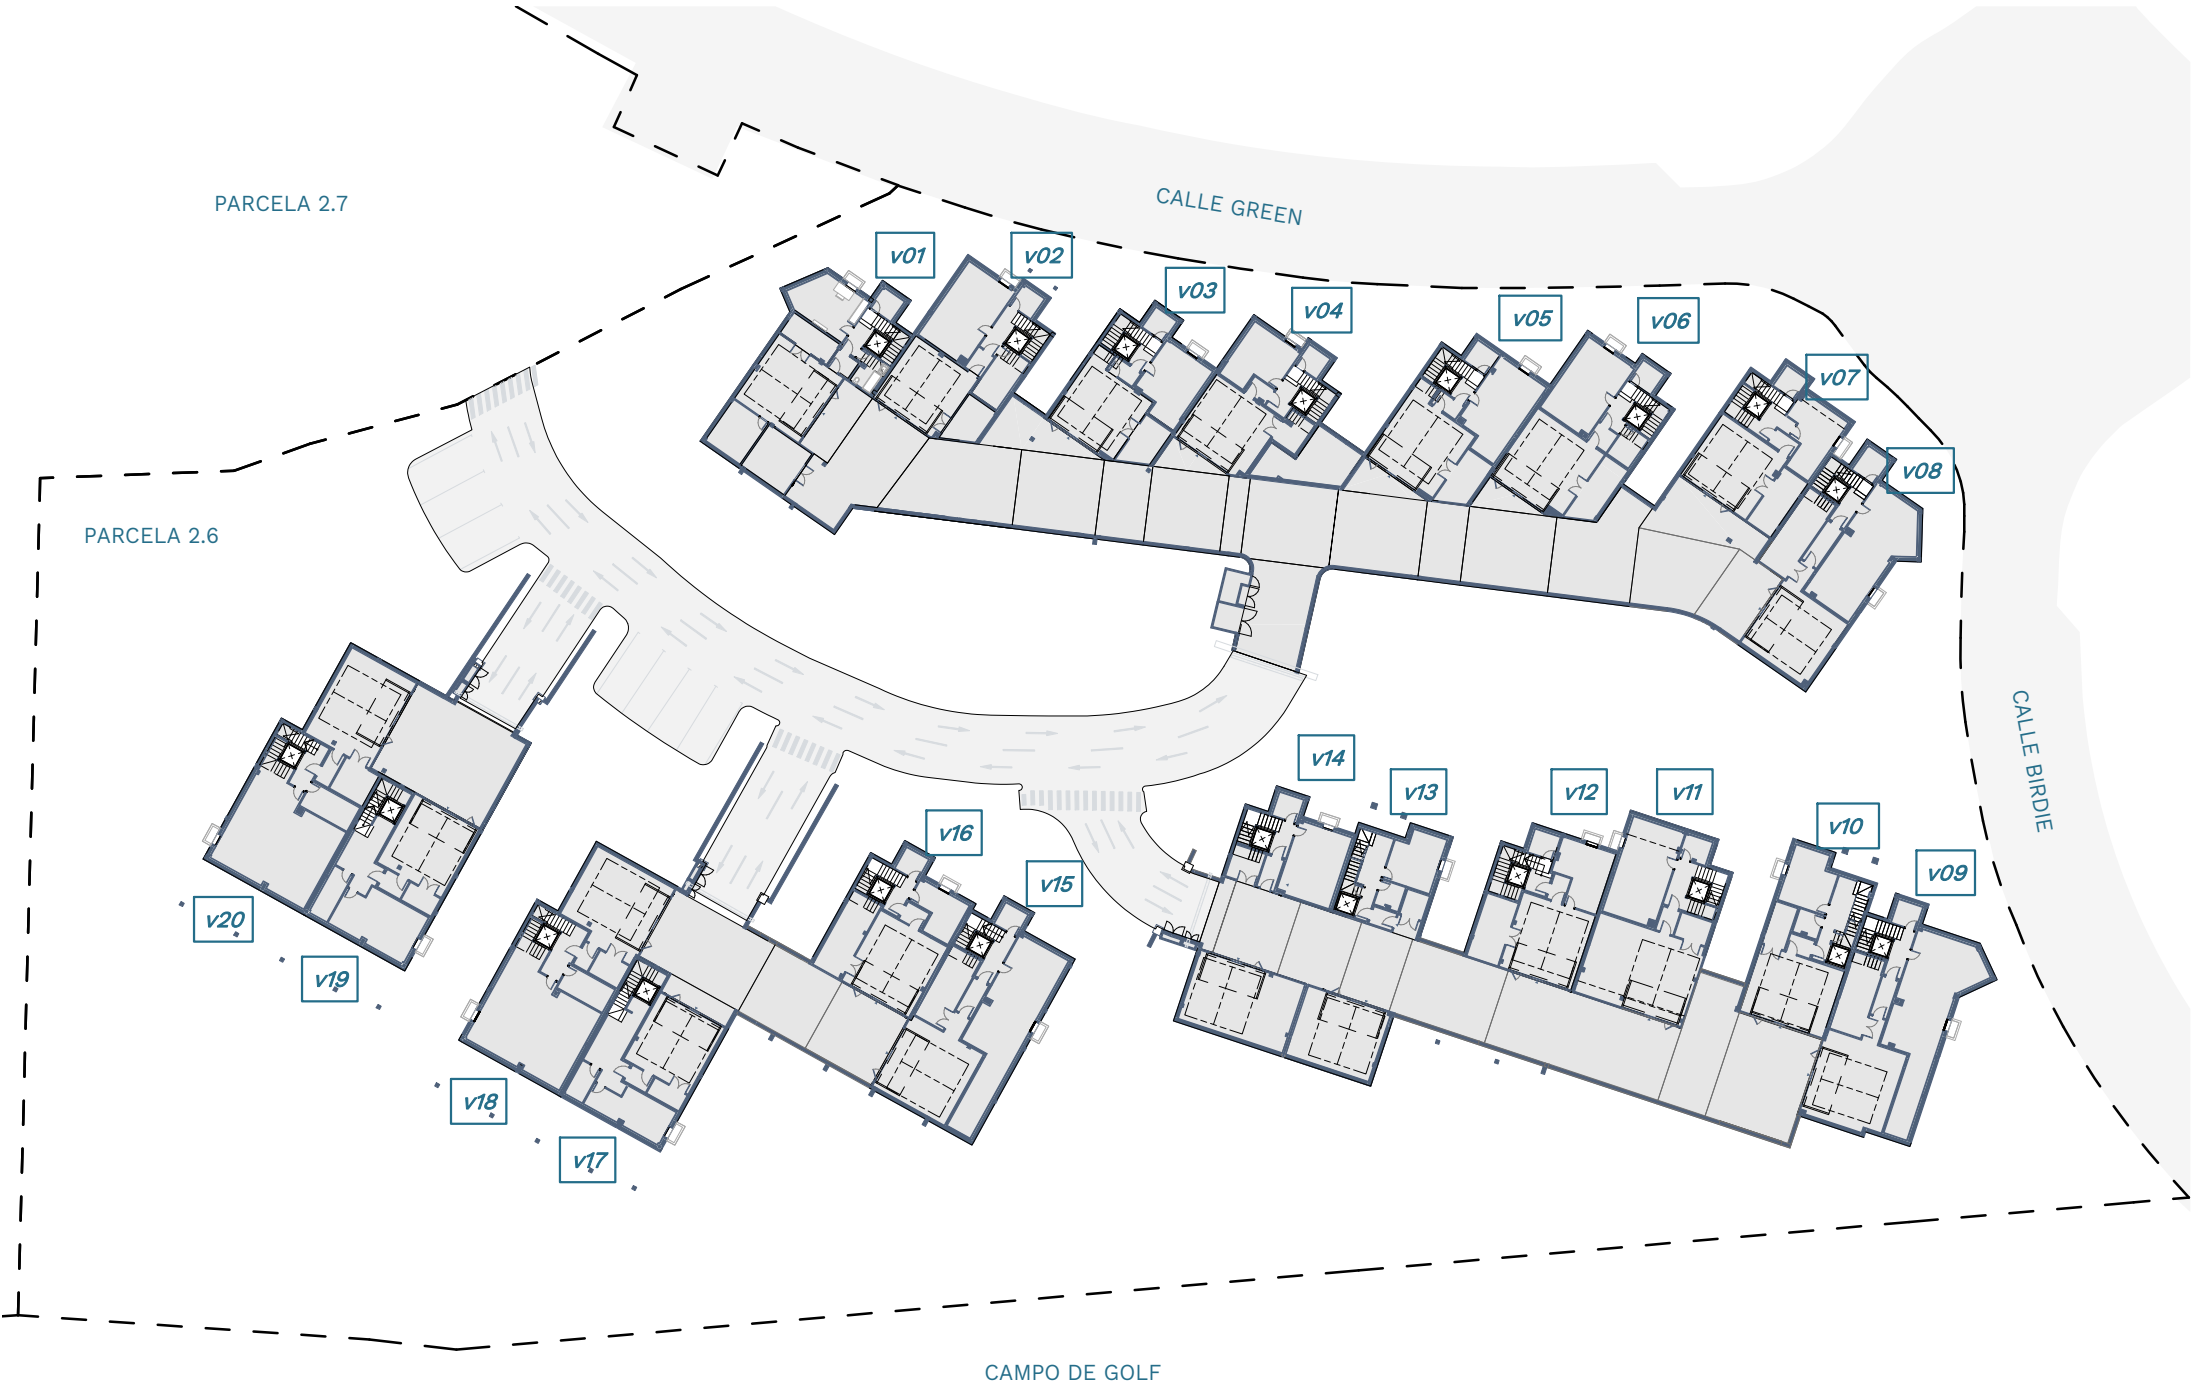

Soul Marbella



Documentación informativa sin carácter contractual y meramente ilustrativa sujeta a modificaciones necesarias por exigencias de orden técnico, jurídico o comercial de la dirección facultativa o autoridad competente. Las infografías de las fachadas, elementos comunes y restantes espacios orientativos y podrán ser objeto de verificación o modificación en los proyectos técnicos. El mobiliario de las infografías interiores no está incluido, los acabados, calidades, colores, equipamiento, aparatos sanitarios y muebles de cocina son una aproximación meramente representativa y el equipamiento de las viviendas será el indicado en la correspondiente memoria de calidades. La certificación energética se corresponde con la establecida en proyecto en trámite. Toda la información y entrega de documentación se llevará a cabo conforme a lo dispuesto en el Real Decreto 515/1989 y demás normas que pudieran complementarlo ya sean de carácter estatal o autonómico.