


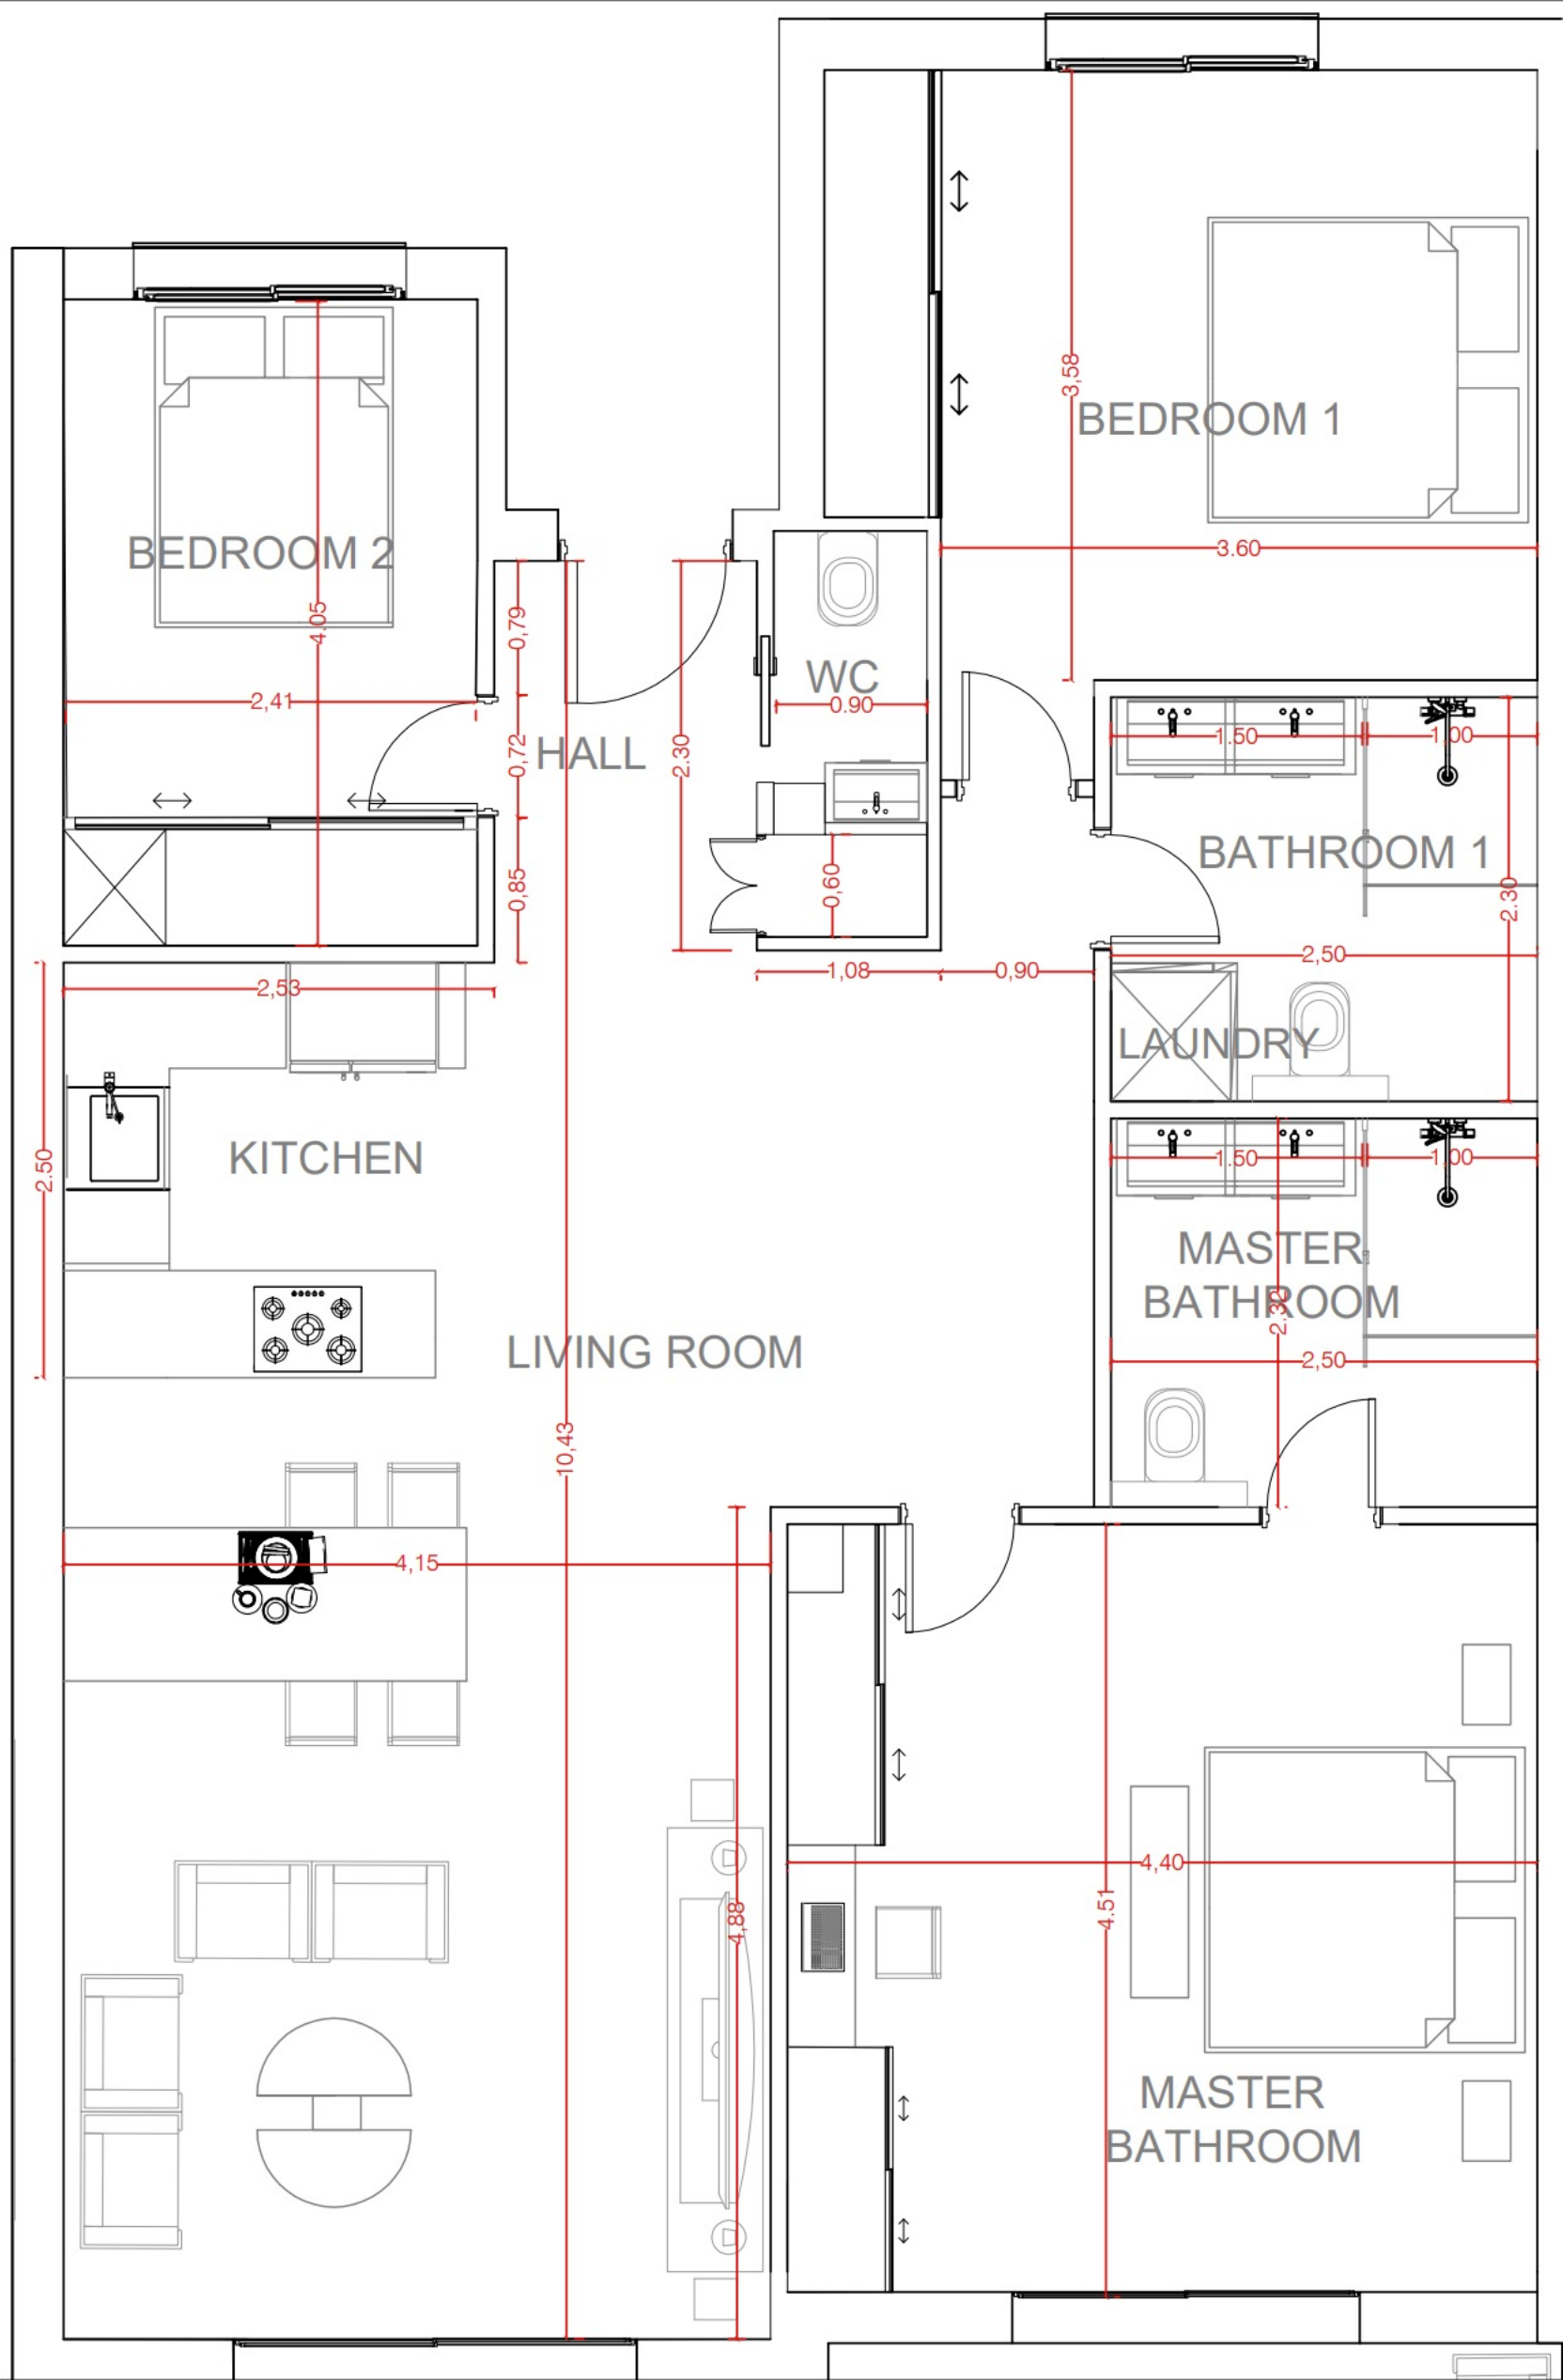

PROYECTO

CODIGO

08.24

PLANO

01.03

ACOTADO

ESCALA

1/50

FECHA:

18/10/2024

FECHA REVISIÓN:

--

NOTAS: