

RESIDENCES

EDIFICIO NORTE · Bº - 7

SUP. CONSTRUIDA VIVIENDA PP.ZC..... 145,20 m²

SUP. CONSTRUIDA TERRAZA CUBIERTA 51,90 m²




SUP. CONSTR. TERRAZA DESCUBIERTA 18,00 m²

SUP. JARDÍN PRIVADO 80,30 m²

SUP. CONSTRUIDA TOTAL 295,40 m²

SUP. ÚTIL TOTAL 228,40 m²

SUP. DECRETO BOJA 102,85 m²

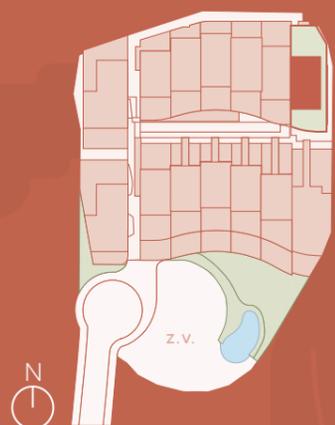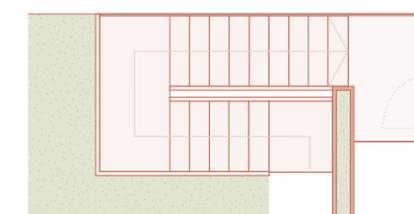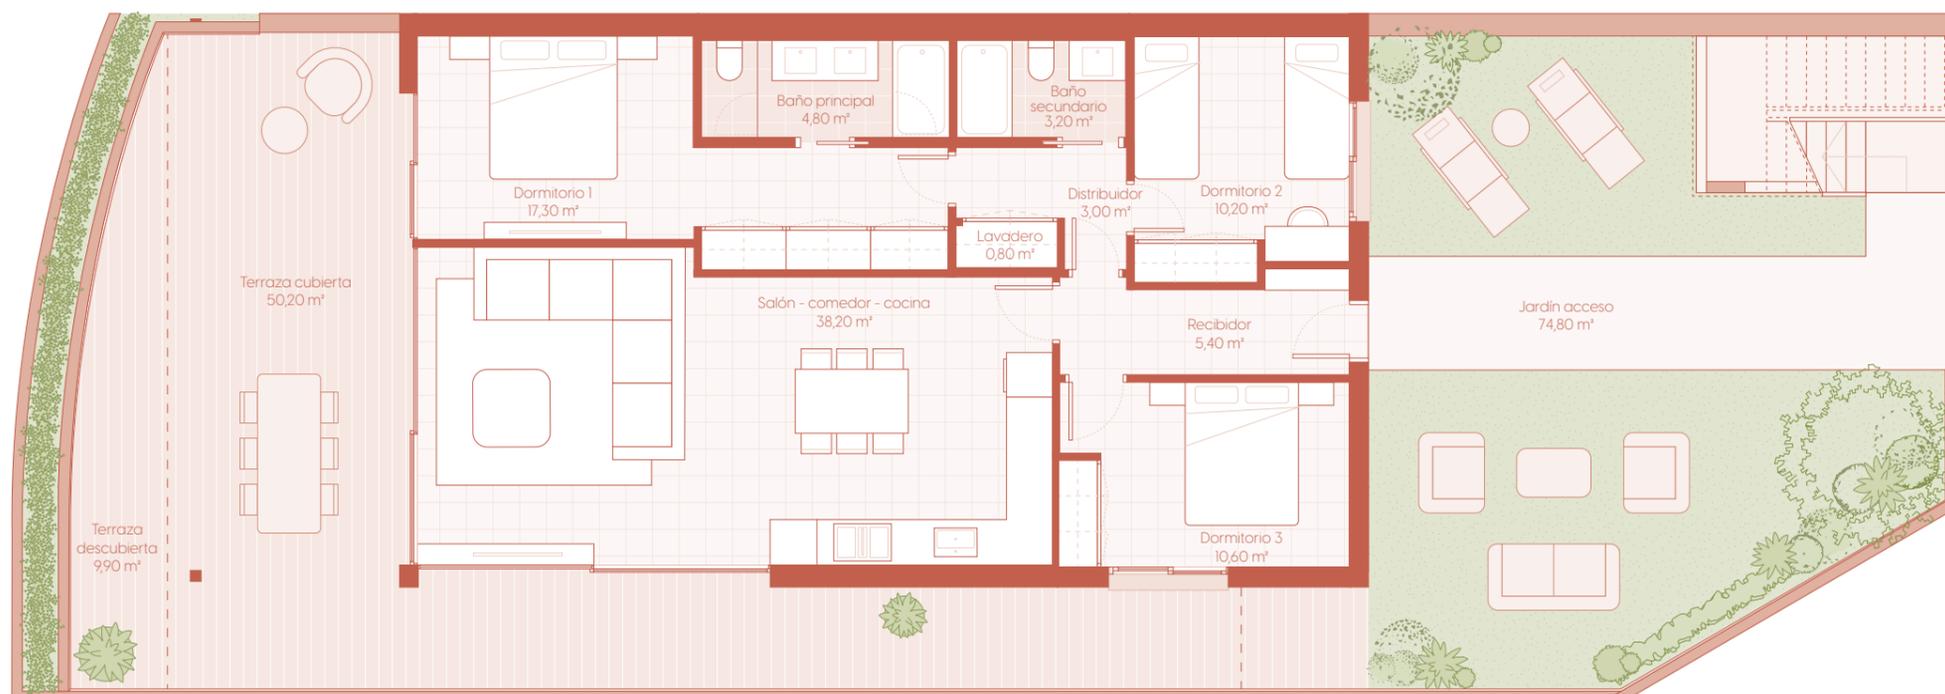

CT - 207

Estos planos no tienen valor contractual y podrán experimentar variaciones por exigencias técnicas, legales, administrativas o a iniciativa de los arquitectos directores de las obras sin que ello implique menoscabo del nivel de calidades. Todo el mobiliario es meramente decorativo, y no forma parte ni del proyecto ni de la memoria de calidades.