


PARCELA 10 SECTOR SUP C-13



MIJAS,MÁLAGA

MÓDULO 07
VIVIENDA 34

	SUP. ÚTIL	EXT/INT
Recibidor	1.91 m²	int.
Salón-Comedor-Cocina	46.29 m²	int.
Dormitorio principal	20.91 m²	int.
Dormitorio 2	13.82 m²	int.
Dormitorio 3	12.44 m²	int.
Dormitorio 4	10.58 m²	int.
Baño principal	6.11 m²	int.
Baño 2	5.19 m²	int.
Baño 3	3.88 m²	int.
Distribuidor 1	7.42 m²	int.
Distribuidor 2	5.94 m²	int.
Espacio Homes	2.86 m²	int.
Escalera	2.48 m²	int.
Escalera	1.78 m²	int.
Terraza	24.65 m²	ext.
Porche 1	9.56 m²	ext.
Porche 2	1.15 m²	ext.
Jardín	30.29 m²	ext.

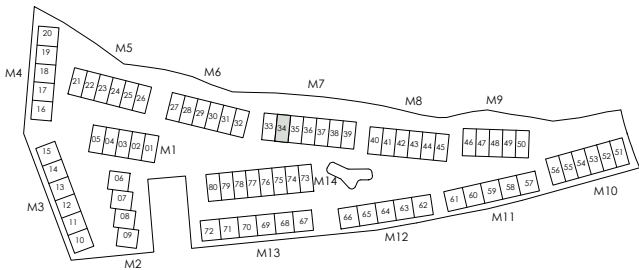

Superficie Útil Interior	141.61	m²
Superficie Útil Exterior	65.65	m²
Superficie Construida con p.p. zc.	169.41	m²
Superficie Útil s/Decreto 218/2005 del BOJA	155.77	m²
Superficie Construida s/Decreto 218/2005 del BOJA	188.77	m²

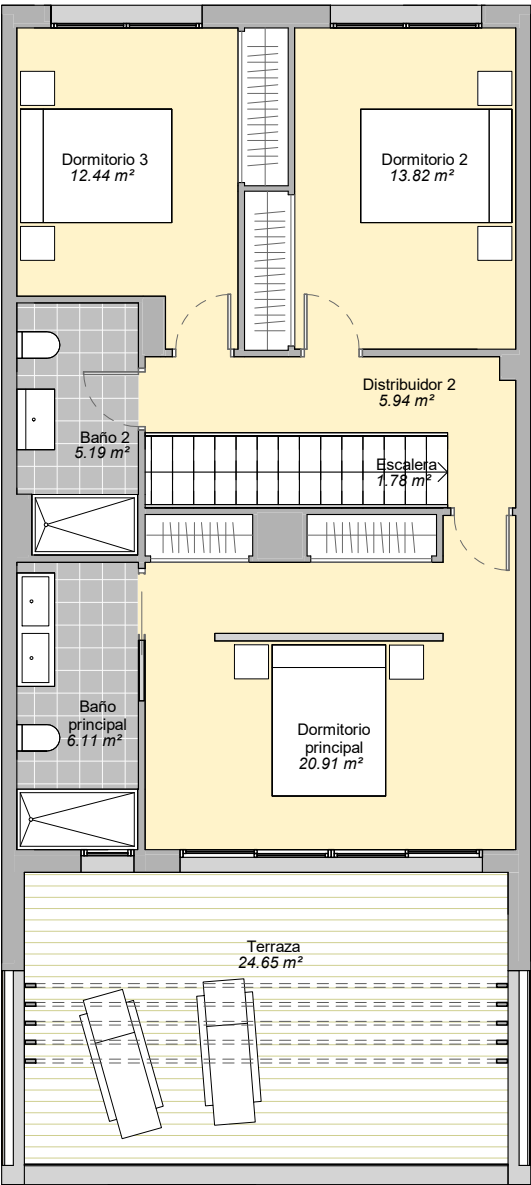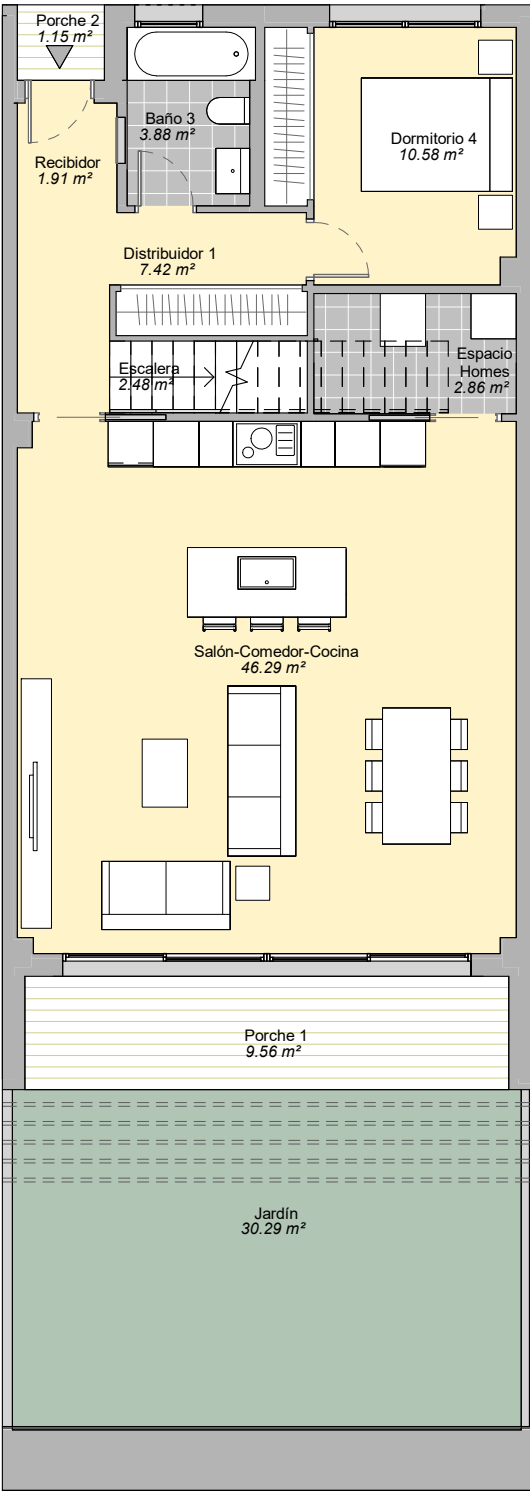

V.03 - FEBRERO 2022
ESCALA GRÁFICA

0 2 4m



El presente plano no es definitivo, ya que ha sido elaborado conforme al **Proyecto Ejecución del Edificio** y, por tanto, Neinor Homes se reserva la facultad de incluir las modificaciones necesarias por exigencias técnicas y/o jurídicas u ordenadas por cualesquiera administraciones u organismos públicos, ajustándolo en todo caso a la **Documentación Final de Obra**. Los elementos accesorios (por ejemplo, el mobiliario, incluido el de la cocina), son meramente ilustrativos. Los giros de puertas y la distribución de aparatos sanitarios no son vinculantes. Las superficies expresadas son aproximadas, pudiendo experimentar modificaciones por razones de índole técnicas y/o legal en el desarrollo de la ejecución de las obras.