

## VIVIENDA 2.2.1

### BLOQUE 2

### 3 DORMITORIOS


#### SUPERFICIES

Superficie Construida Vivienda	110,57 m <sup>2</sup>
Superficie Construida Terrazas	53,85 m <sup>2</sup>
Superficie Construida Solarium	112,58 m <sup>2</sup>
Superficie Construida + ZZ.CC.	149,18 m <sup>2</sup>
<b>Superficie Construida Total</b>	<b>315,61 m<sup>2</sup></b>


Superficie Útil Vivienda	91,95 m <sup>2</sup>
Superficie Útil Terrazas	48,40 m <sup>2</sup>
Superficie Útil Solarium	106,00 m <sup>2</sup>
<b>Superficie Útil Total</b>	<b>246,35 m<sup>2</sup></b>

#### Según DECRETO 218 / 2005 del BOJA

Superficie Útil	101,15 m <sup>2</sup>
Superficie Construida	160,24 m <sup>2</sup>


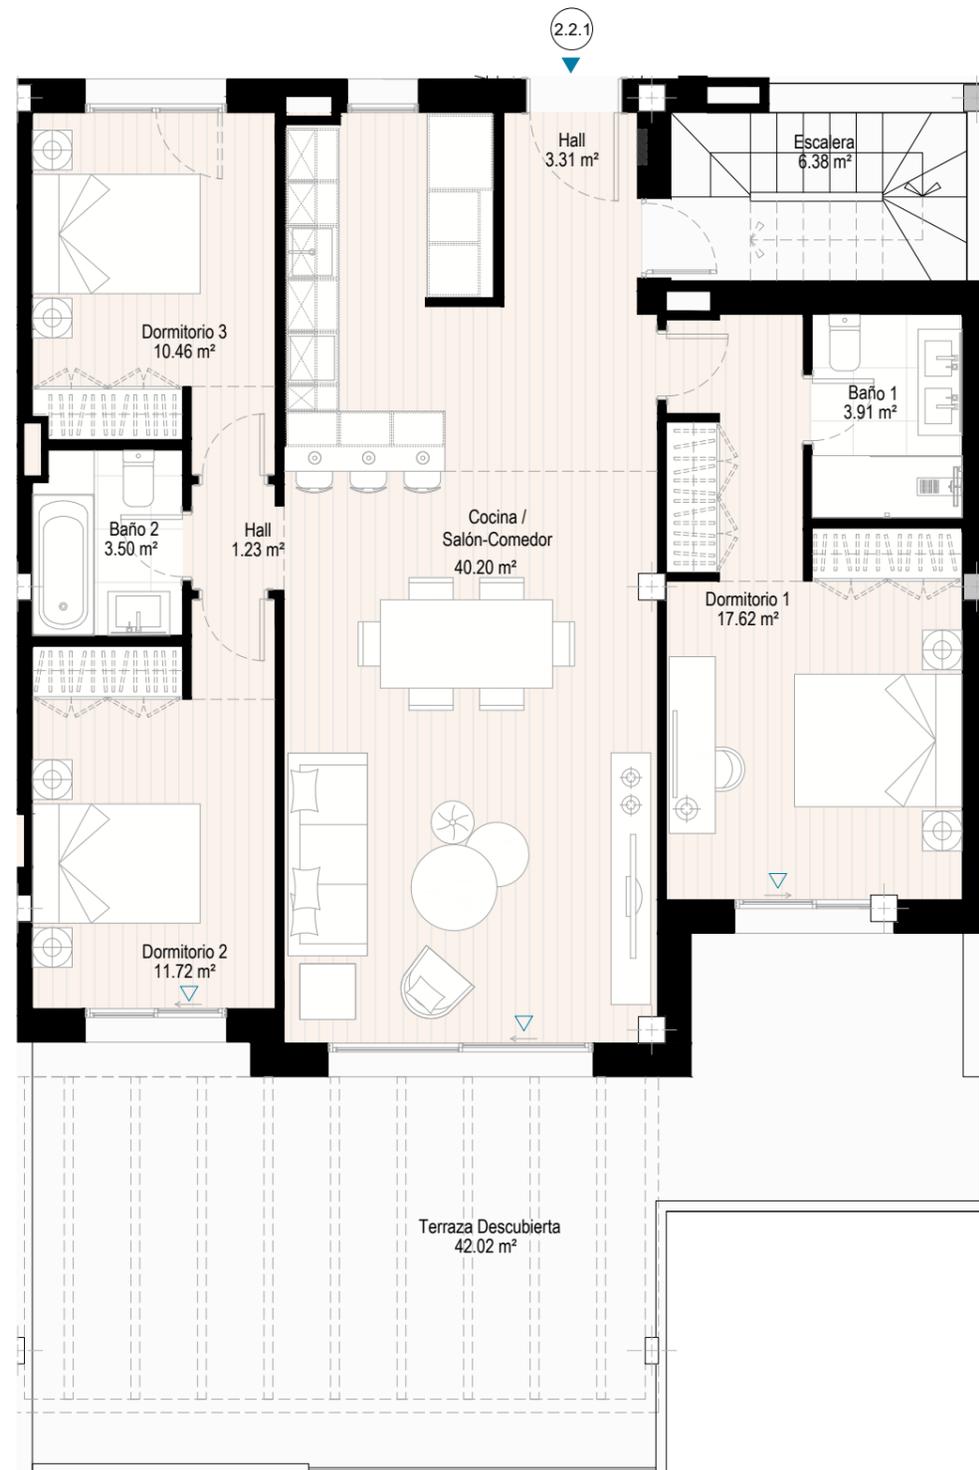


ESCALA GRÁFICA

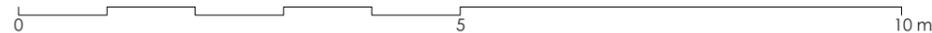

**Documento no Contractual ni Vinculante.** La información y material gráfico que aparecen en este documento son meramente indicativos, no tienen valor contractual y por lo tanto podrán experimentar modificaciones por distintos motivos, tales como exigencias técnicas y/o legales, condiciones del mercado y/o a iniciativa de la Dirección Facultativa del proyecto. La jardinería, decoración y mobiliario, infografías y/o cualquier otra información gráfica se han introducido con una función meramente decorativa y por lo tanto no vinculante. El resto de la información referida al Decreto 218/2005 de la Junta de Andalucía está a completa disposición en nuestras oficinas para su consulta.

**Rough Translation.** Information, computer graphics and all the graphic documentation that appear in this document are merely indicative, have no contractual value and are experimental due to technical and/or legal requirements, market conditions and/or at the initiative requirements of the Project Management. The gardening, decoration and furniture are merely decorative and not binding. The other information referred to in D. 218/2005 of the Junta de Andalucía, is available in our offices for consultation.

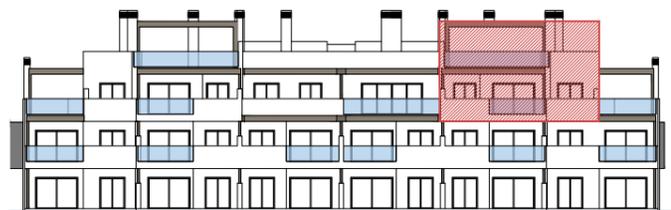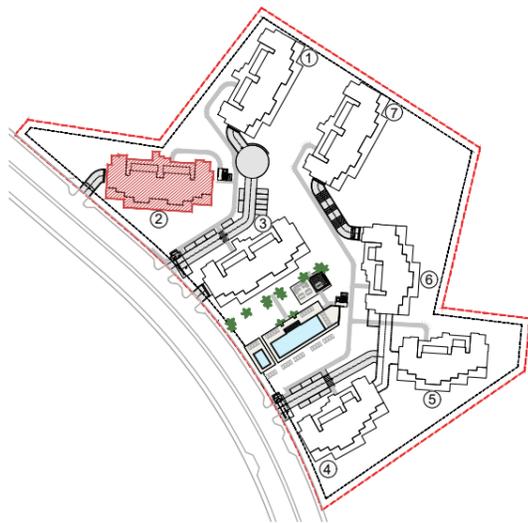

## VIVIENDA 2.2.1

### BLOQUE 2 3 DORMITORIOS


#### SUPERFICIES

Superficie Construida Vivienda	110,57 m <sup>2</sup>
Superficie Construida Terrazas	53,85 m <sup>2</sup>
Superficie Construida Solarium	112,58 m <sup>2</sup>
Superficie Construida + ZZ.CC.	149,18 m <sup>2</sup>
<b>Superficie Construida Total</b>	<b>315,61 m<sup>2</sup></b>


Superficie Útil Vivienda	91,95 m <sup>2</sup>
Superficie Útil Terrazas	48,40 m <sup>2</sup>
Superficie Útil Solarium	106,00 m <sup>2</sup>
<b>Superficie Útil Total</b>	<b>246,35 m<sup>2</sup></b>

#### Según DECRETO 218 / 2005 del BOJA

Superficie Útil	101,15 m <sup>2</sup>
Superficie Construida	160,24 m <sup>2</sup>

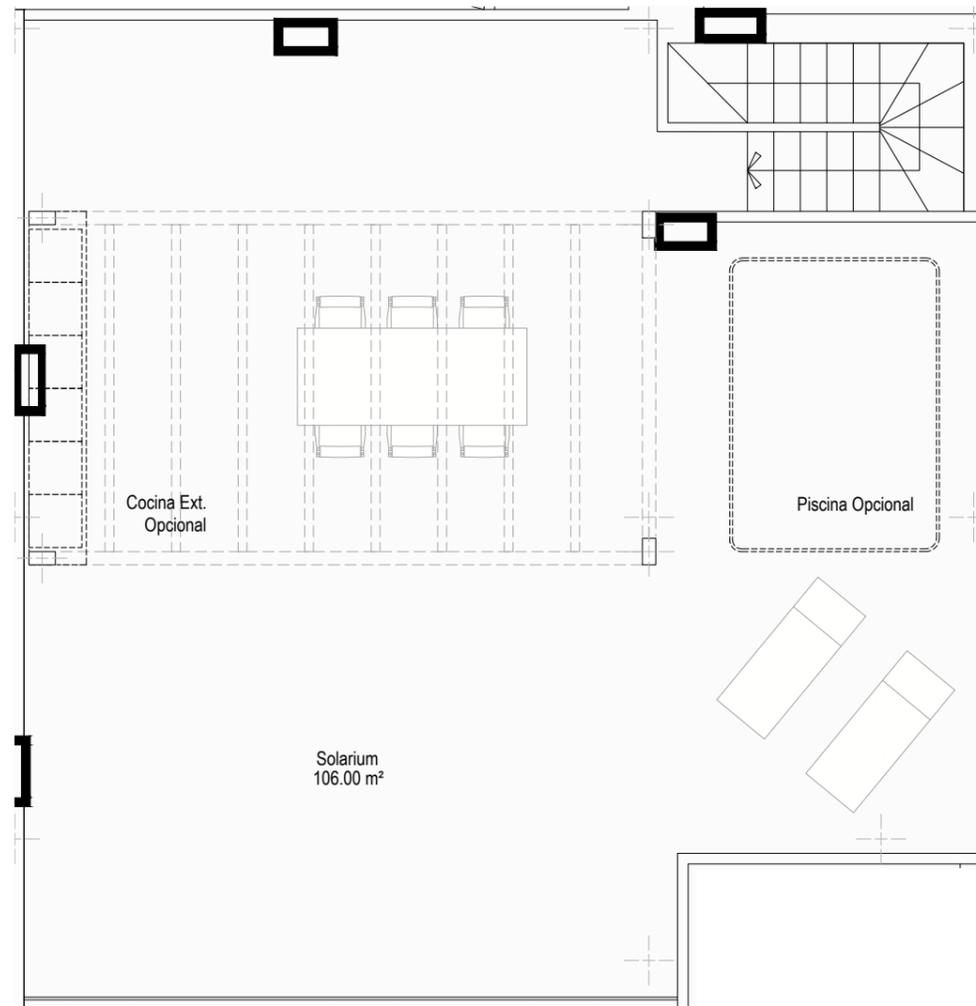

ESCALA GRÁFICA

 

**Documento no Contractual ni Vinculante.** La información y material gráfico que aparecen en este documento son meramente indicativos, no tienen valor contractual y por lo tanto podrán experimentar modificaciones por distintos motivos, tales como exigencias técnicas y/o legales, condiciones del mercado y/o a iniciativa de la Dirección Facultativa del proyecto. La jardinería, decoración y mobiliario, infografías y/o cualquier otra información gráfica se han introducido con una función meramente decorativa y por lo tanto no vinculante. El resto de la información referida al Decreto 218/2005 de la Junta de Andalucía está a completa disposición en nuestras oficinas para su consulta.

**Rough Translation.** Information, computer graphics and all the graphic documentation that appear in this document are merely indicative, have no contractual value and are experimental due to technical and/or legal requirements, market conditions and/or at the initiative requirements of the Project Management. The gardening, decoration and furniture are merely decorative and not binding. The other information referred to in D. 218/2005 of the Junta de Andalucía, is available in our offices for consultation.