


EMPLAZAMIENTO




CUADRO DE SUPERFICIES

PLANTA BAJA	
Vestíbulo	3,82 m ²
Salón-Comedor	30,40 m ²
Cocina	8,78 m ²
Escalera	7,07 m ²
Aseo	2,96 m ²
Total Sup. Útil Interior P. Baja	53,03 m²
PLANTA PRIMERA	
Distribuidor	5,32 m ²
Dormitorio Principal	10,07 m ²
Dormitorio 2	10,08 m ²
Dormitorio 3	10,38 m ²
Dormitorio 4	10,80 m ²
Vestidor	3,85 m ²
Baño Principal	3,83 m ²
Baño 2	3,83 m ²
Total Sup. Útil Interior P. Primera	58,16 m²
TOTAL SUP. ÚTIL INTERIOR VIVIENDA	111,19 m²
PLANTA BAJA	
Aparcamiento Entrada Vivienda	26,35 m ²
Terraza Cubierta	2,47 m ²
Terraza Descubierta	11,05 m ²
Jardín	82,12 m ²
Armario Técnico	0,54 m ²
Armario Técnico	0,75 m ²
Total Sup. Útil Exterior P. Baja	123,28 m²
TOTAL SUP. ÚTIL EXTERIOR VIVIENDA	123,28 m²
Superficie construida propia	
	141,11 m²
Superficie construida con ZZCC*	
	144,60 m²
Según Decreto BOJA 218/2005	
Superficie útil total	
	122,31 m²
Superficie construida con ZZCC	
	159,06 m²
*No se incluyen terrazas	
Superficie TOTAL Jardín	
	95,41 m ²
SUPERFICIE DE PARCELA	
	205,76 m²

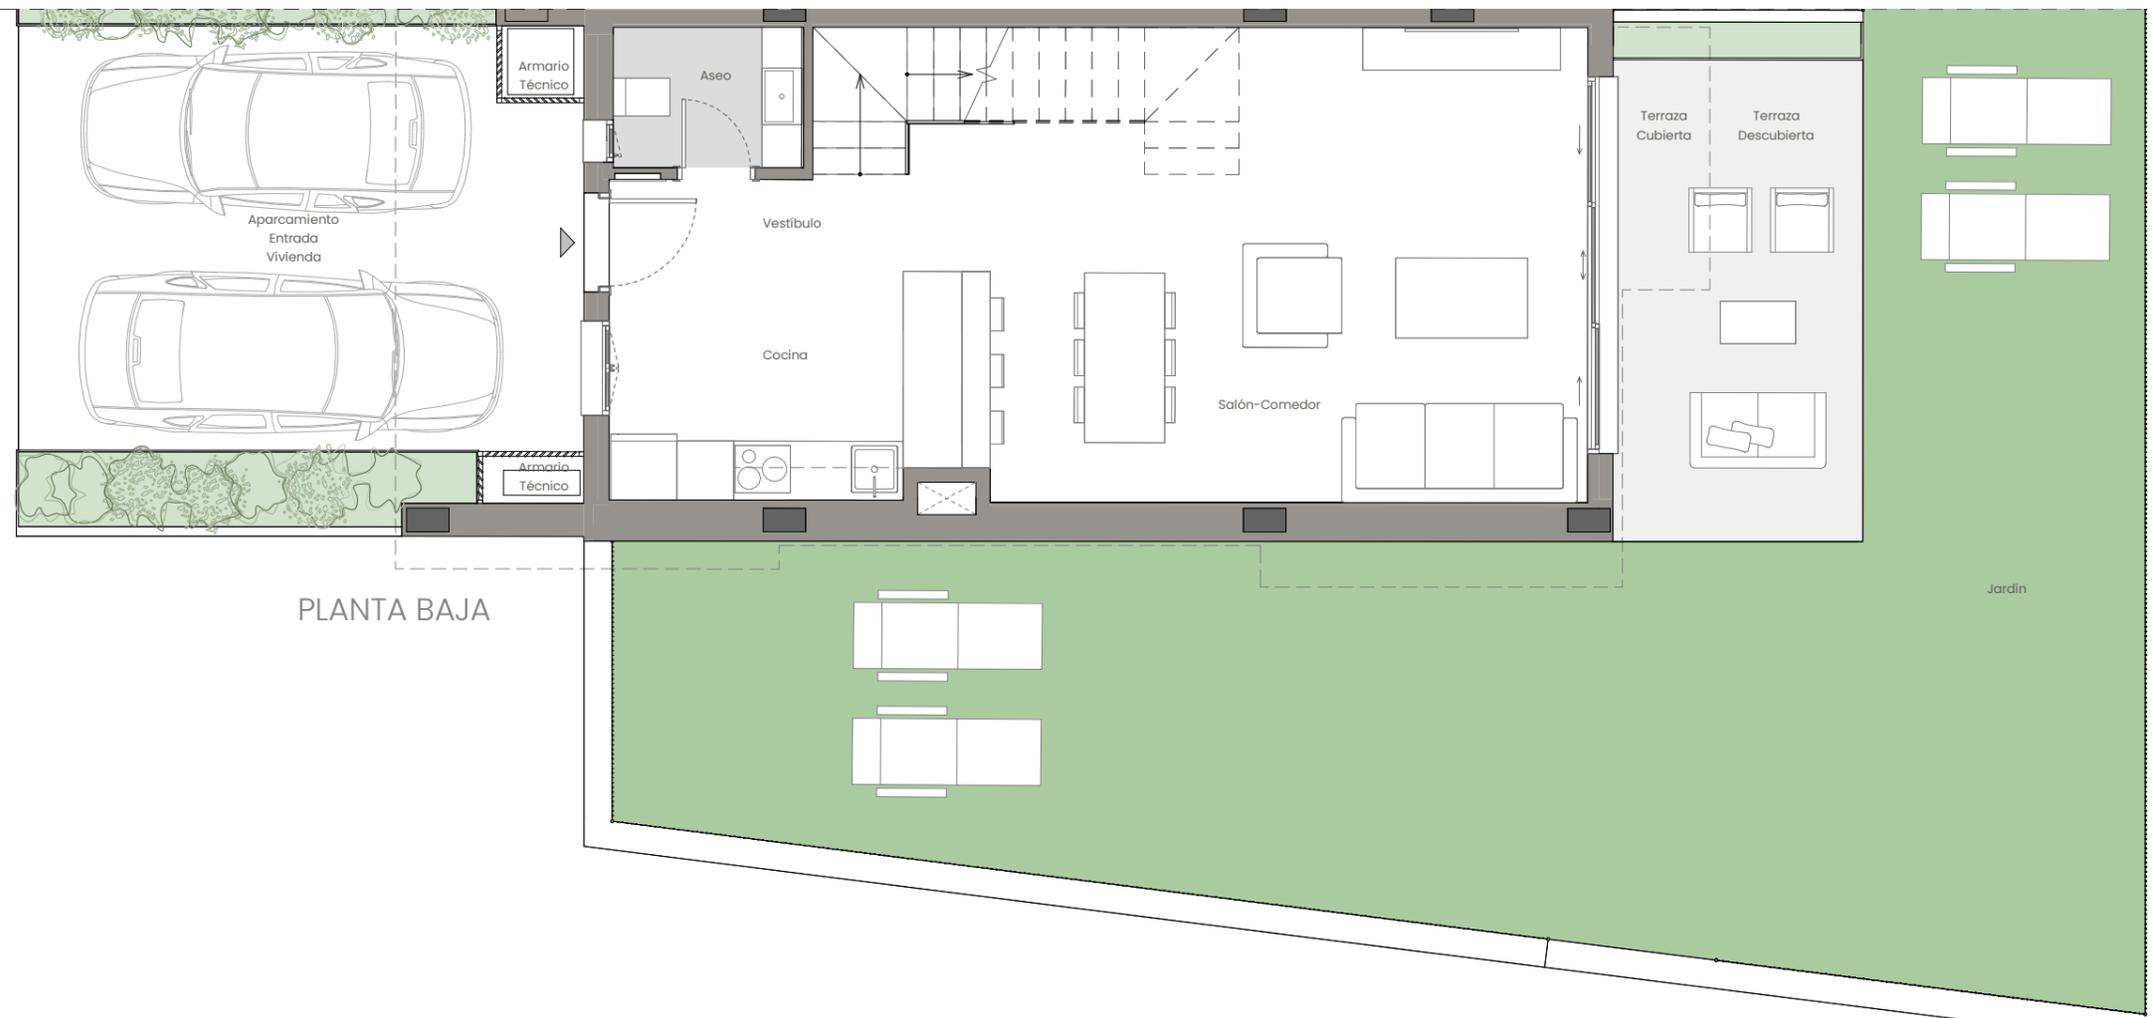

PLANTA BAJA

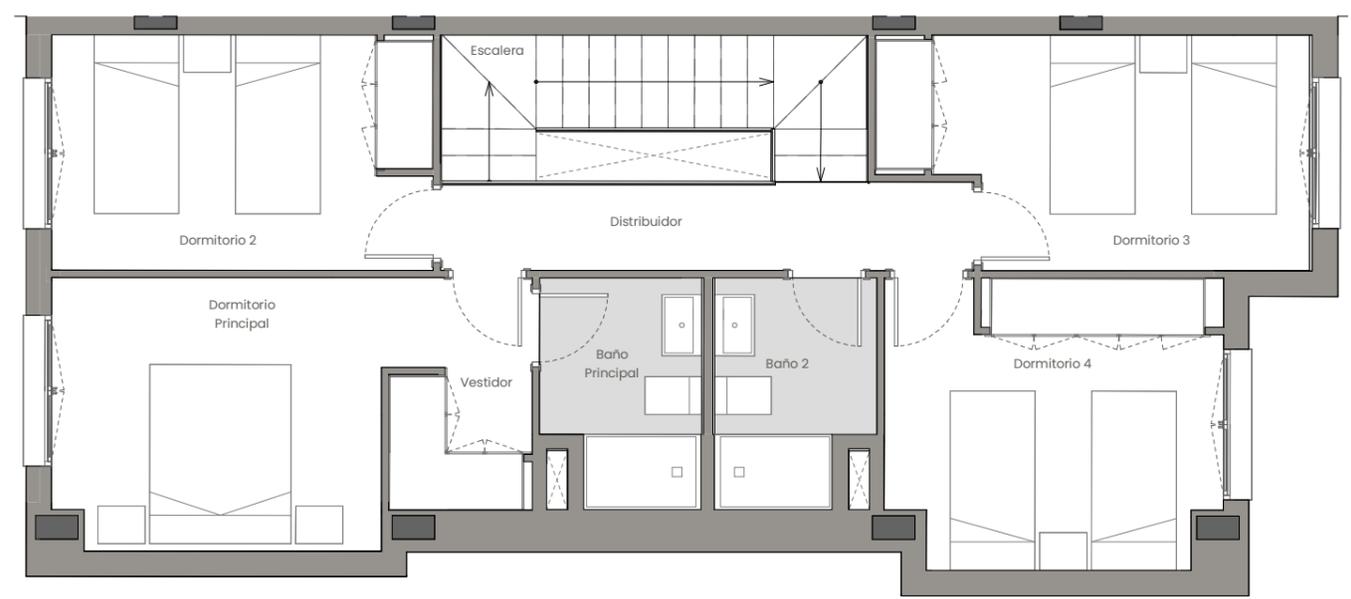

PLANTA PRIMERA

Bloque 05 - Vivienda 055 +52,50m



La información aquí contenida puede ser modificada durante el transcurso de la ejecución de la obra por exigencias técnicas y jurídicas, sin que ello implique menoscabo en el nivel global de calidades. El mobiliario, incluido el de cocina, se refleja a efectos meramente decorativos, sin que se incluya en la oferta. Los peldaños de acceso a la vivienda y salidas a patios, puede alterarse en función de la rasante de las calles y corresponde a la D.F. fijar el criterio.