




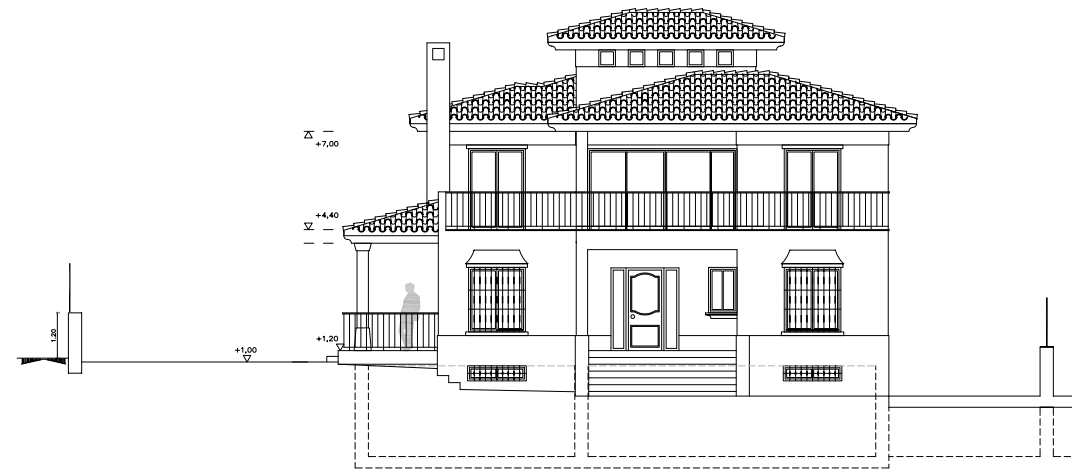

FACHADA SUR

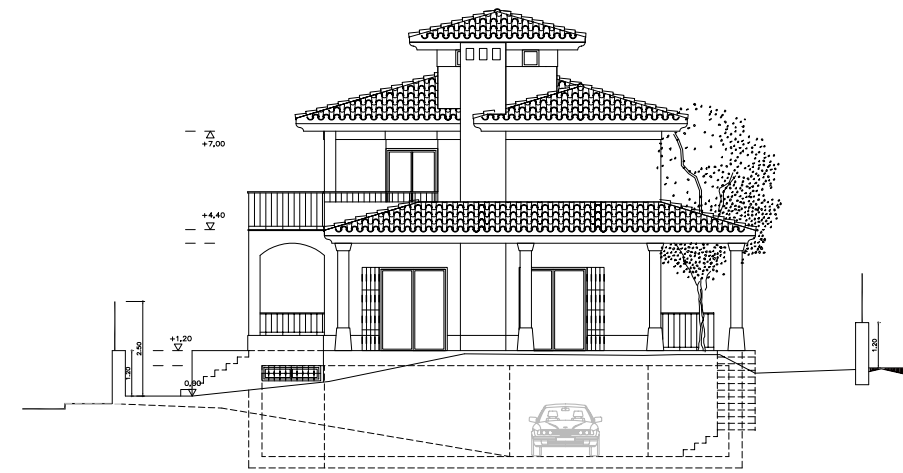


FACHADA ESTE

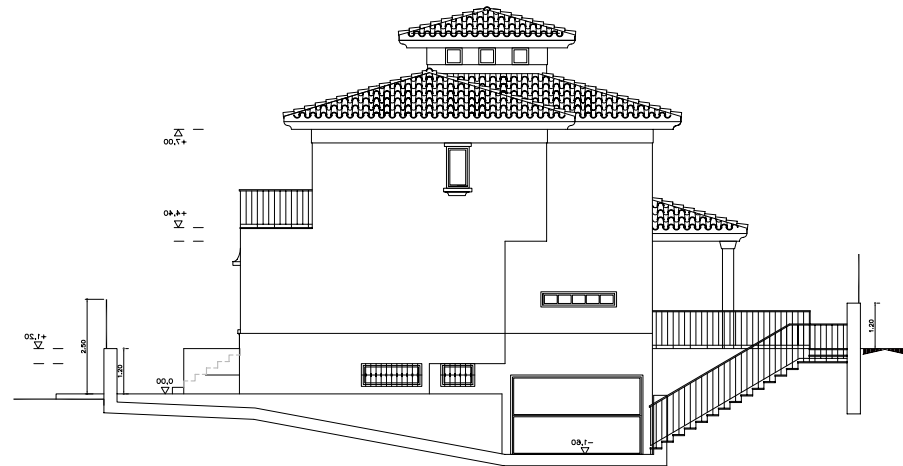

FACHADA OESTE



FACHADA NORTE

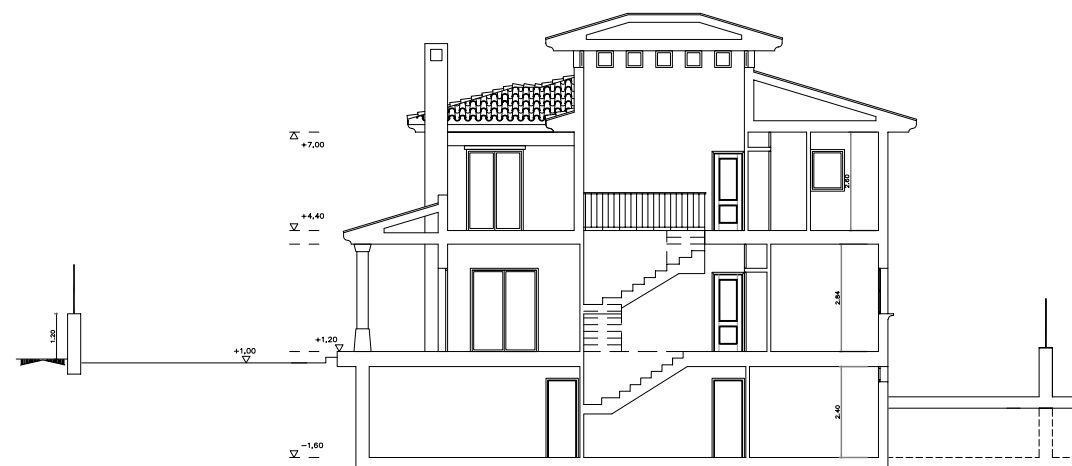


SECCION LONGITUDINAL

LA DOCUMENTACION CONTENIDA EN ESTE PLANO ES ORIENTATIVA Y NO VINCULANTE

SYSTIYUYE A :

Alz-01

ESCALA :
1/100

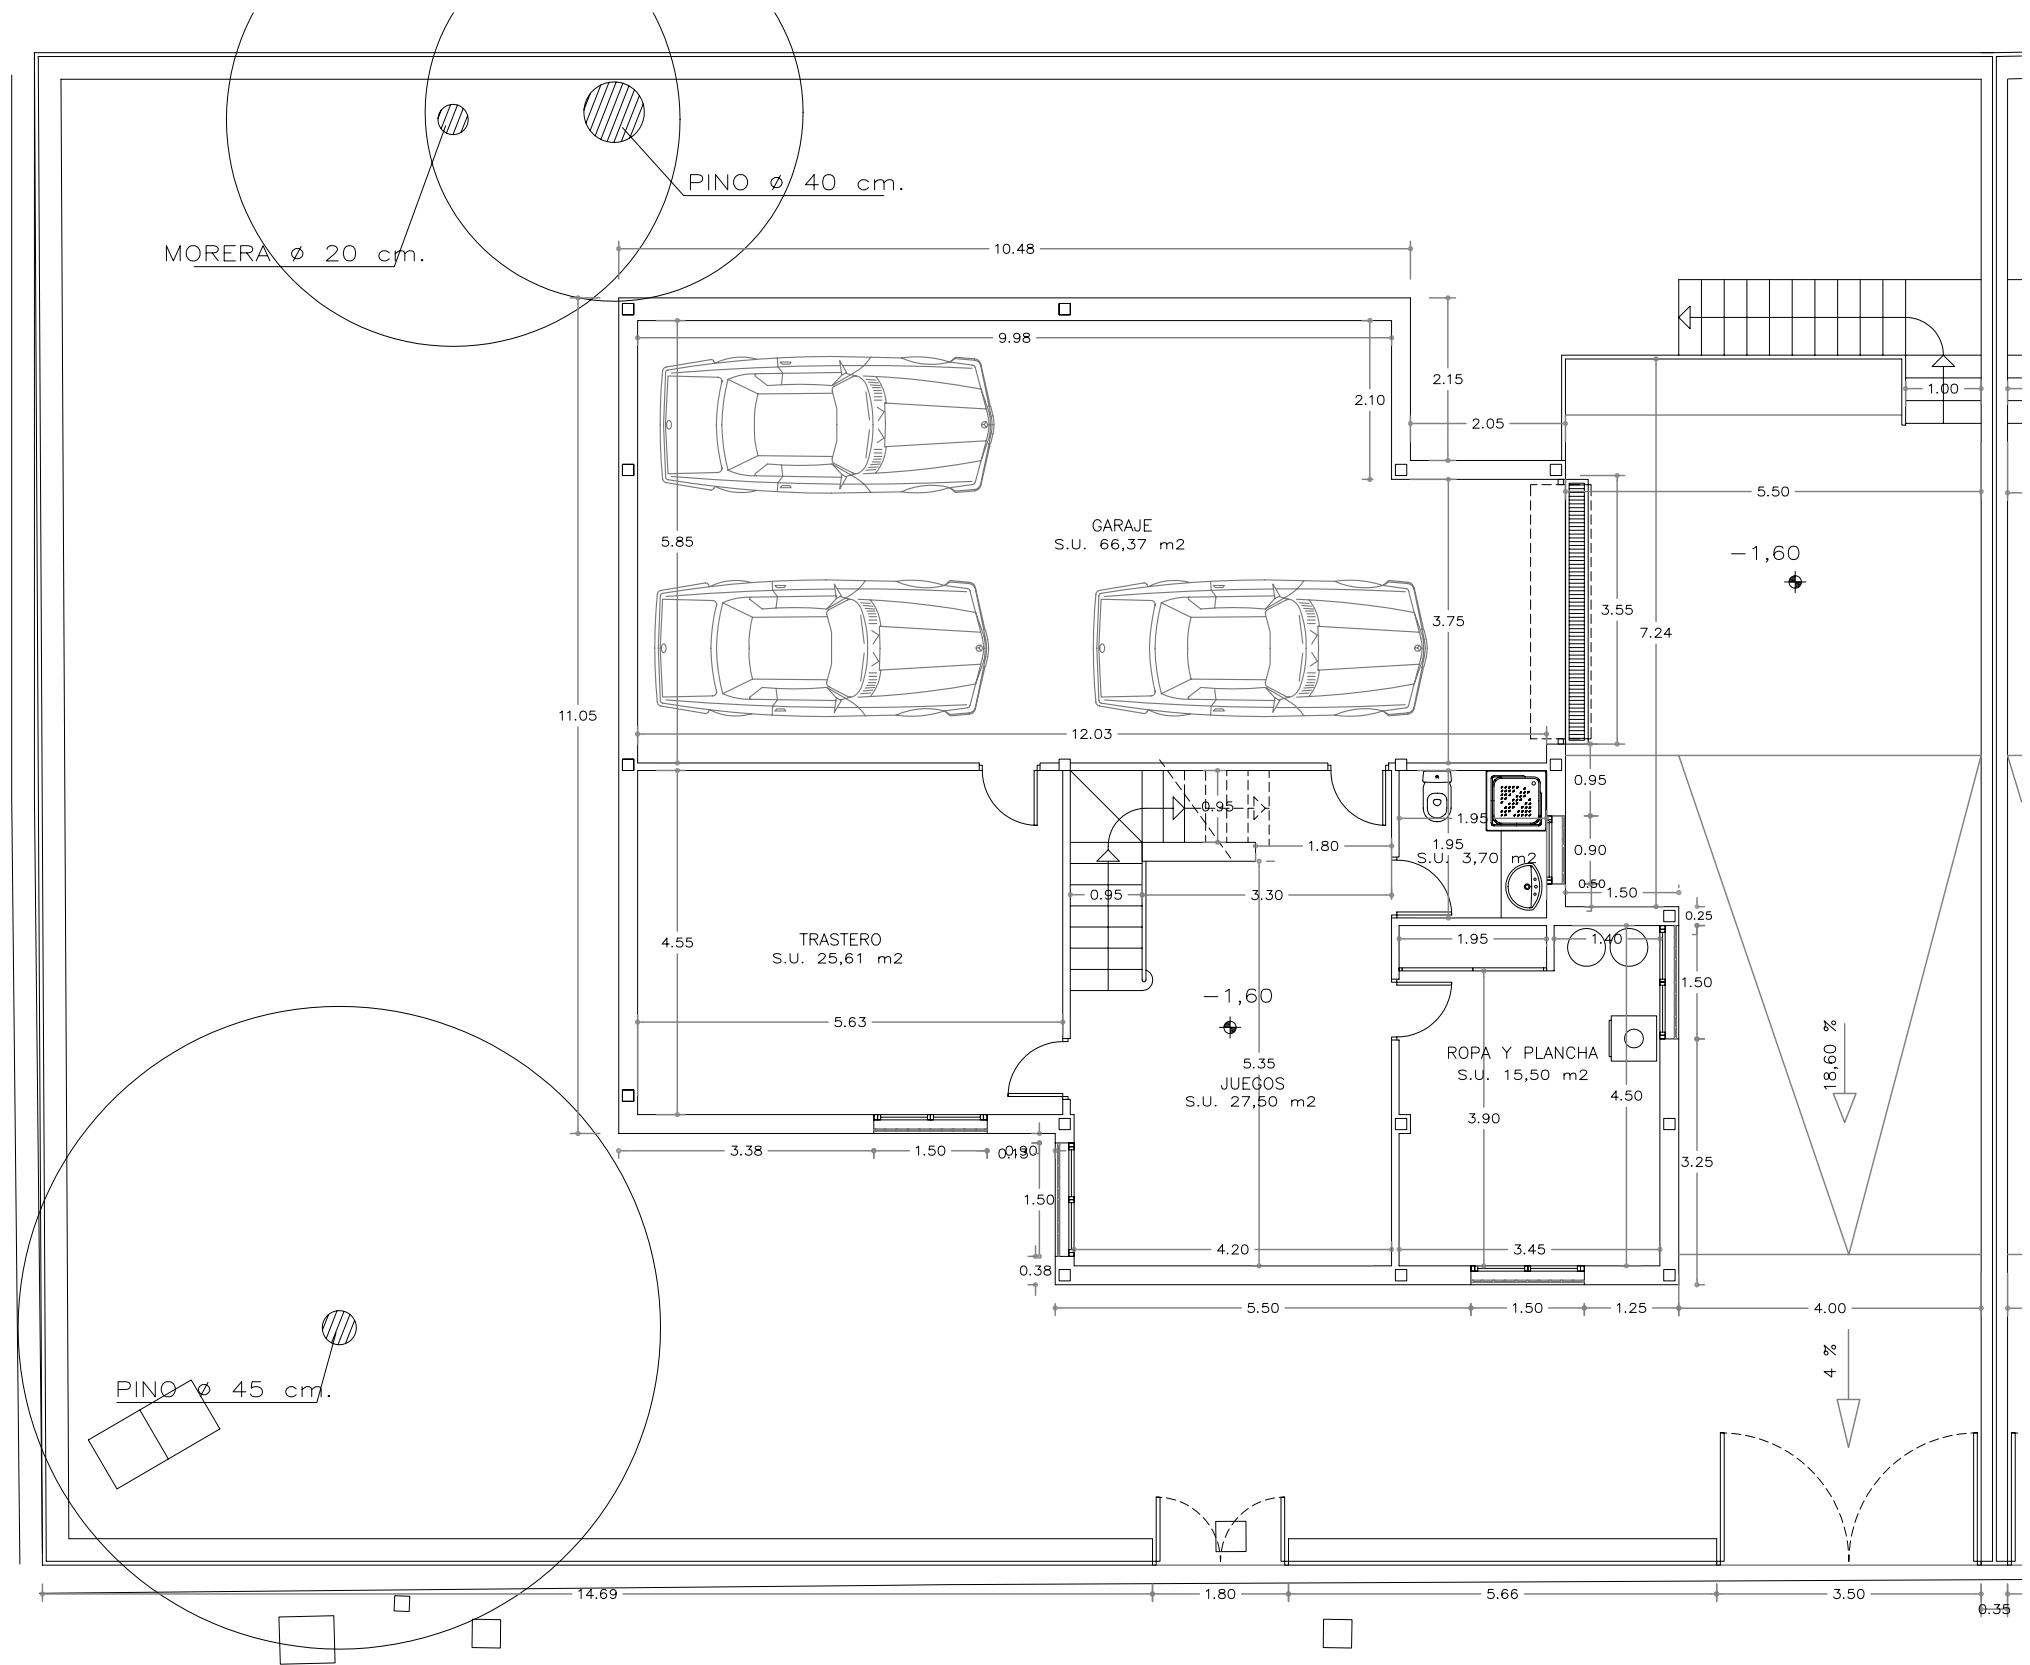


LA DOCUMENTACION CONTENIDA EN ESTE PLANO ES ORIENTATIVA Y NO VINCULANTE

		SYSTIYUYE A :	PLANO N° :
		Cot-01	
ARQUITECTOS :	CLIENTE :		ESCALA : 1/100




ESCALA :
1/100

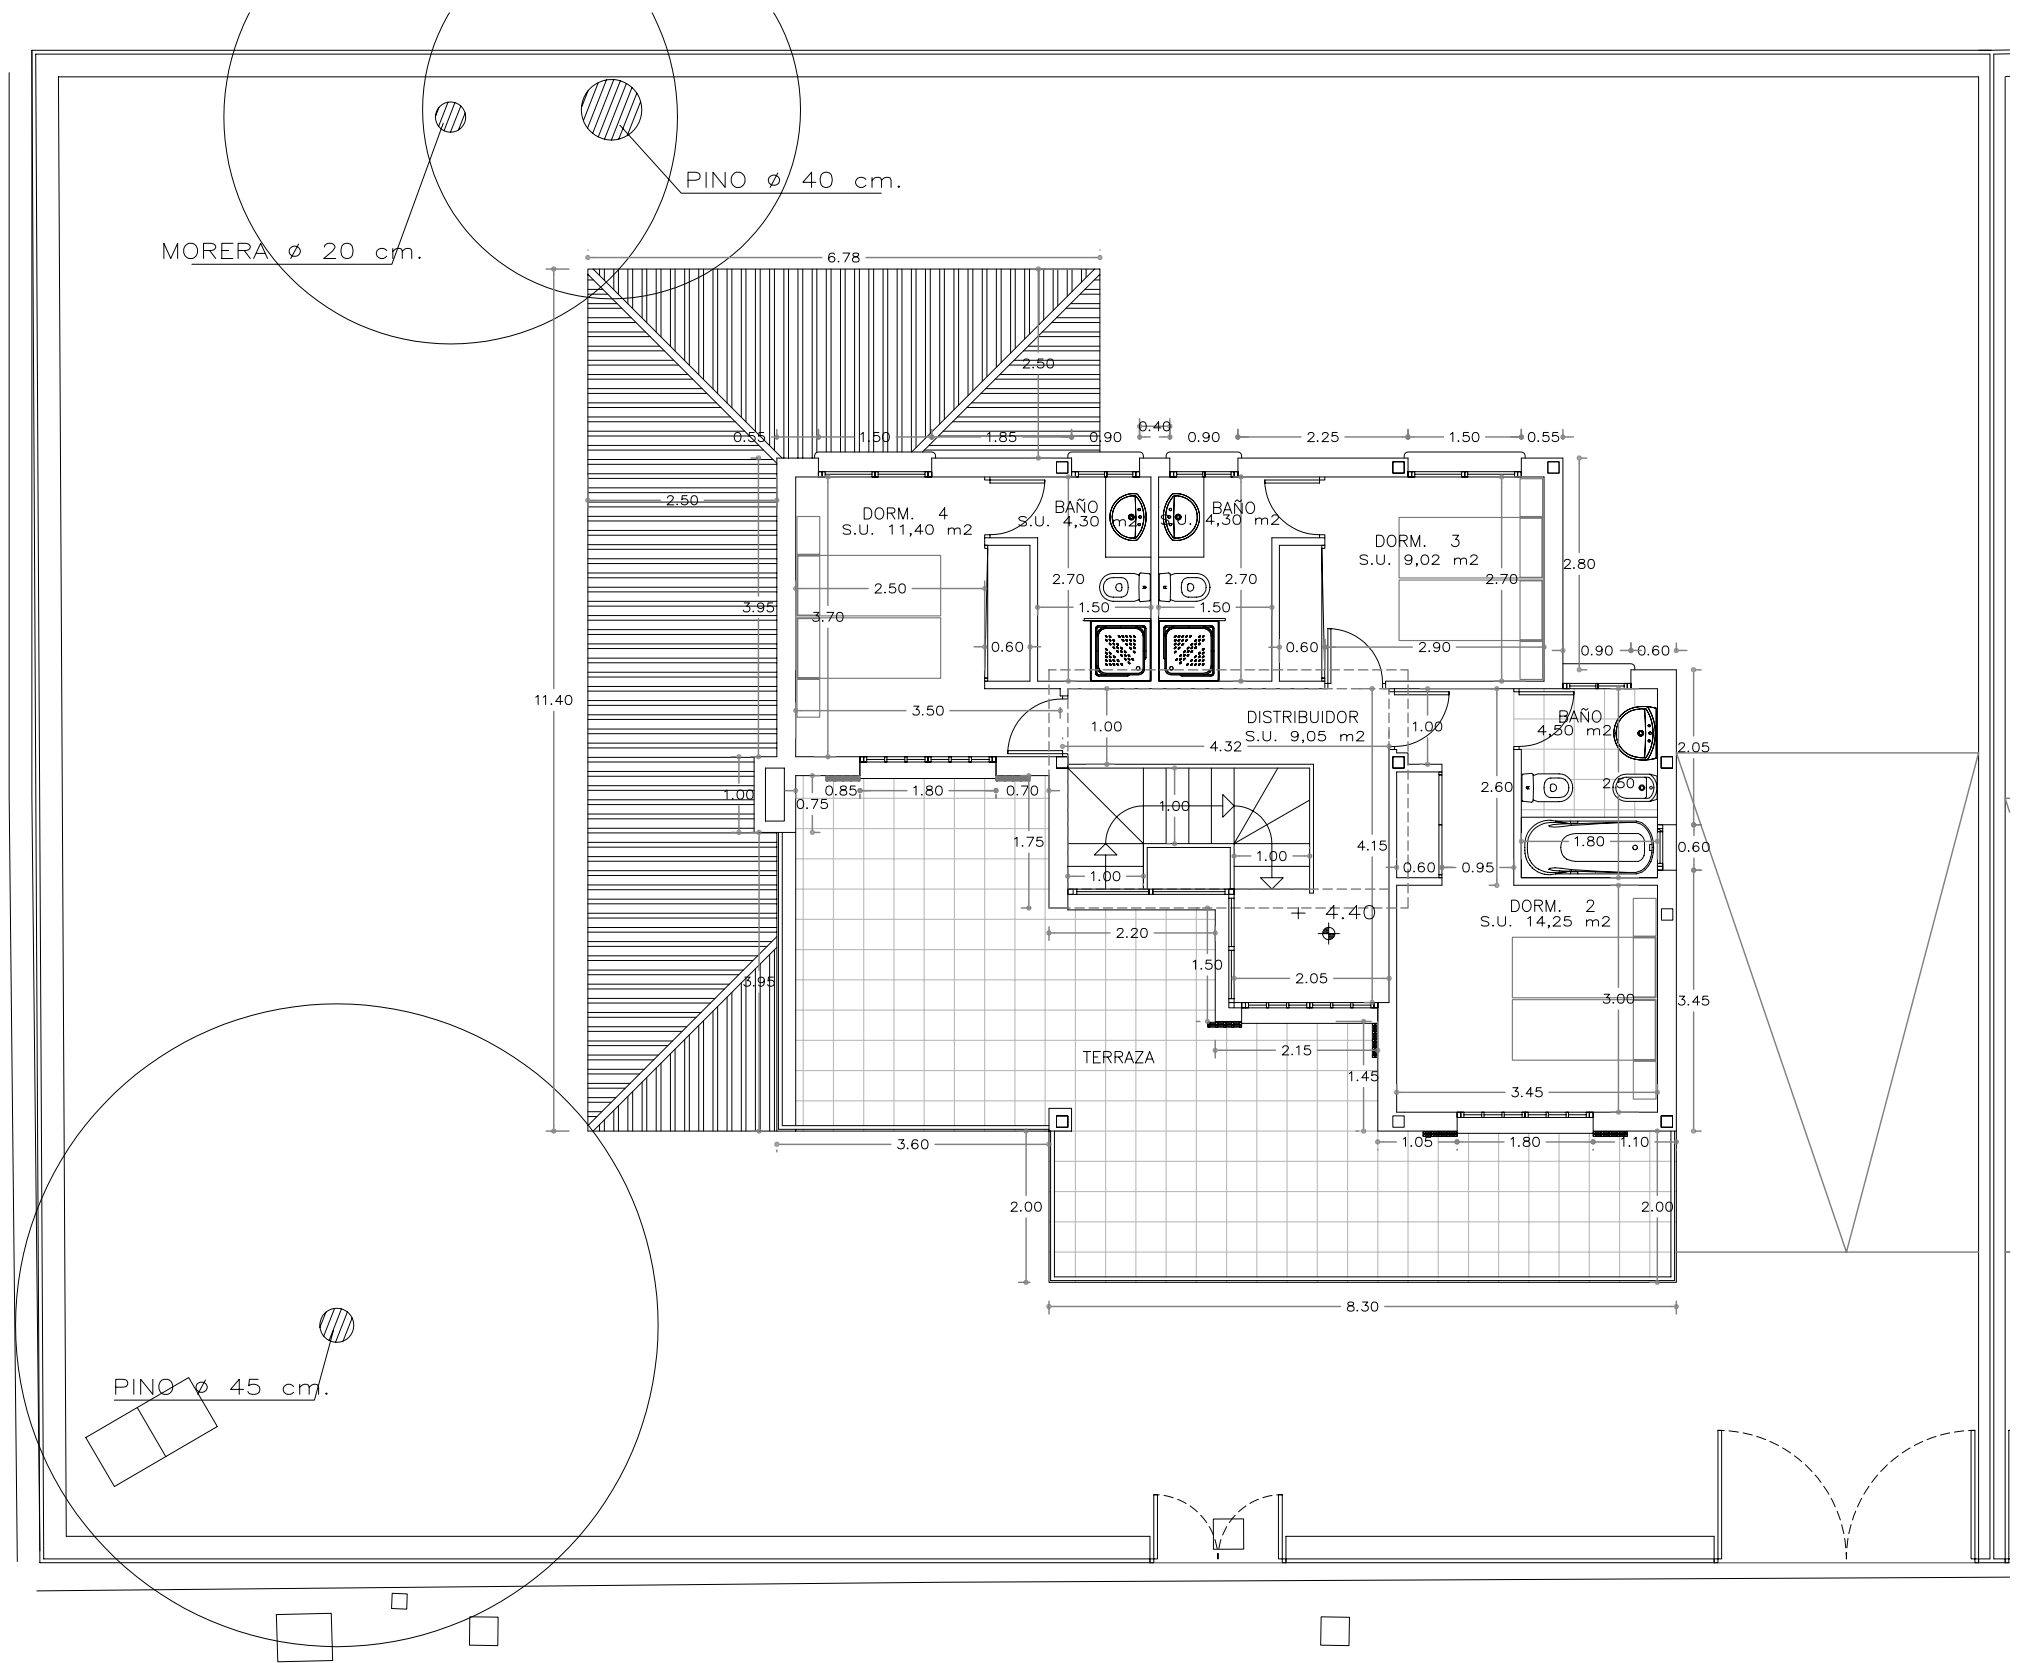


LA DOCUMENTACION CONTENIDA EN ESTE PLANO ES ORIENTATIVA Y NO VINCULANTE

	SYSTIYUYE A :	PLANO N° : Cot-03
ARQUITECTOS :	CLIENTE :	ESCALA : 1/100

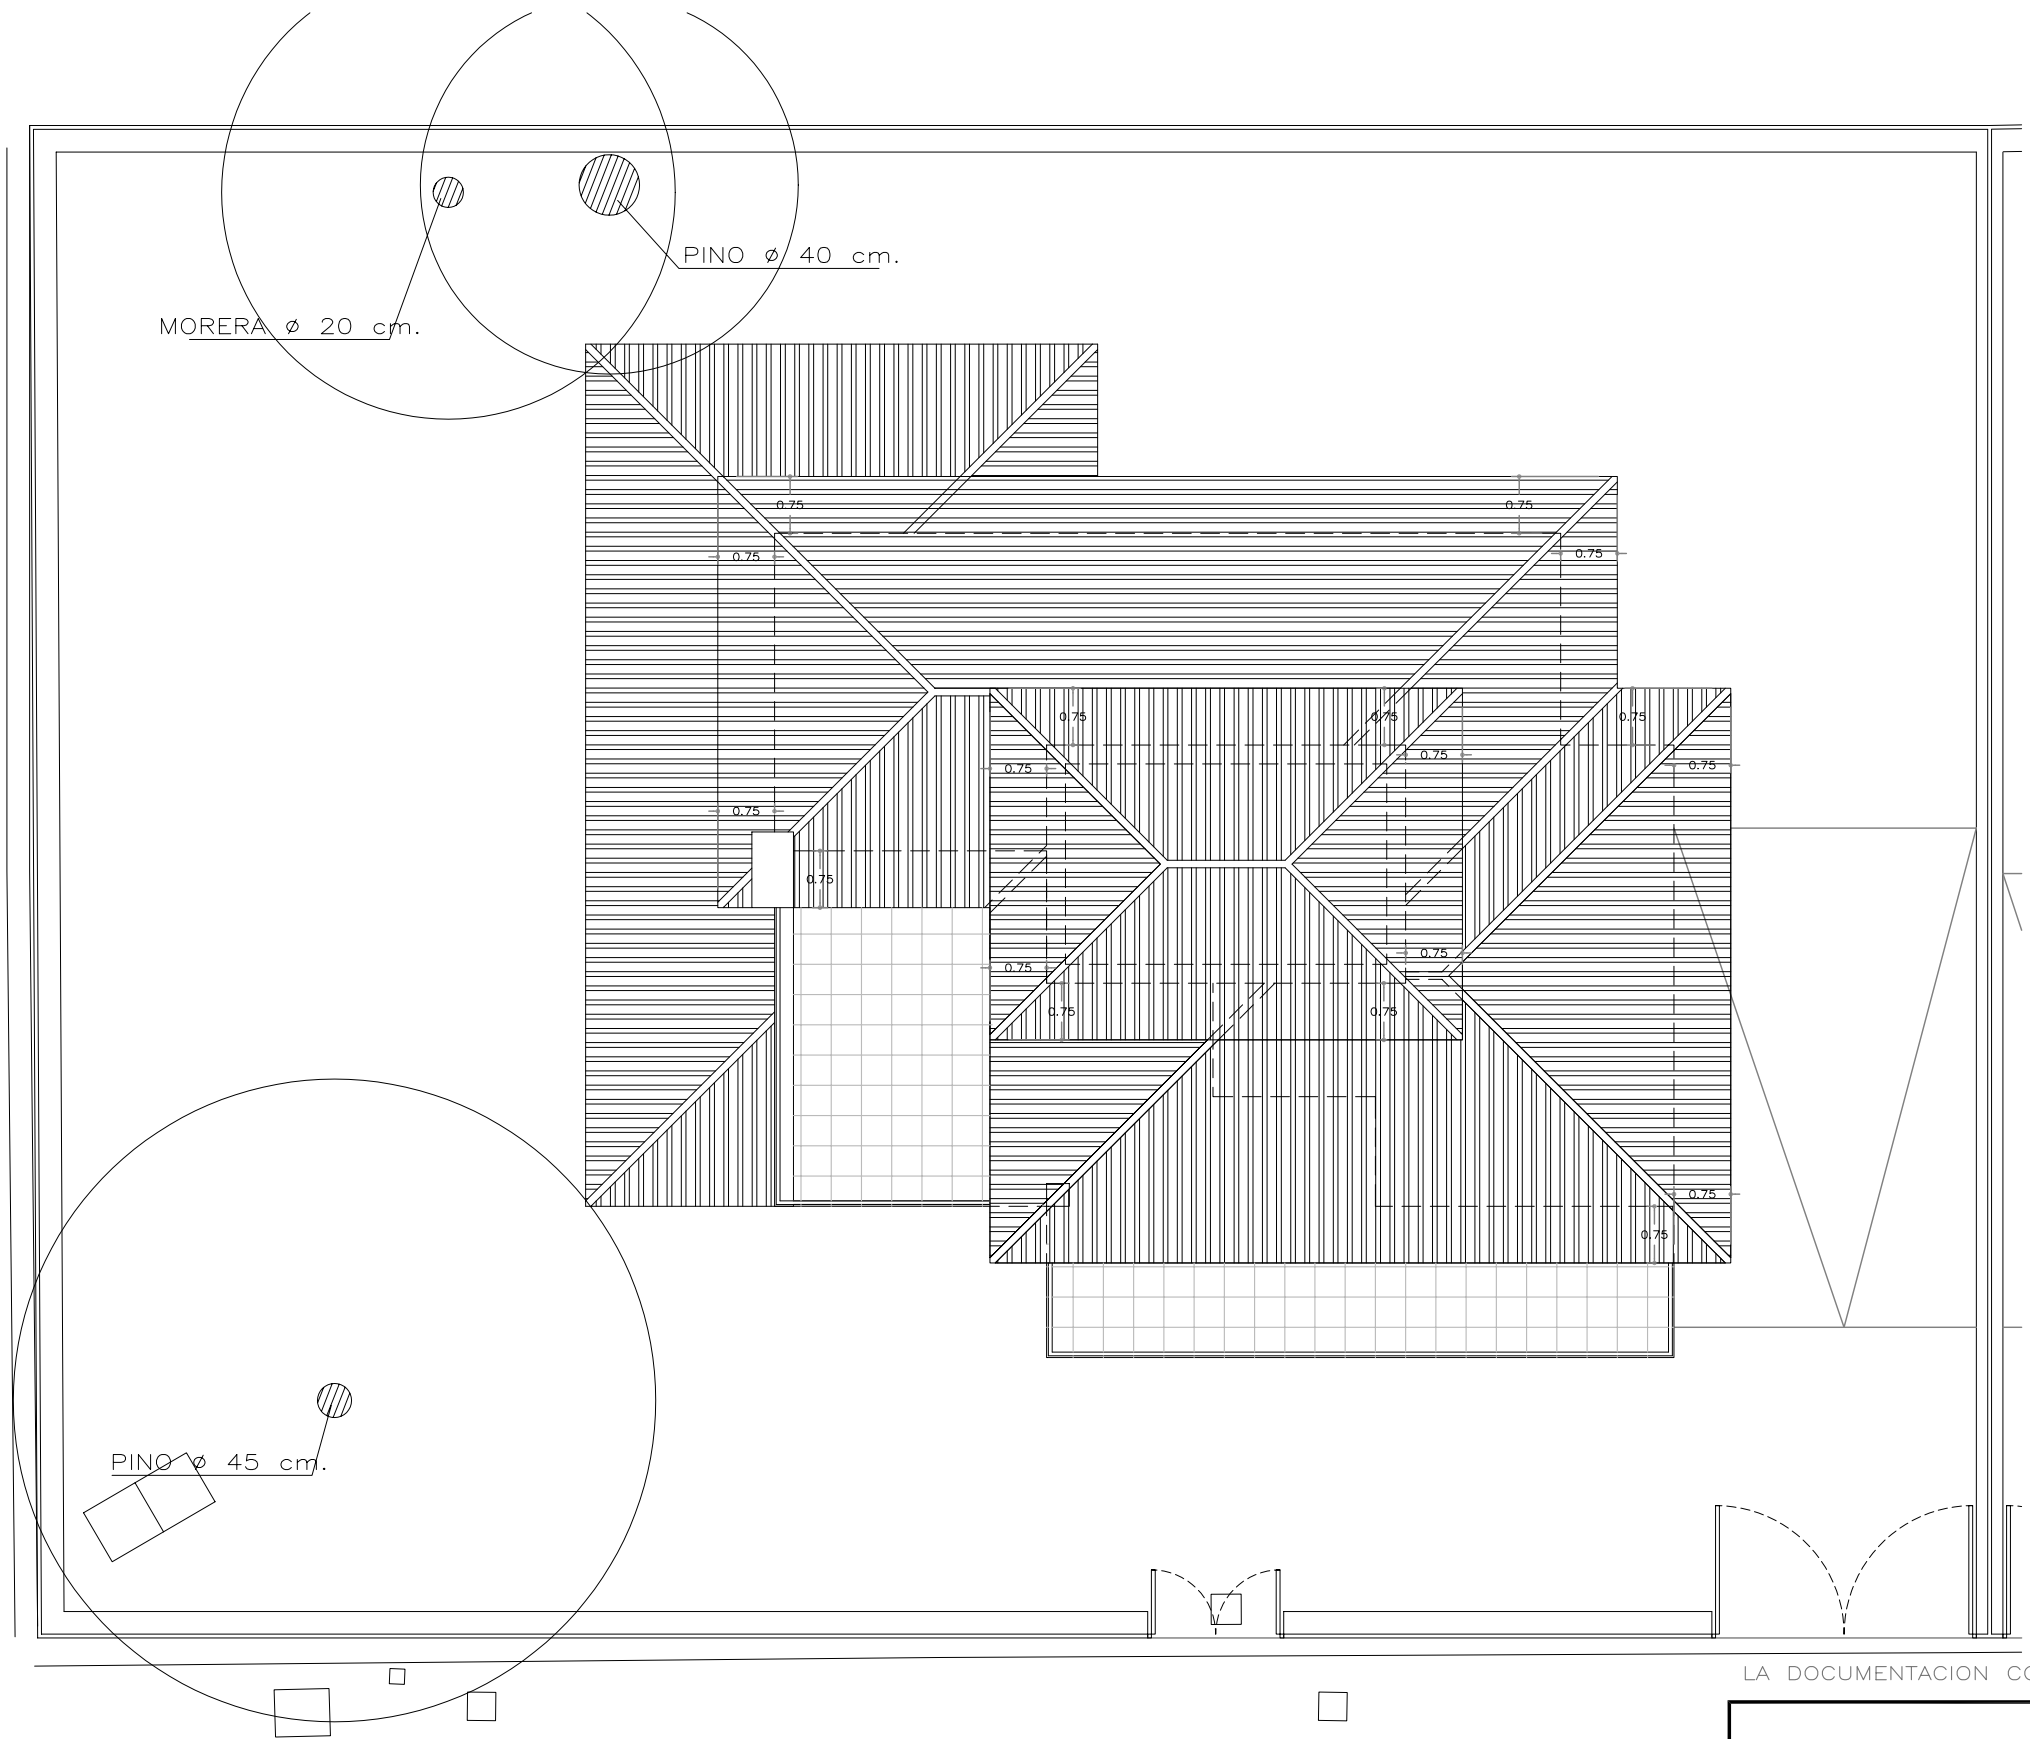

LA DOCUMENTACION CONTENIDA EN ESTE PLANO ES ORIENTATIVA Y NO VINCULANTE

		SYSTIYUYE A :	PLANO N° :
		Cot-04	
ARQUITECTOS :	CLIENTE :		ESCALA : 1/100

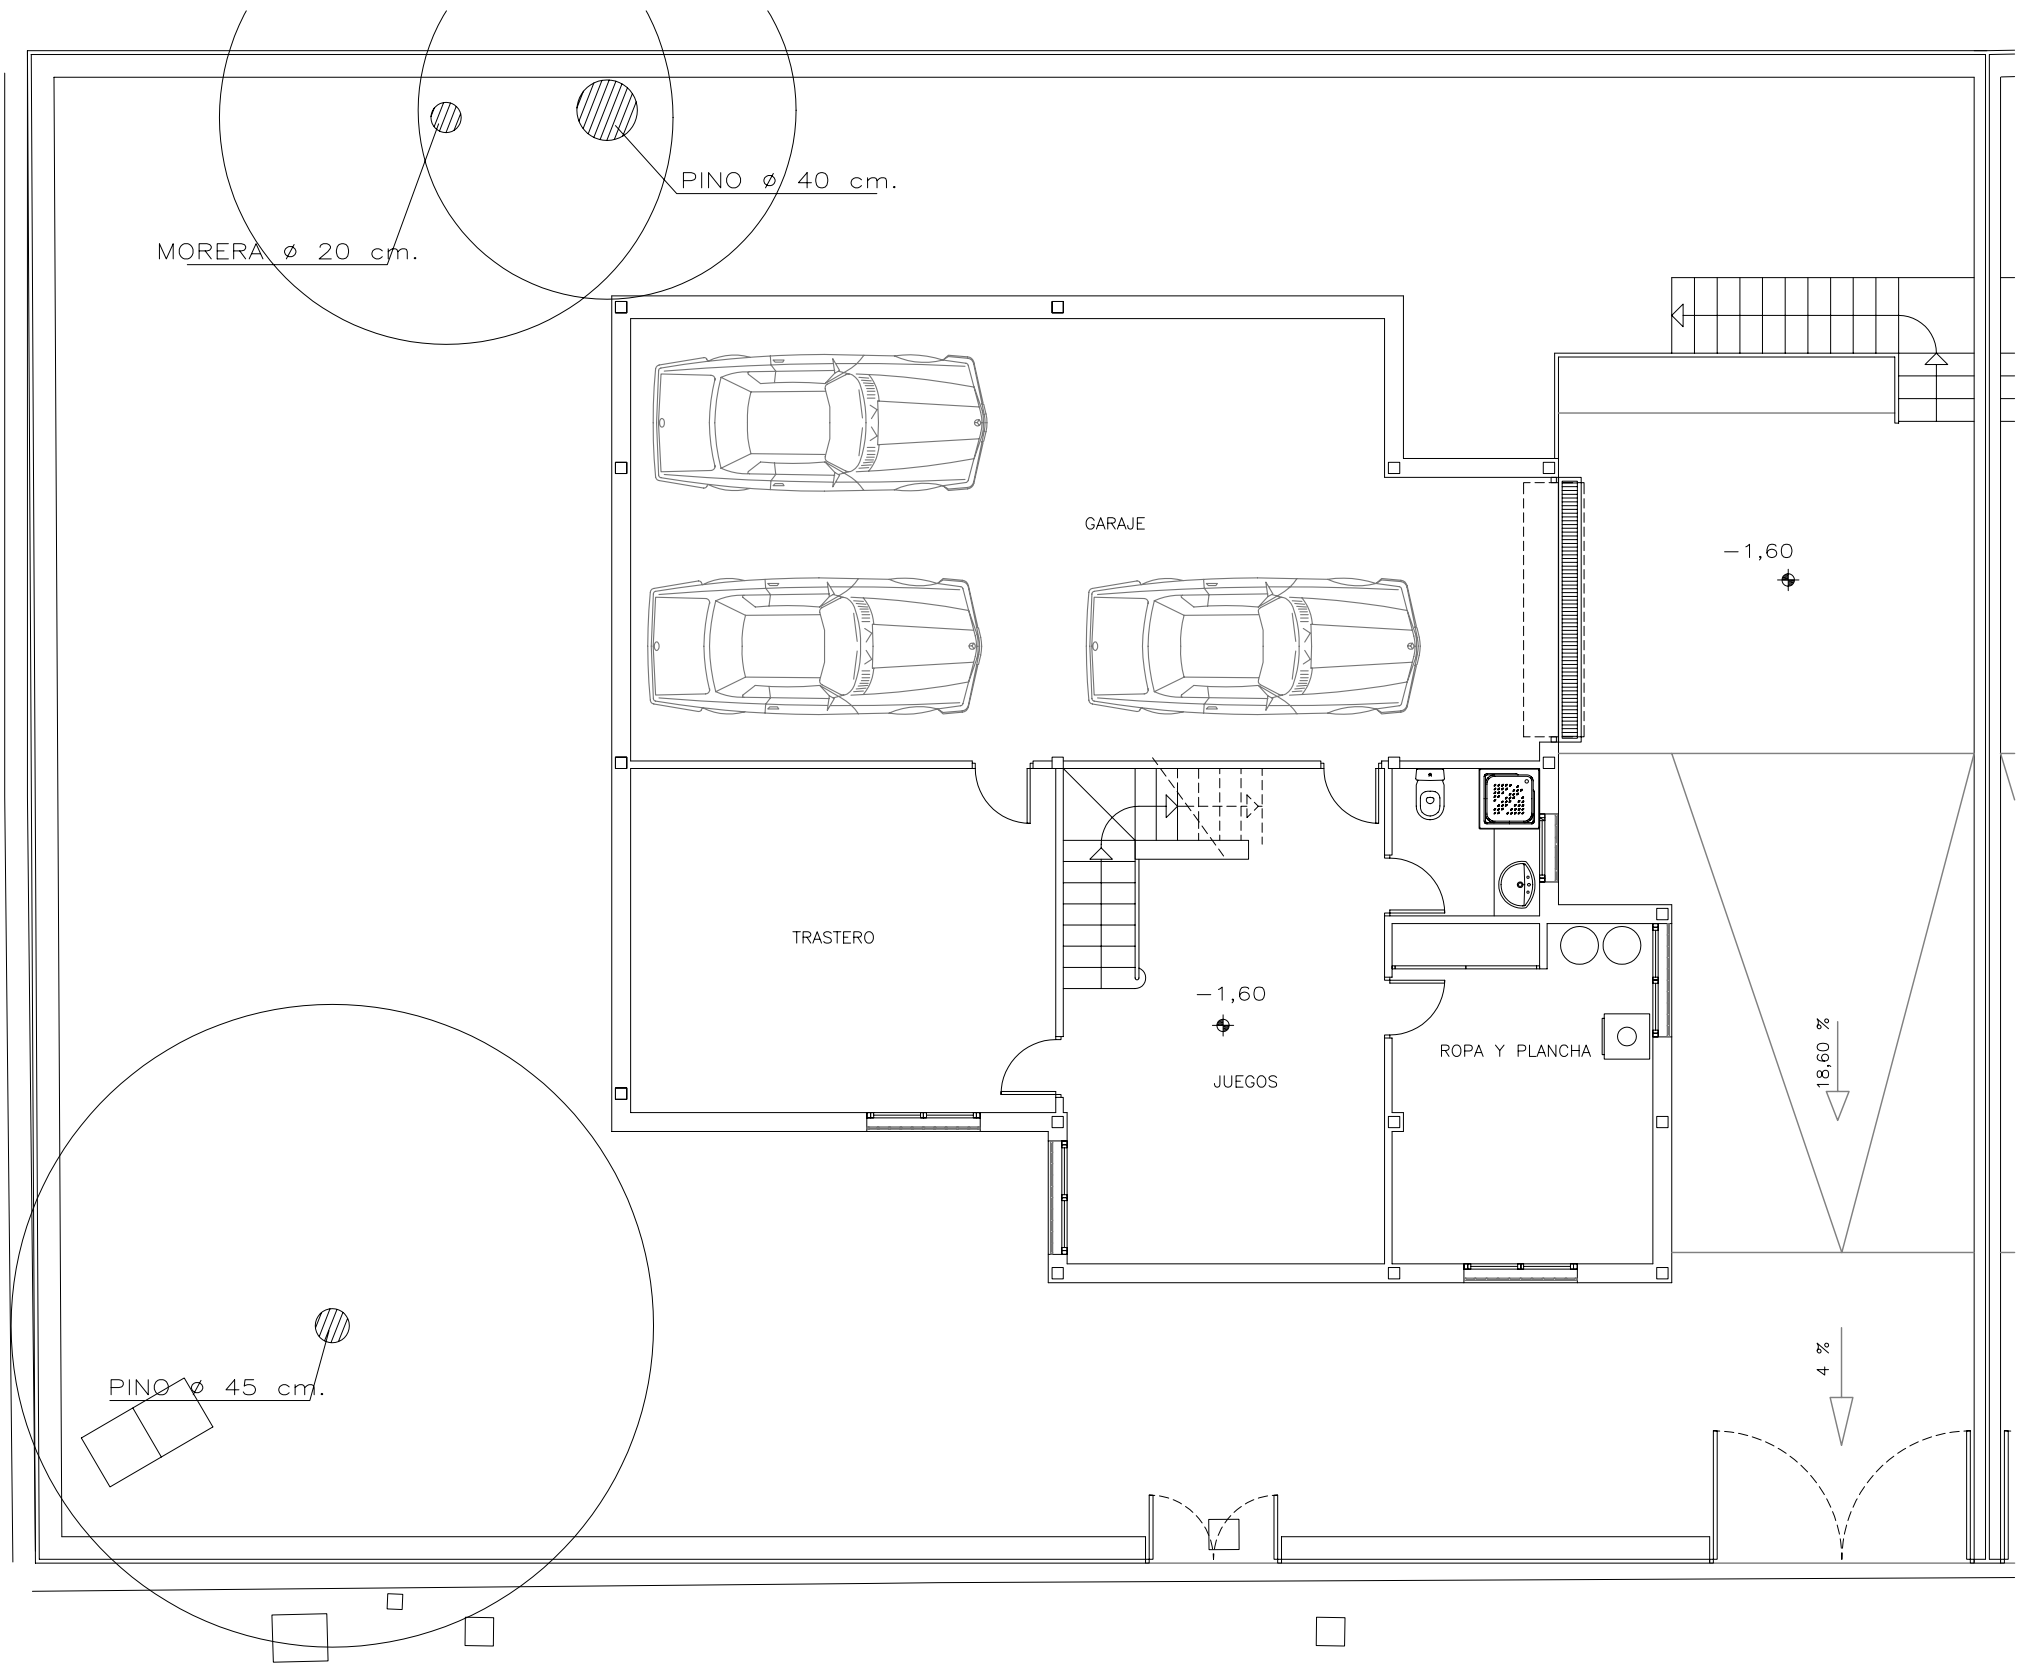


LA DOCUMENTACION CONTENIDA EN ESTE PLANO ES ORIENTATIVA Y NO VINCULANTE

PLANTA SOTANOS
MOBILIARIO

SYSTIYUYE A :


Mob-01

ESCALA :
1/100

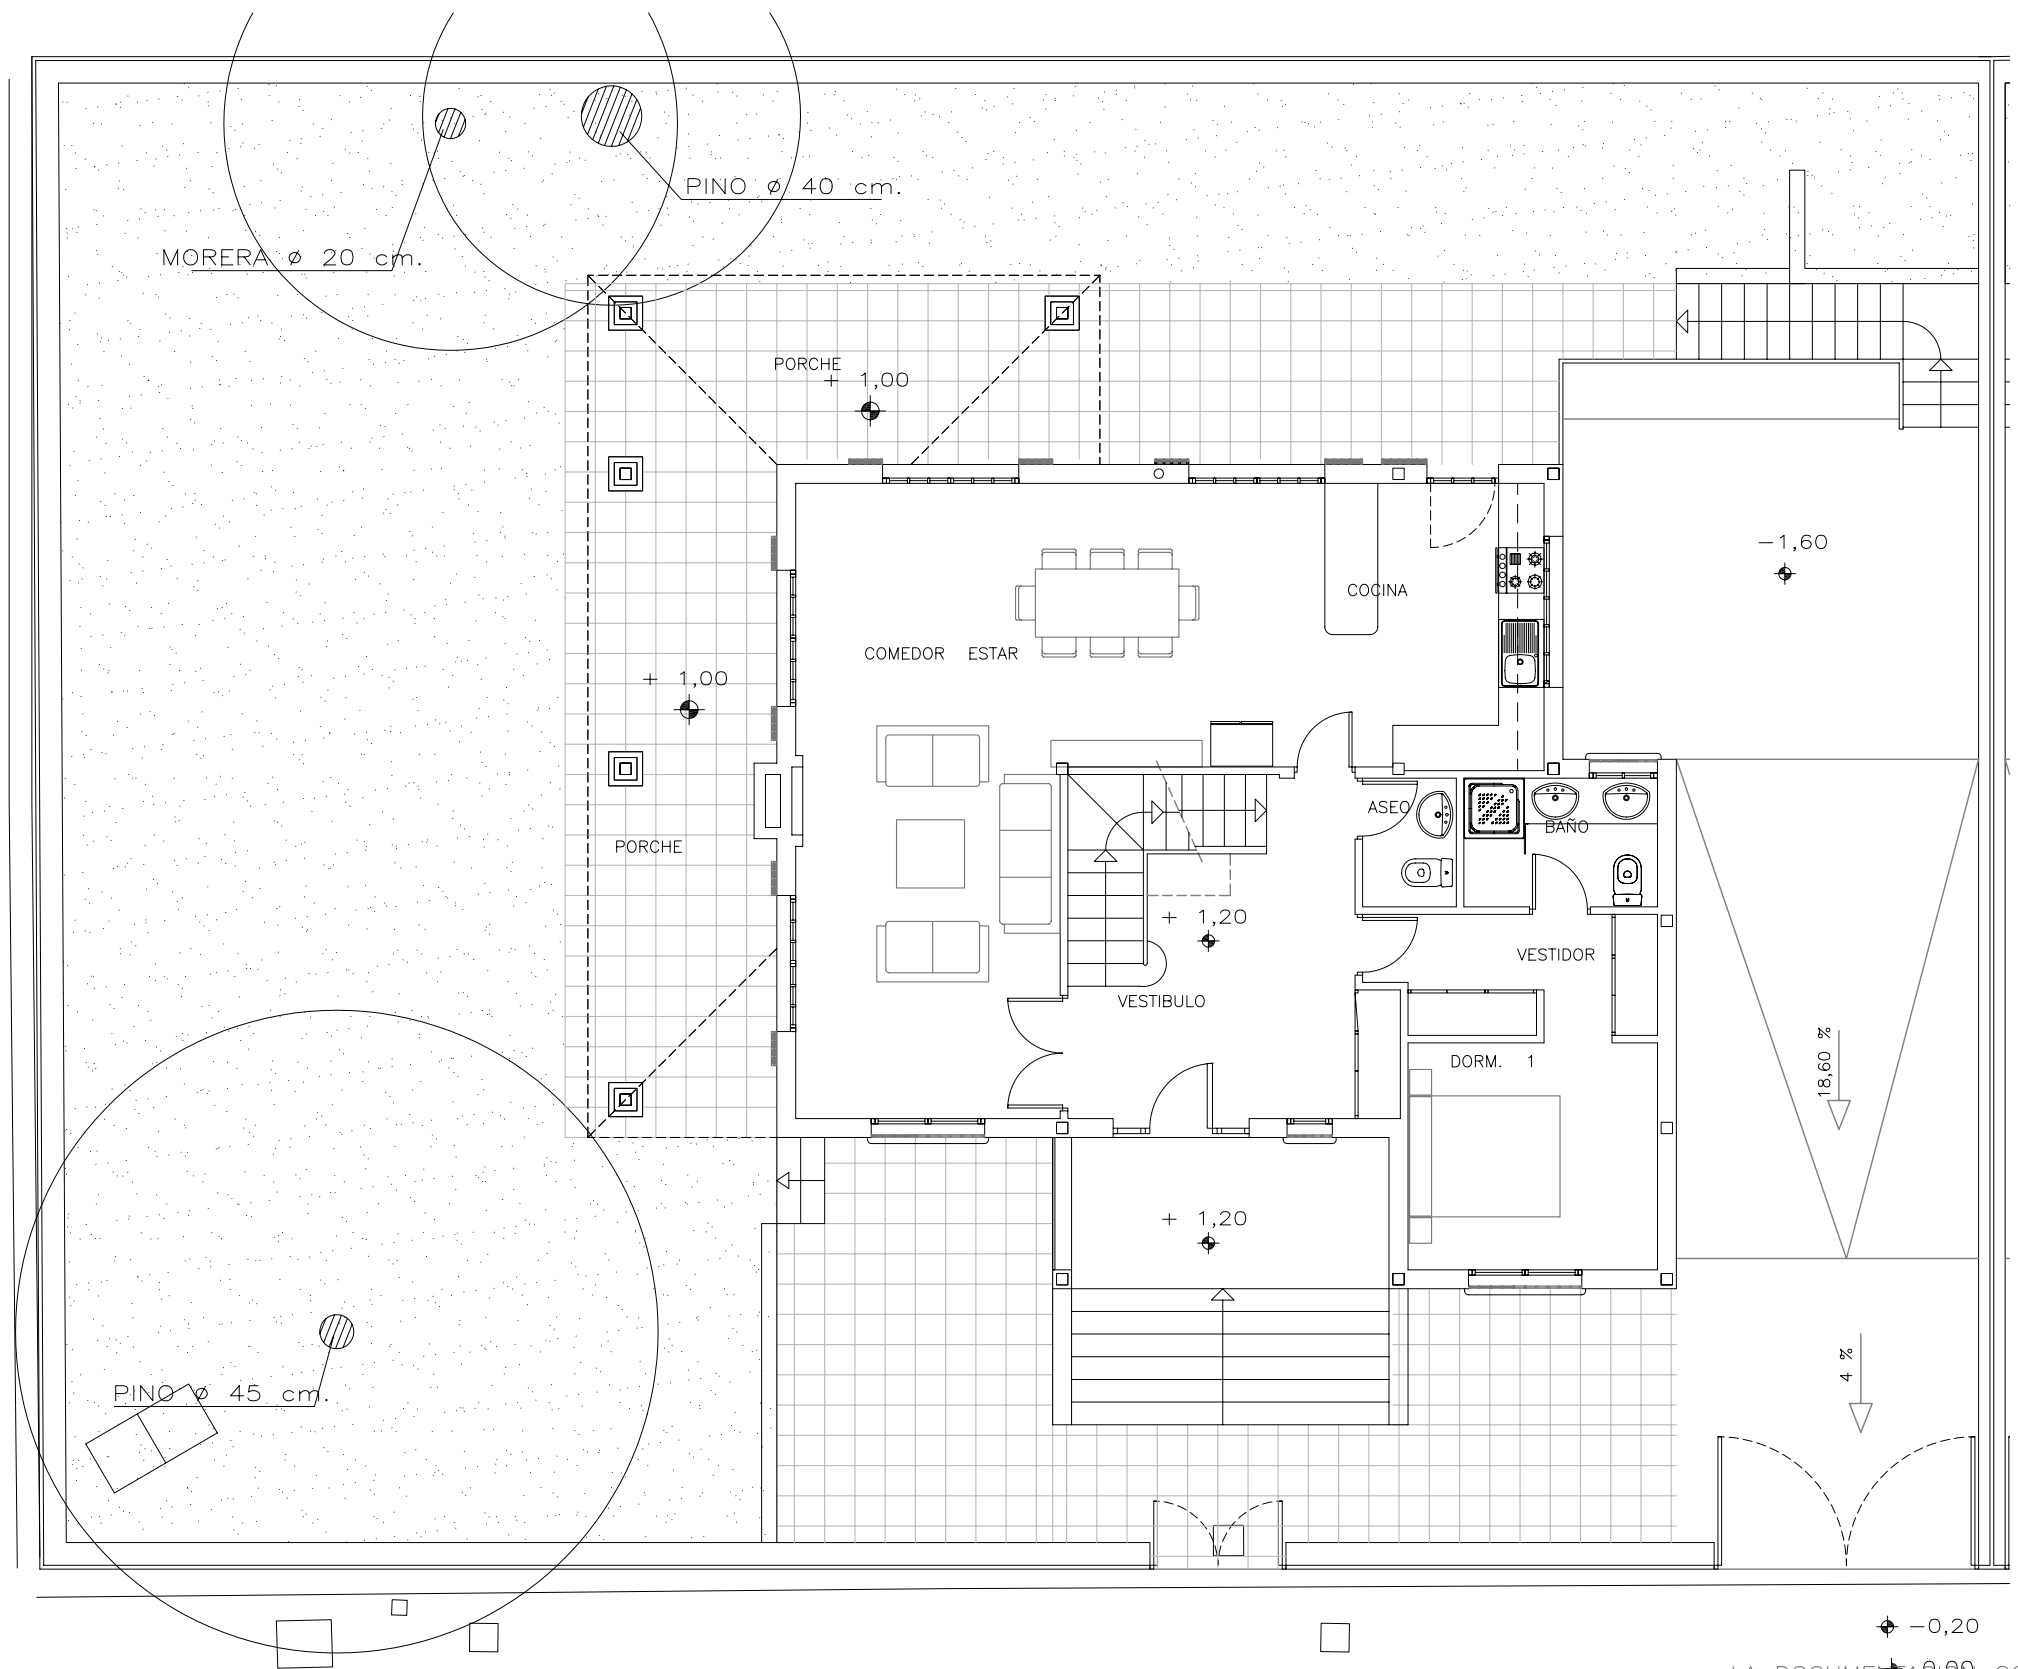

LA DOCUMENTACION CONTENIDA EN ESTE PLANO ES ORIENTATIVA Y NO VINCULANTE

		SYSTIYUYE A :	PLANO N° :
		Mob-02	
ARQUITECTOS :	CLIENTE :		ESCALA : 1/100

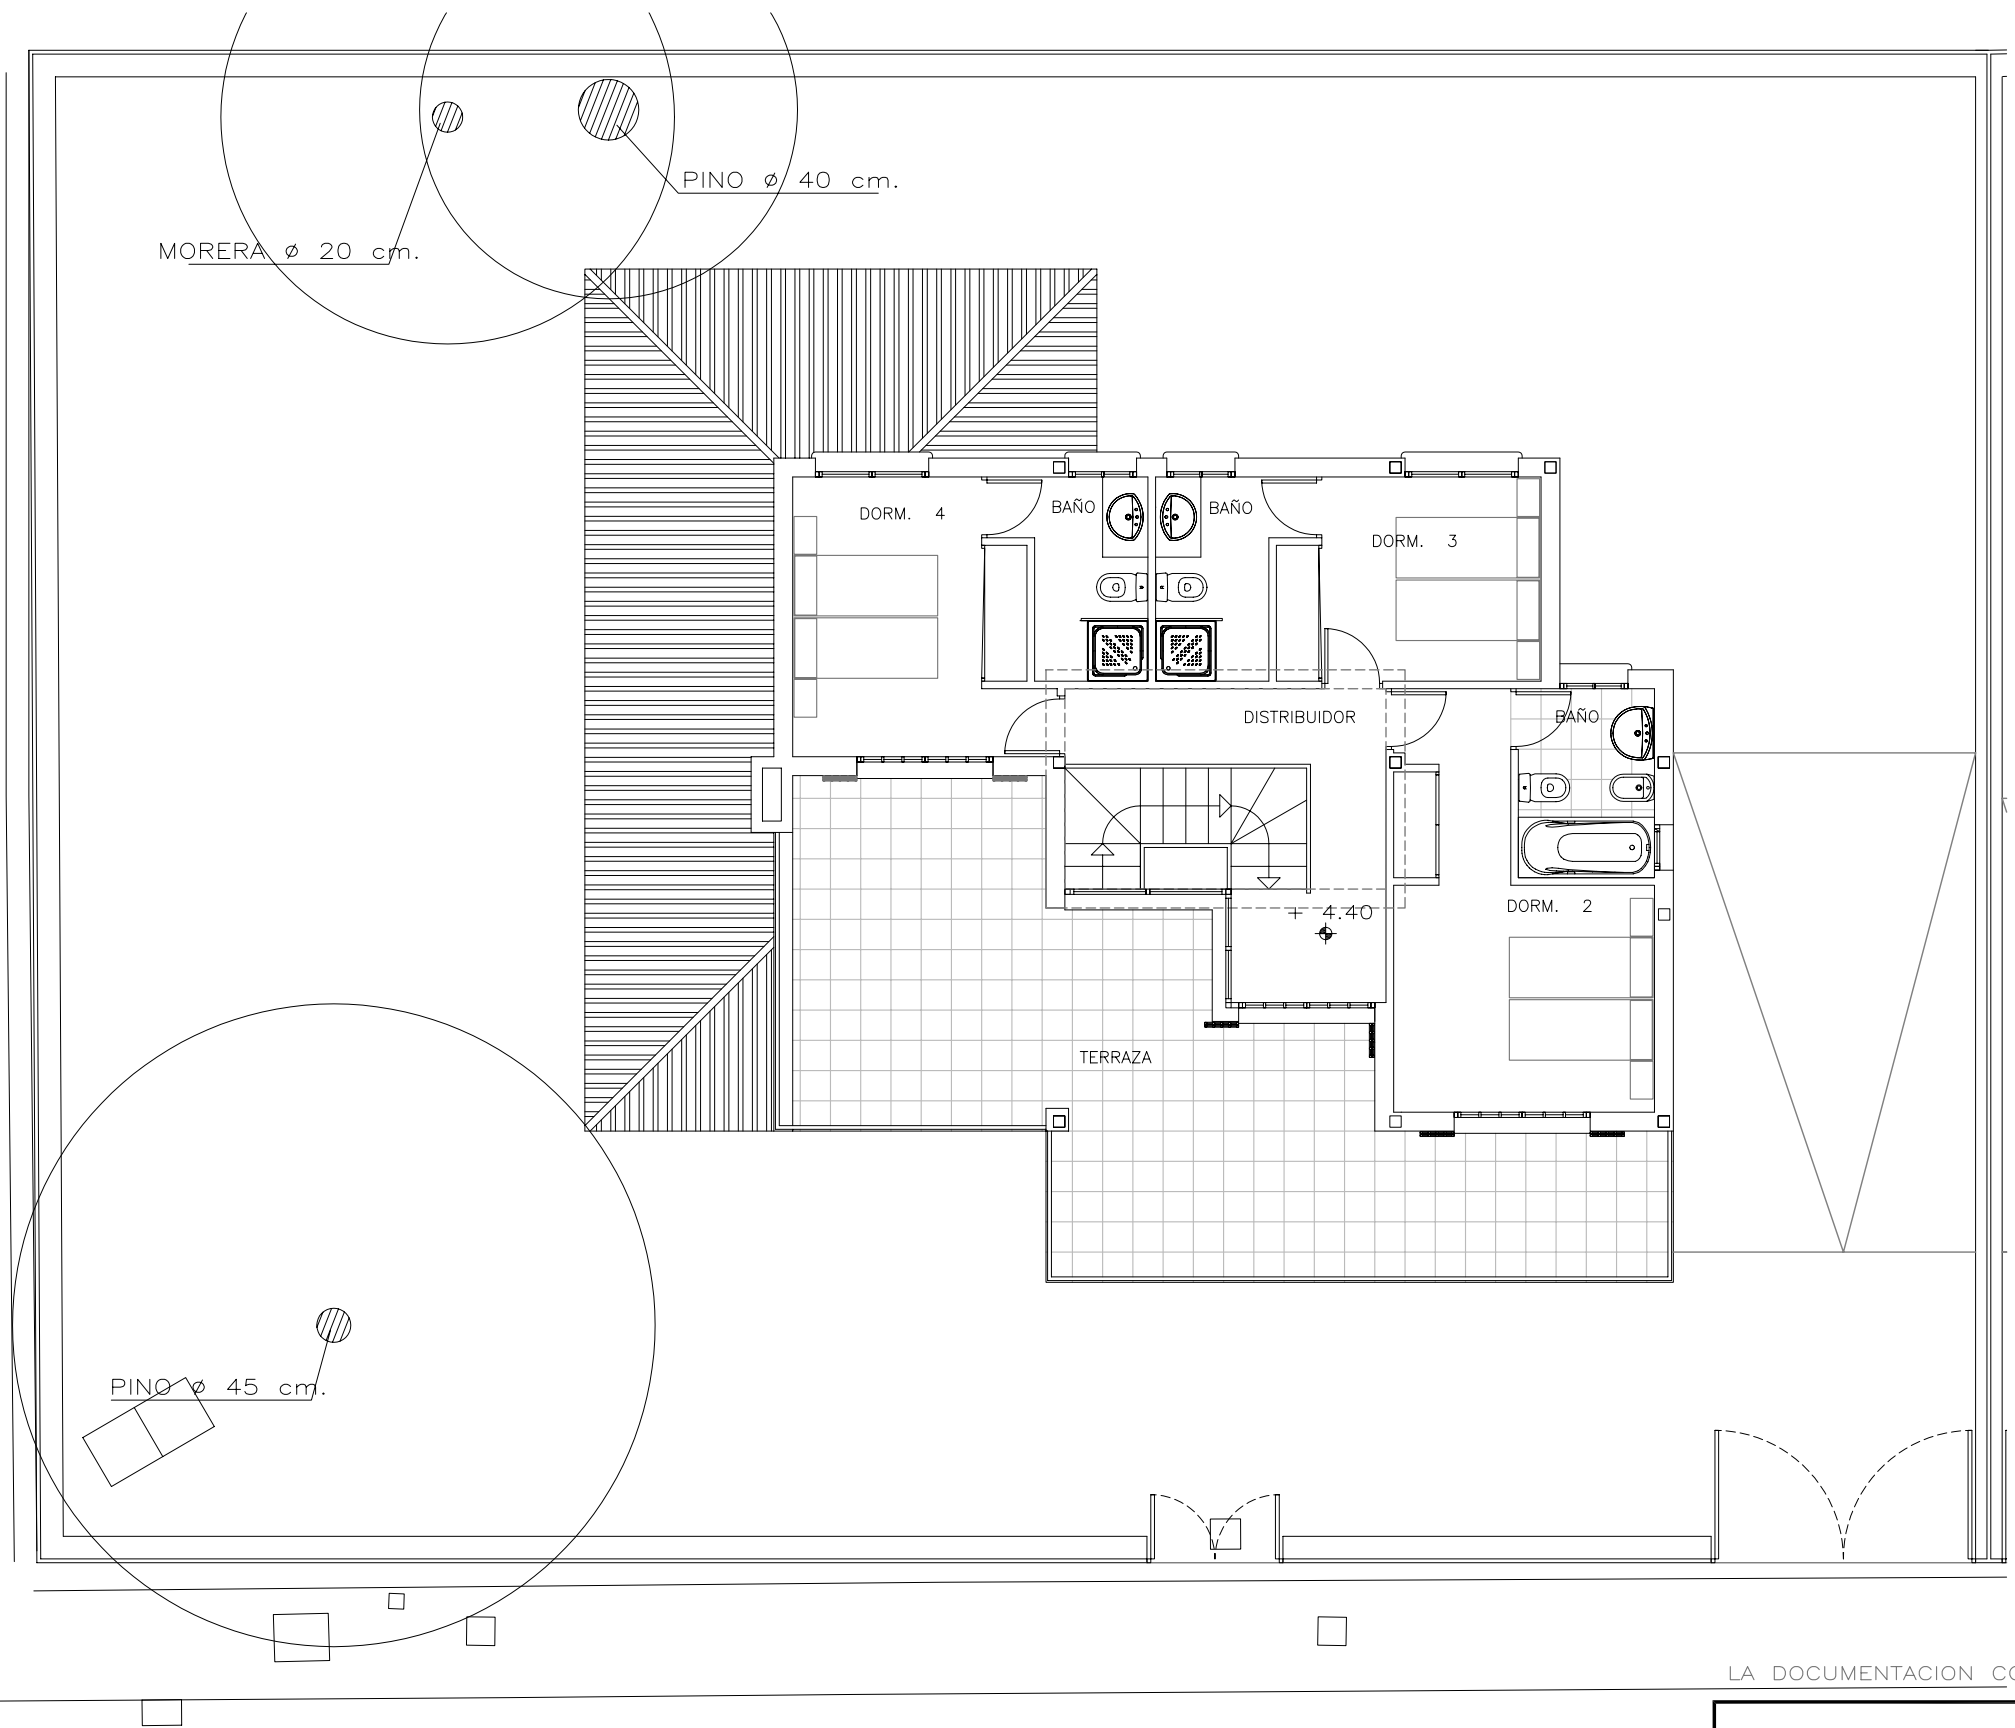

LA DOCUMENTACION CONTENIDA EN ESTE PLANO ES ORIENTATIVA Y NO VINCULANTE

ARQUITECTOS :

SYSTIYUE A :

CLIENTE :

Mob-03

ESCALA :
1/100