


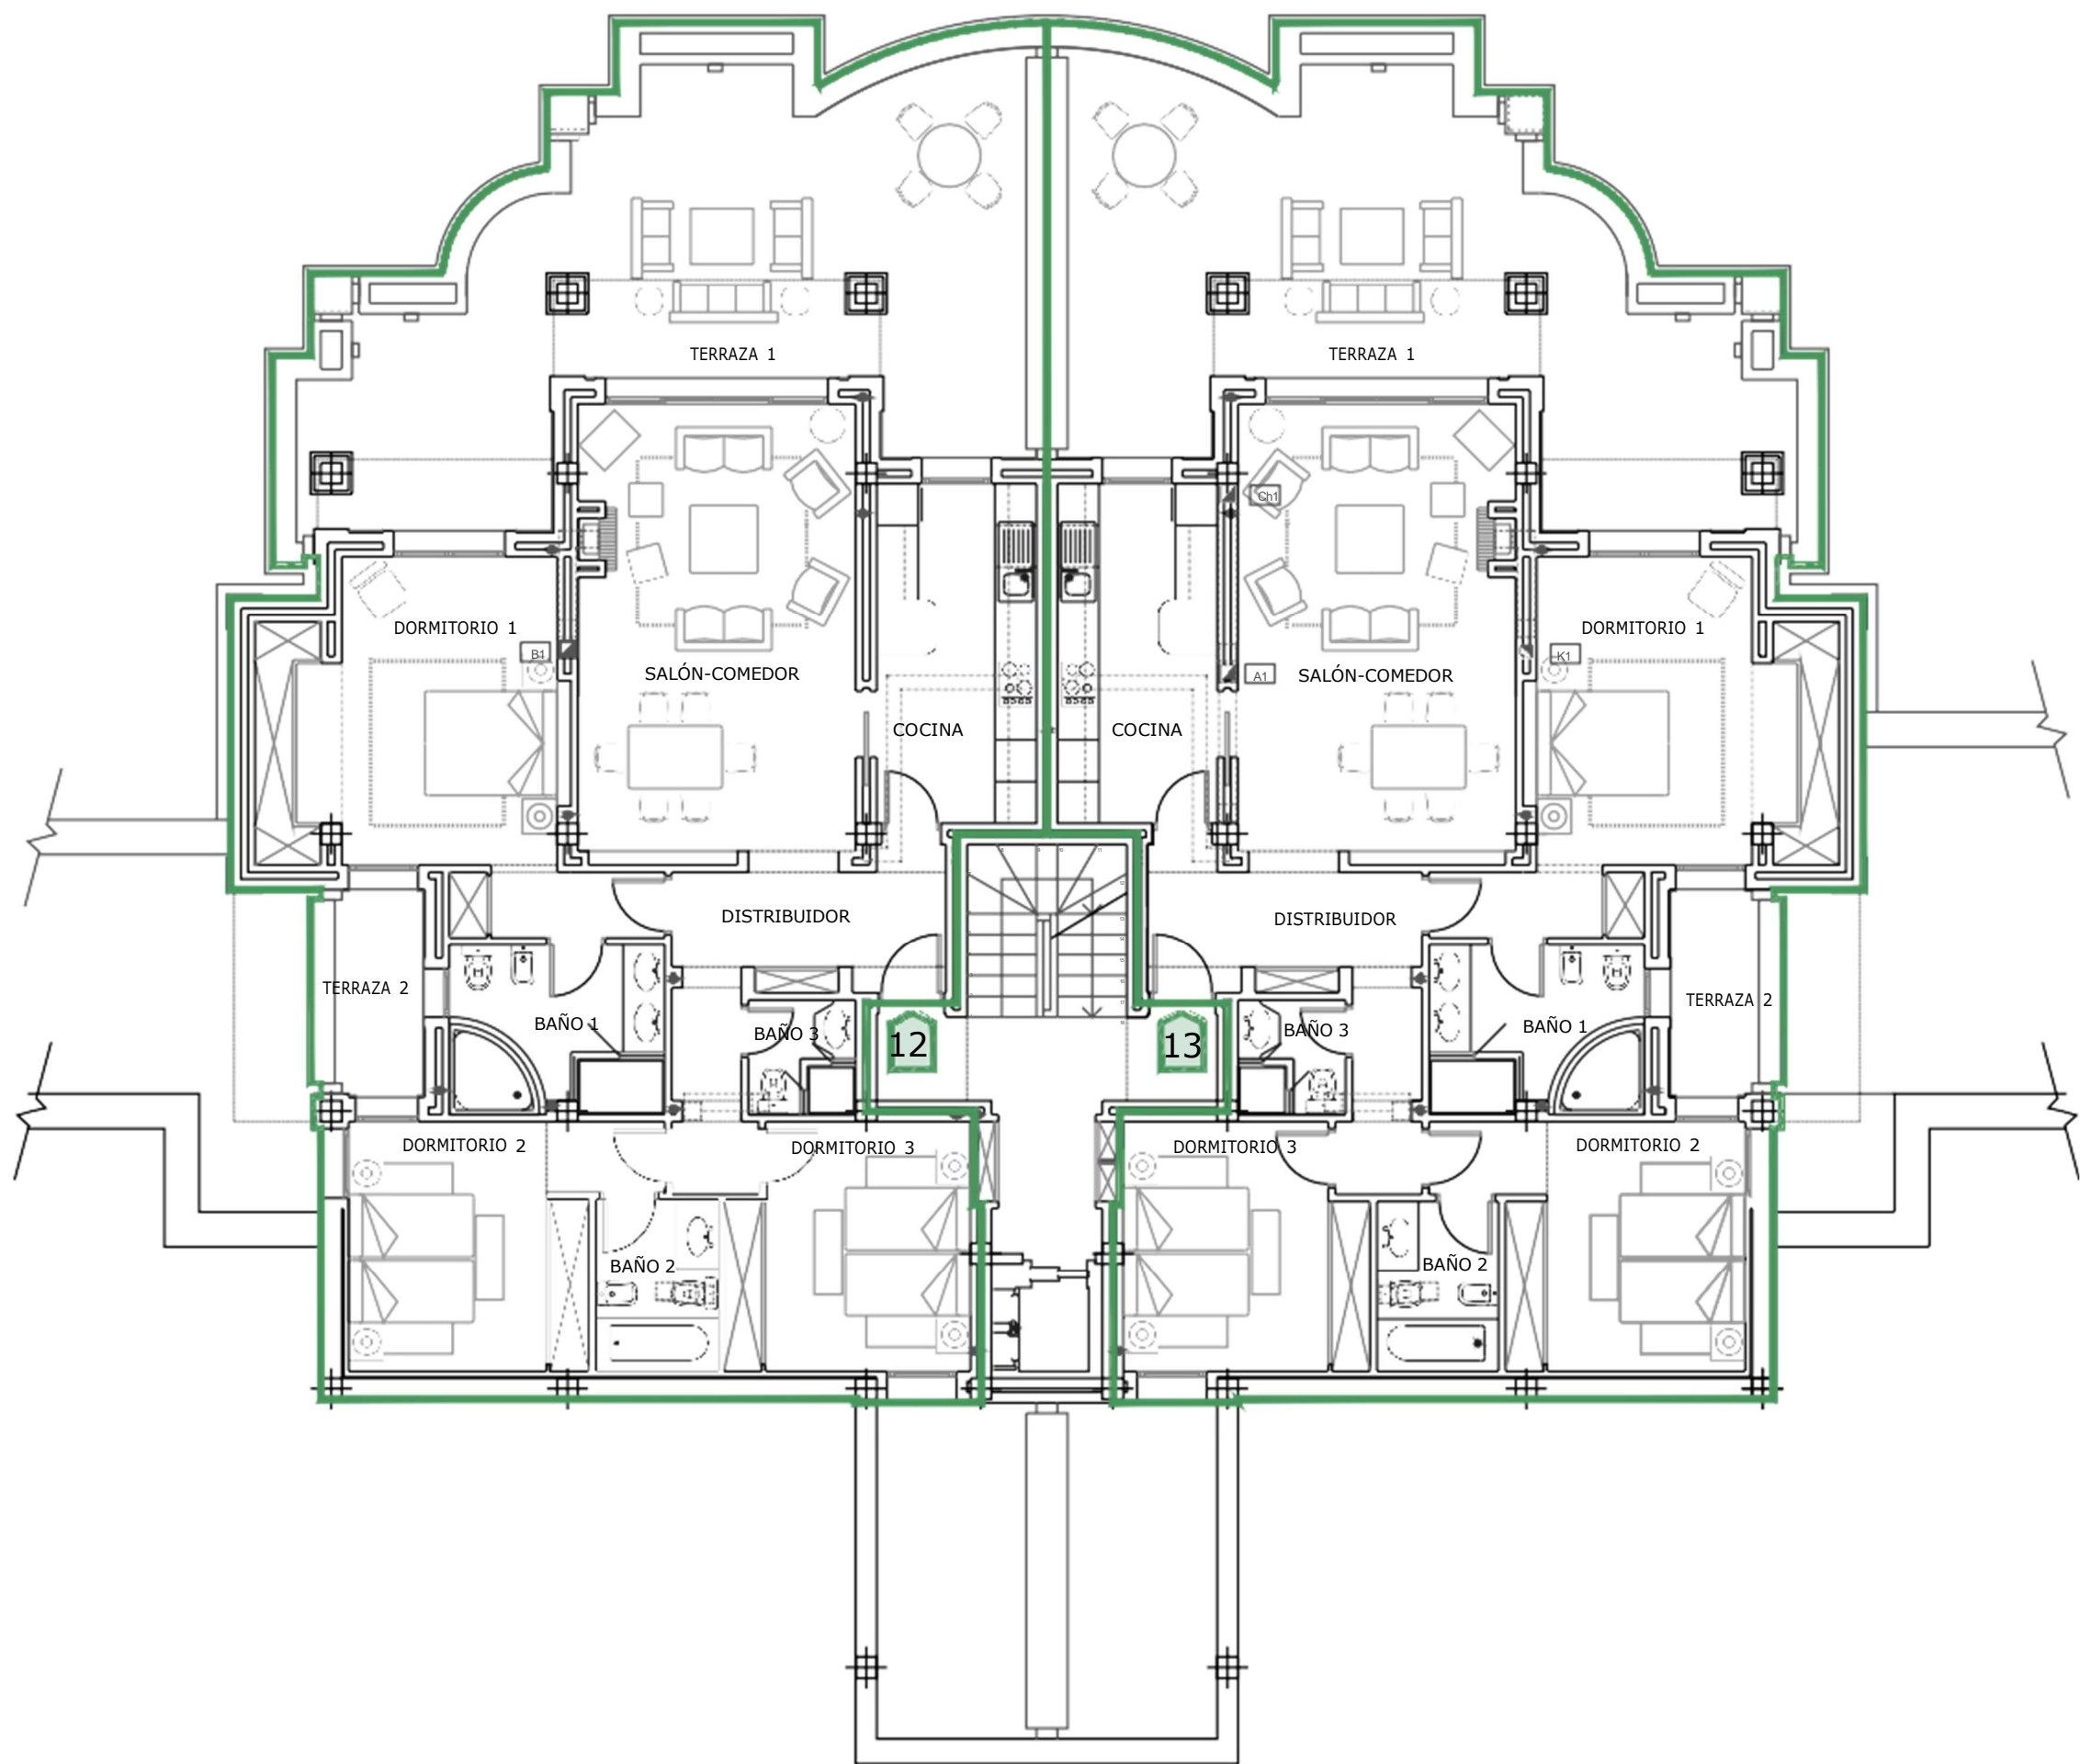

TIPOLOGÍA C
SUPERFICIE PLANTA PRIMERA

1º2/1º3

	SUPERFICIES ÚTILES	m2
	Distribuidor	11.05
	Salón-Comedor	26.17
	Cocina	11.46
	Dormitorio 1	20.94
	Baño 1	7.54
	Dormitorio 2	13.60
	Baño 2	4.33
	Dormitorio 3	12.13
	Baño 3	2.60
ÚTIL	TOTAL	109.82
CONSTRUIDA	TOTAL	133.33
	Terraza 1	54.23
	Terraza 2	4.90
TERRAZAS	TOTAL	59.12

T I P O C - P L A N T A P R I M E R A

PROYECTO DE ADECUACIÓN INTERIOR Y ZONAS COMUNES EXTERIORES