



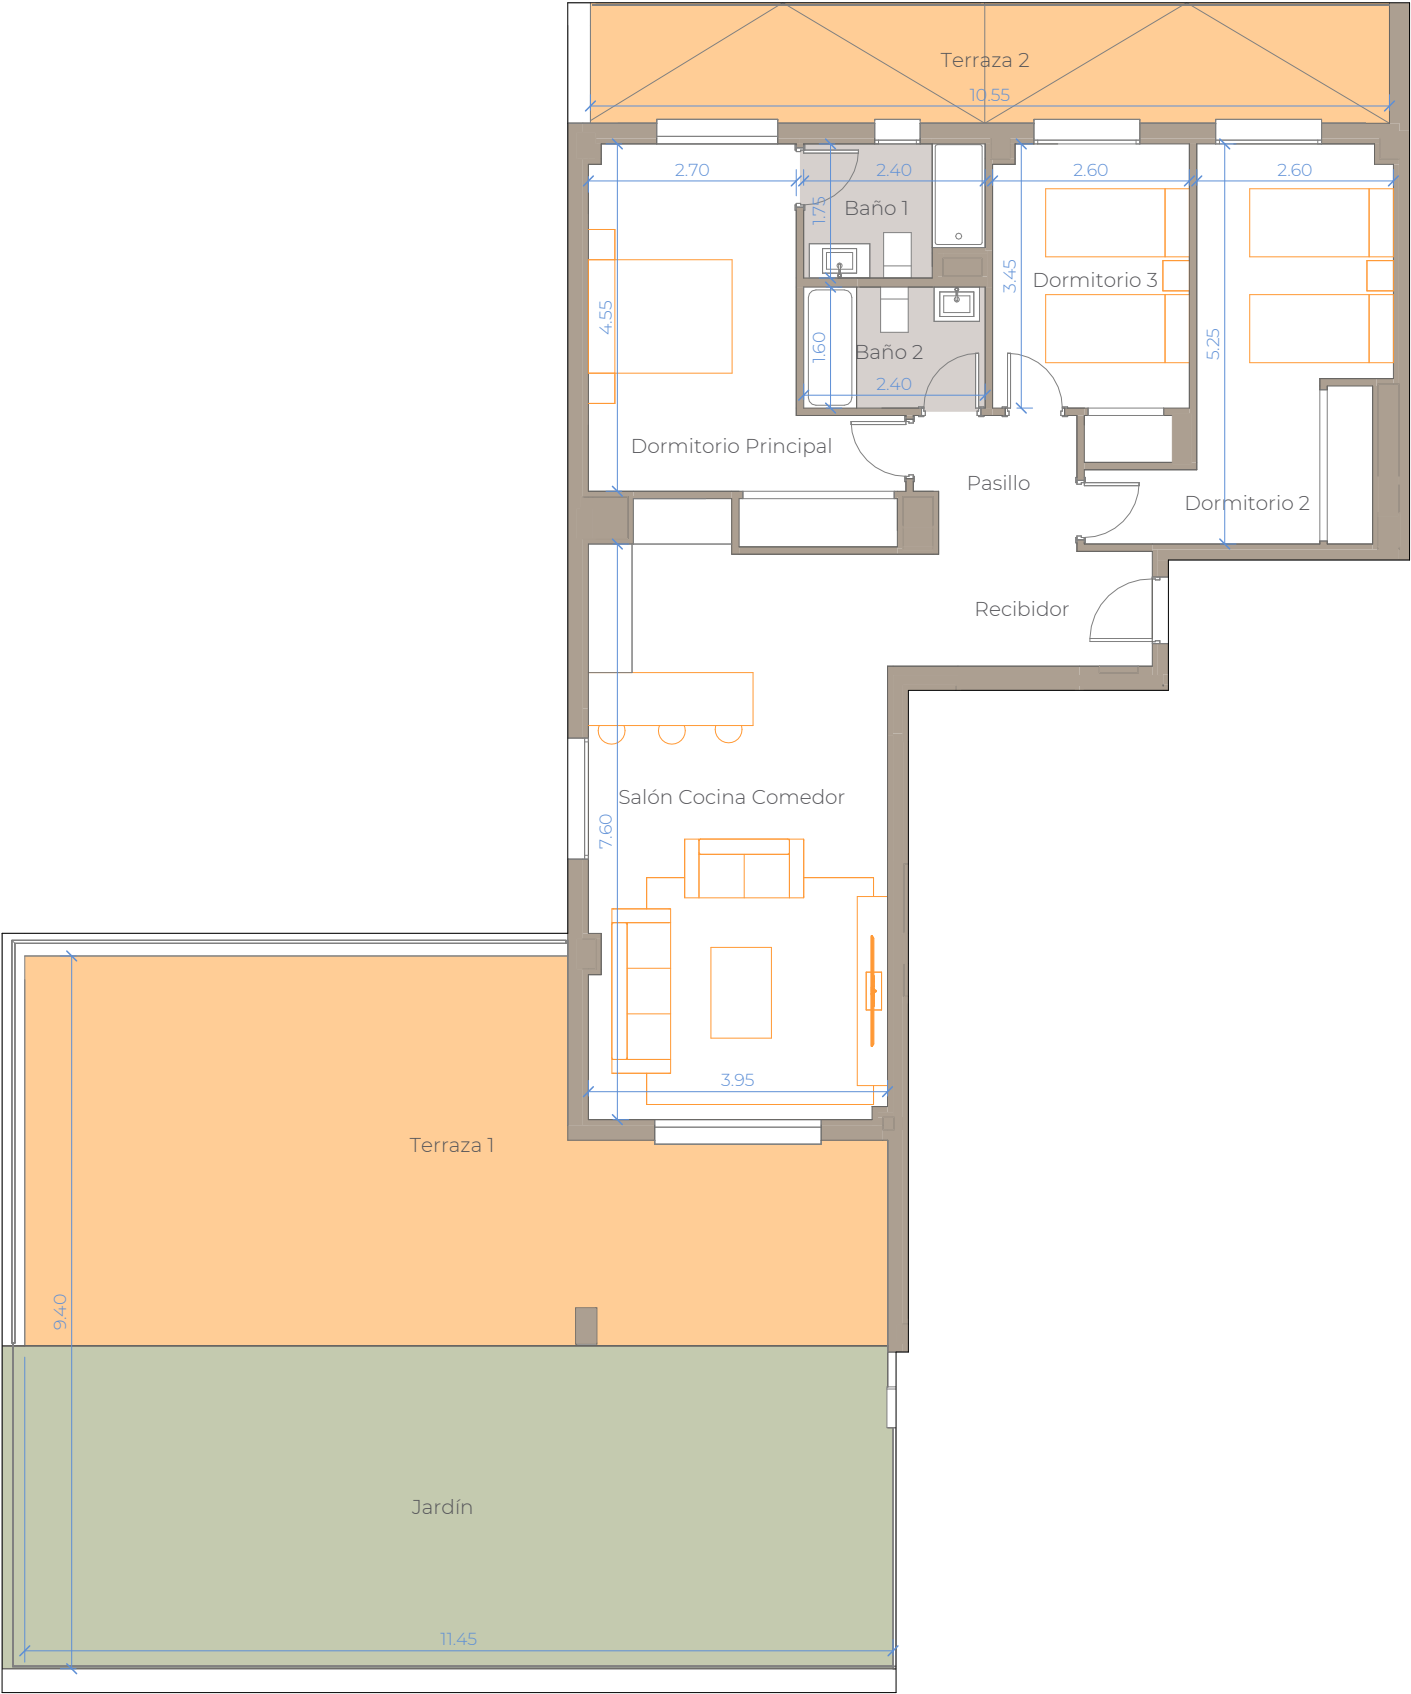

BLOQUE 2. PORTAL 1. BAJO A
Nº Edición: V2.0
Fecha: Febrero 2025

Plano de conjunto

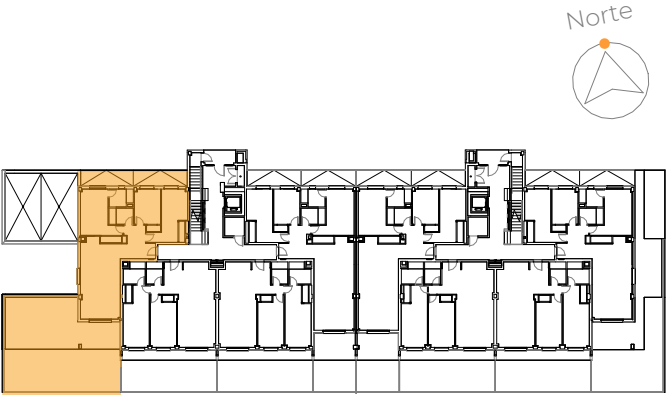

Cuadro de superficies

Salón Cocina y Comedor	30,40 m²
Dormitorio Principal	15,50 m²
Dormitorio 2	14,40 m²
Dormitorio 3	10,00 m²
Baño 1	3,90 m²
Baño 2	3,80 m²
Pasillo	3,60 m²
Recibidor	5,20 m²
Terraza	65,10 m²
Jardín	50,30 m²

Superficie útil de vivienda:	86,80 m²
Superficie útil de vivienda s/D J.A. 218/2005:	95,48 m²
Superficie útil de espacios exteriores:	115,40 m²
Superficie construida c.c. de vivienda:	119,00 m²
Superficie construida propia de vivienda:	102,00 m²
Sup. construida de vivienda c.c. S/D J.A. 218/2005:	131,76 m²