


PLANO DE VIVIENDA - PORTAL 1 PRIMERO B



SUPERFICIE CONSTRUIDA		
PORTAL 1 PRIMERO B	VIVIENDA	122.23 m2
	TERRAZA CUBIERTA	28.50 m2
	TERRAZA DESCUBIERTA	19.97 m2
	SUPERFICIE TOTAL	170.70 m2

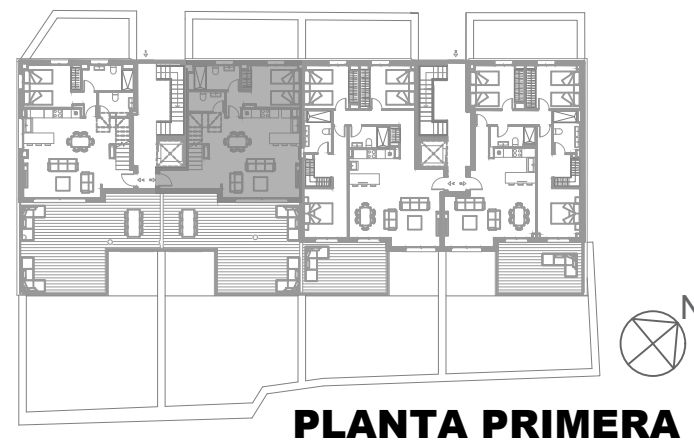

PLANTA PRIMERA




PLANTA SEGUNDA

*NOTAS: Las distribuciones y cotas representadas son orientativas y podrán ser modificadas para su adecuación a la normativa urbanística aplicable y la viabilidad constructiva de dichas propuestas en su fase de obra y construcción de la vivienda. Esta parcela puede ser susceptible de la aparición de peldaños de acceso a la vivienda.

El documento mostrado es un avance del proyecto y por tanto NO ES VINCULANTE.

PLANO DE VIVIENDA - PORTAL 1 PRIMERO B

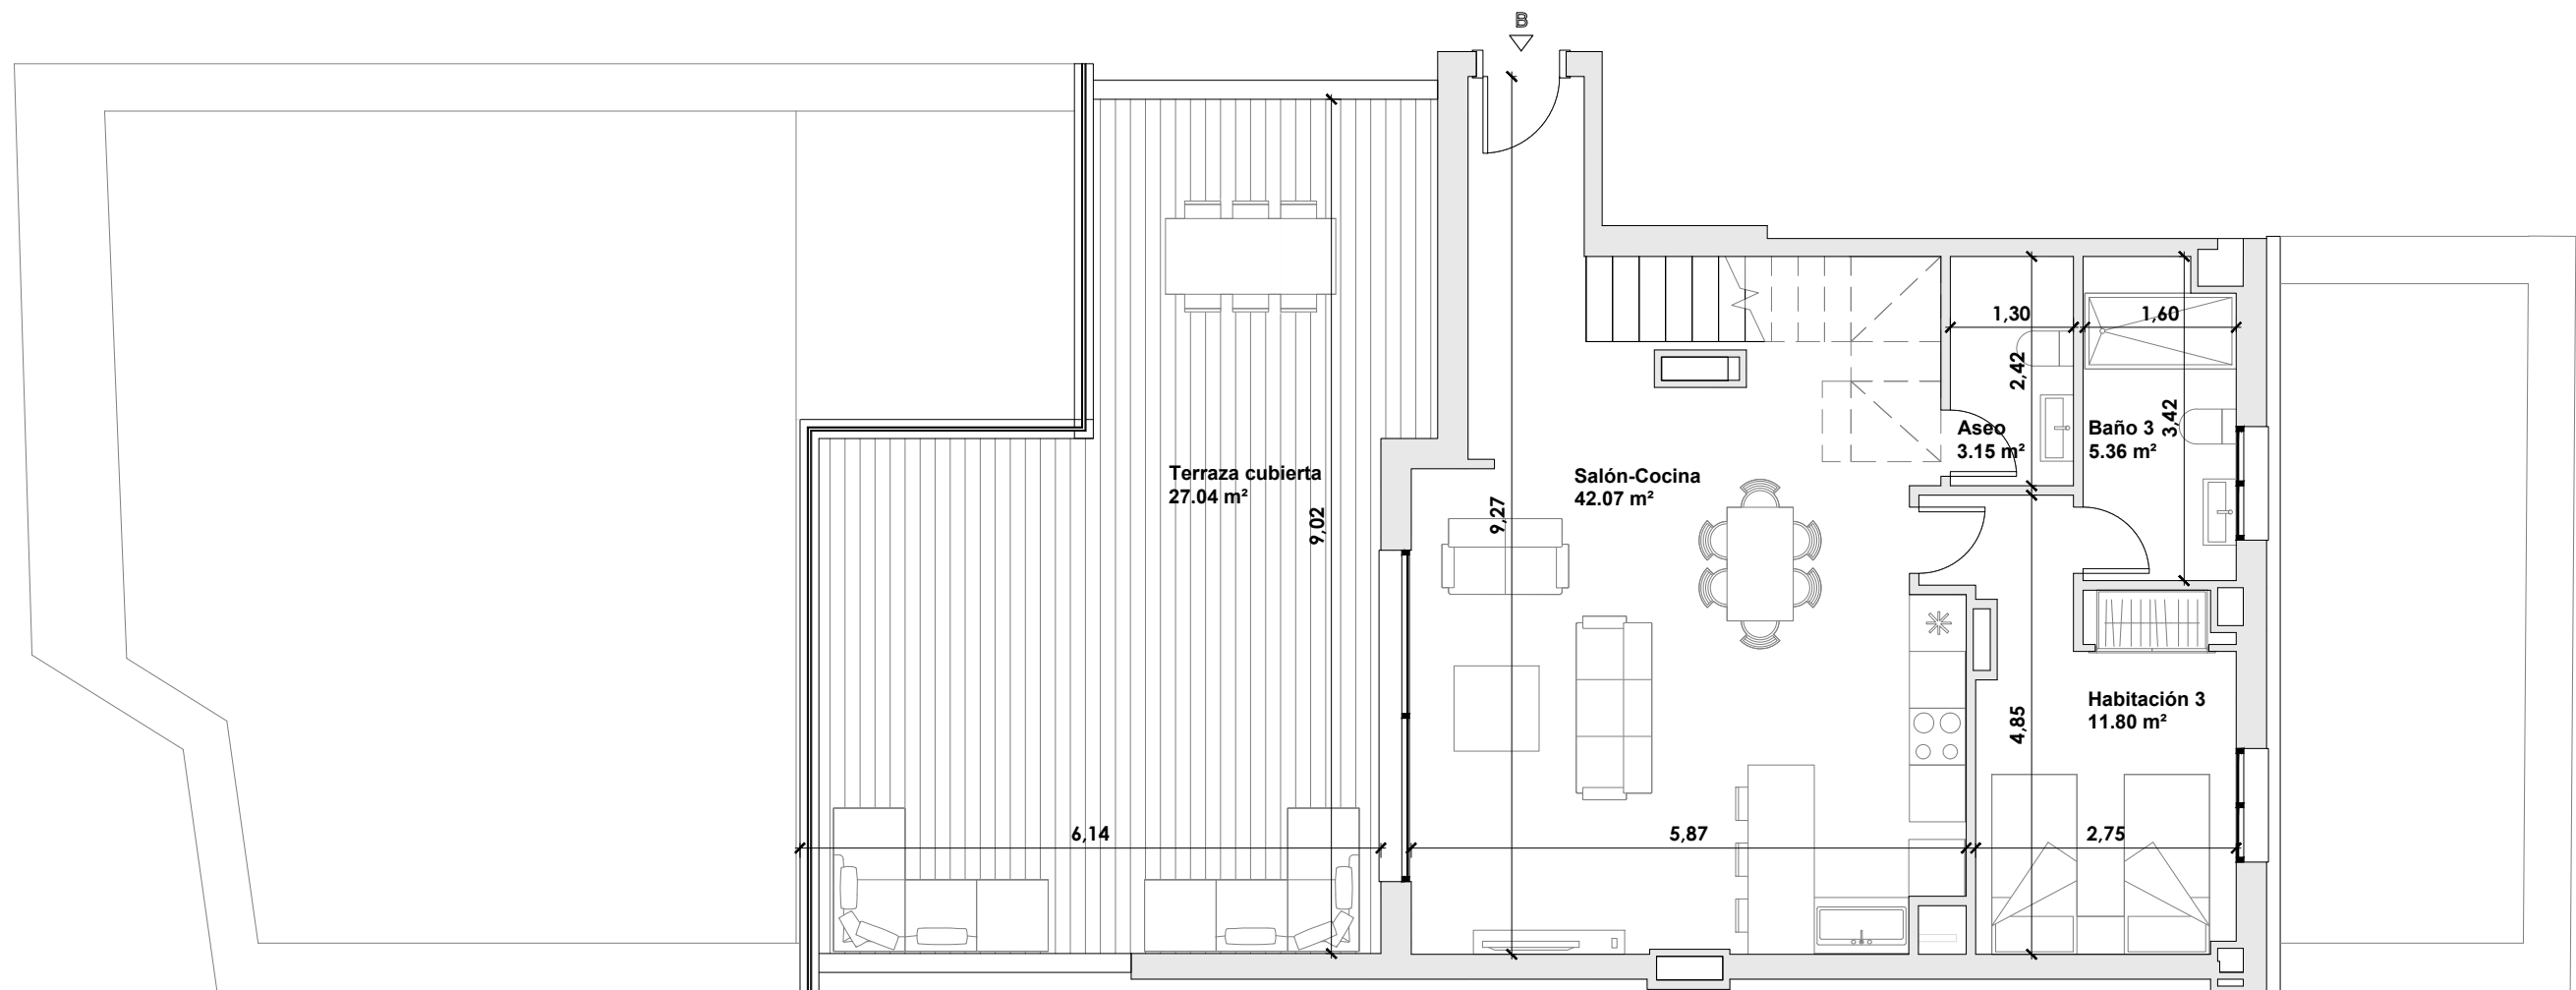


PLANTA PRIMERA

*NOTAS: Las distribuciones y cotas representadas son orientativas y podrán ser modificadas para su adecuación a la normativa urbanística aplicable y la viabilidad constructiva de dichas propuestas en su fase de obra y construcción de la vivienda. Esta parcela puede ser susceptible de la aparición de peldaños de acceso a la vivienda.

El documento mostrado es un avance del proyecto y por tanto NO ES VINCULANTE.

PLANO DE VIVIENDA - PORTAL 1 PRIMERO B

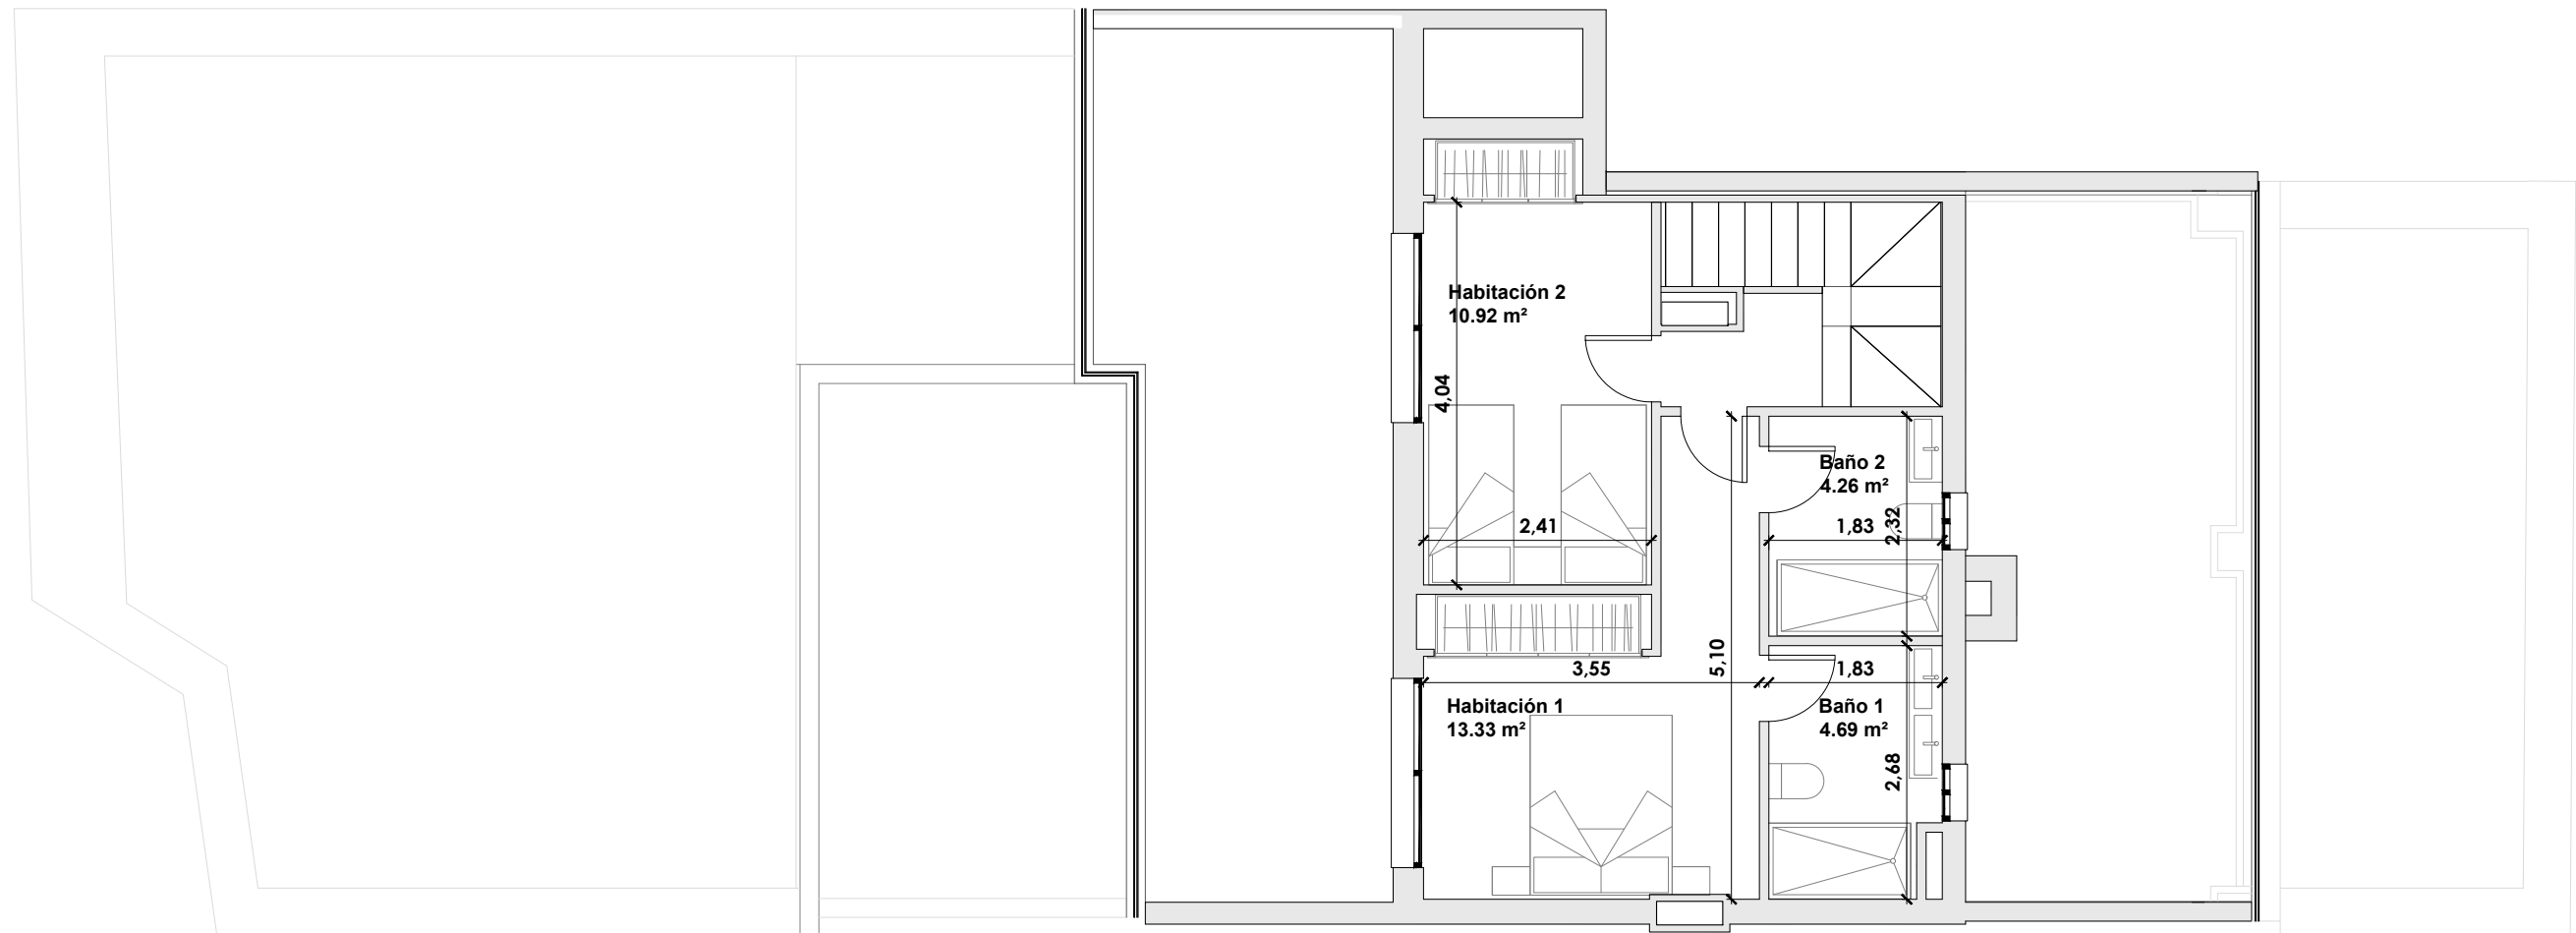

PLANTA SEGUNDA

*NOTAS: Las distribuciones y cotas representadas son orientativas y podrán ser modificadas para su adecuación a la normativa urbanística aplicable y la viabilidad constructiva de dichas propuestas en su fase de obra y construcción de la vivienda. Esta parcela puede ser susceptible de la aparición de peldaños de acceso a la vivienda.

El documento mostrado es un avance del proyecto y por tanto NO ES VINCULANTE.