



## Vivienda 32B


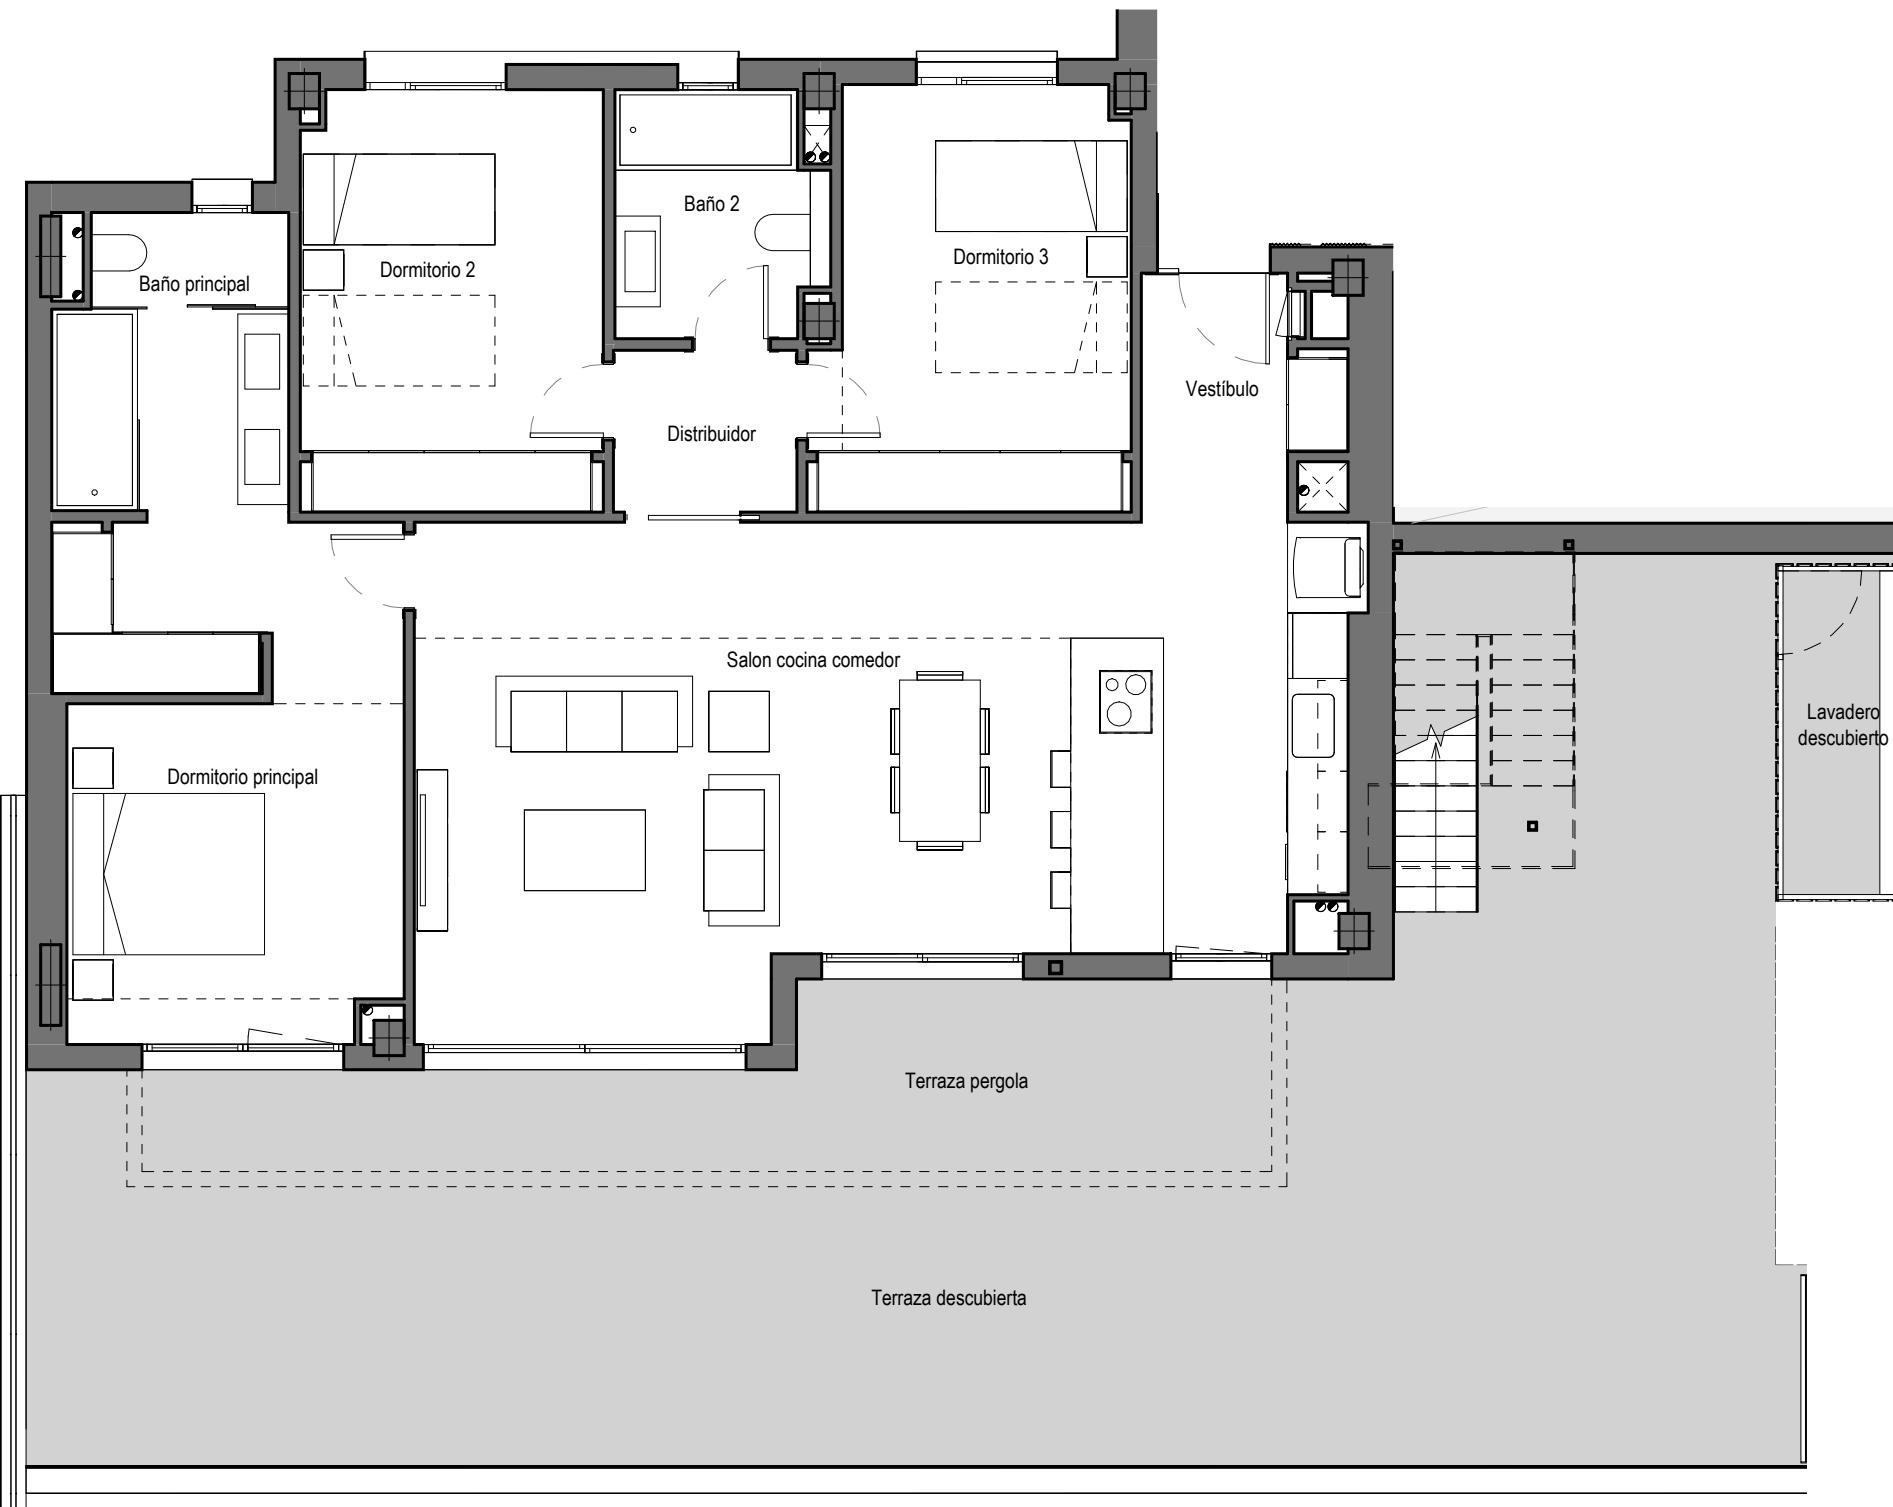


La información aquí contenida puede ser modificada durante el transcurso de la ejecución de la obra por exigencias técnicas o jurídicas, sin que ello implique menoscabo en el nivel global de calidad. Los peldaños de acceso a la vivienda y salidas a patios, puede alterarse en función de la rasante de las calles y corresponde a la D.F. fijar el criterio.

La piscina representada en el plano comercial de planta solárium, e infografías, no está incluida en el proyecto, ni en el precio de venta. Se trata de una opción para los compradores, cuyo coste se añadirá al precio de adquisición.

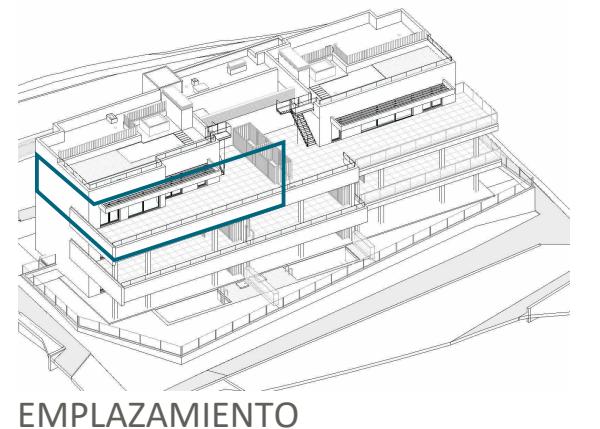

**EMPLAZAMIENTO**

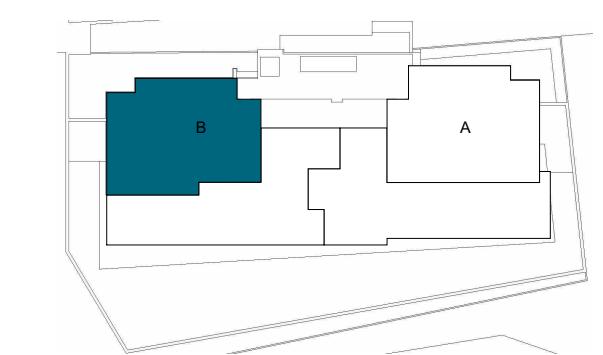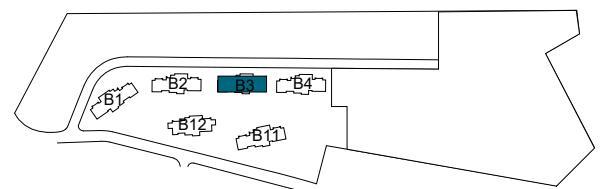

**BLOQUE 3**

## CUADRO DE SUPERFICIES

Vestíbulo	4,20 m <sup>2</sup>
Salón cocina comedor	42,82 m <sup>2</sup>
Distribuidor	2,92 m <sup>2</sup>
Dormitorio principal	17,10 m <sup>2</sup>
Baño principal	6,74 m <sup>2</sup>
Dormitorio 2	12,49 m <sup>2</sup>
Dormitorio 3	12,64 m <sup>2</sup>
Baño 2	4,85 m <sup>2</sup>
<b>TOTAL SUP. ÚTIL INTERIOR VIVIENDA</b>	<b>103,76 m<sup>2</sup></b>

<b>TOTAL SUP. CONSTRUIDA INTERIOR VIVIENDA</b>	<b>122,56 m<sup>2</sup></b>
P.P. ZONAS COMUNES	36,18 m <sup>2</sup>
<b>TOTAL SUP. CONSTRUIDA INT. VIVIENDA CON PP.ZZCC</b>	<b>158,74 m<sup>2</sup></b>


## SUPERFICIES EXTERIORES

Lavadero descubierto	5,01 m <sup>2</sup>
Terraza pergola	17,72 m <sup>2</sup>
Terraza descubierta	76,16 m <sup>2</sup>
<b>TOTAL SUP. ÚTIL EXTERIOR VIVIENDA</b>	<b>98,89 m<sup>2</sup></b>

<b>TOTAL SUP. ÚTIL SOLARIUM</b>	<b>67,90 m<sup>2</sup></b>
---------------------------------	----------------------------

<b>SEGÚN DECRETO BOJA 218/2005</b>	
TOTAL SUP. ÚTIL	114,14 m <sup>2</sup>
TOTAL SUP. CONSTRUIDA	169,12 m <sup>2</sup>


## Vivienda 32A

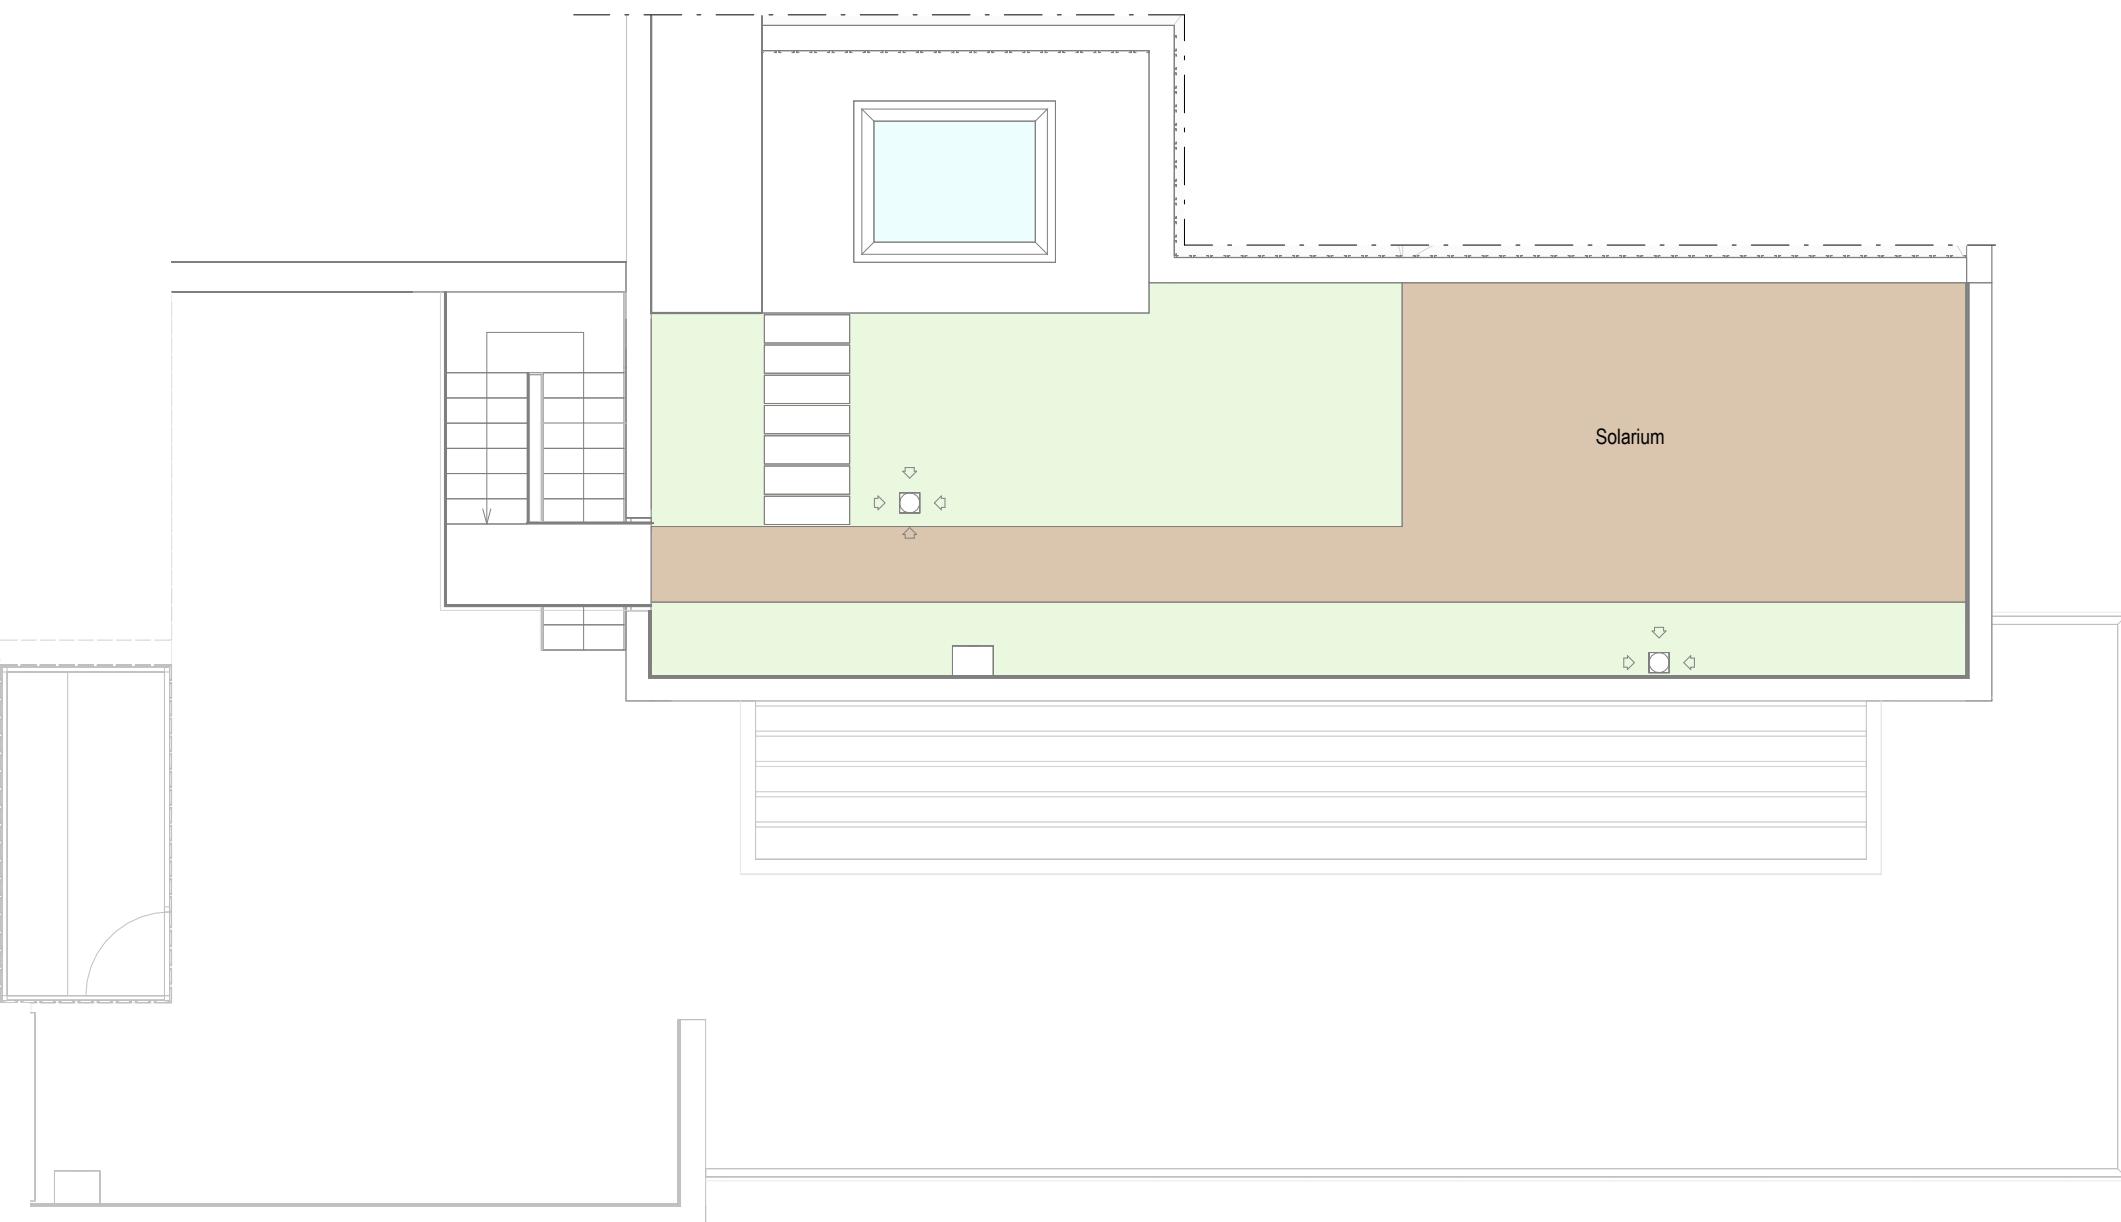



La información aquí contenida puede ser modificada durante el transcurso de la ejecución de la obra por exigencias técnicas o jurídicas, sin que ello implique menoscabo en el nivel global de calidad. Los peldaños de acceso a la vivienda y salidas a patios, puede alterarse en función de la rasante de las calles y corresponde a la D.F. fijar el criterio.

La piscina representada en el plano comercial de planta solárium, e infografías, no está incluida en el proyecto, ni en el precio de venta. Se trata de una opción para los compradores, cuyo coste se añadirá al precio de adquisición.

1 m 2 m 3 m 4 m 5 m

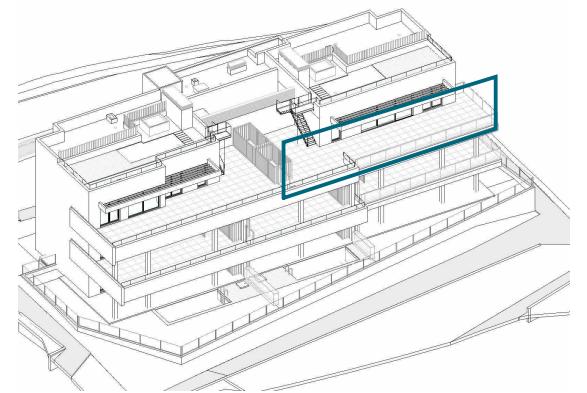

**EMPLAZAMIENTO**

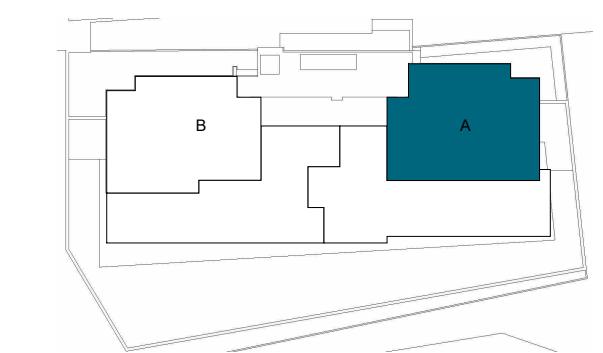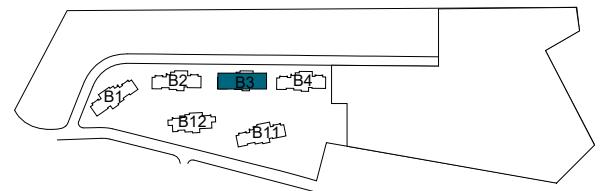

**BLOQUE 3**

## CUADRO DE SUPERFICIES

Vestíbulo	2,56 m <sup>2</sup>
Salón cocina comedor	46,65 m <sup>2</sup>
Distribuidor	3,02 m <sup>2</sup>
Dormitorio principal	17,65 m <sup>2</sup>
Baño principal	6,49 m <sup>2</sup>
Dormitorio 2	12,76 m <sup>2</sup>
Dormitorio 3	12,32 m <sup>2</sup>
Baño 2	4,88 m <sup>2</sup>
<b>TOTAL SUP. ÚTIL INTERIOR VIVIENDA</b>	<b>106,33 m<sup>2</sup></b>

<b>TOTAL SUP. CONSTRUIDA INTERIOR VIVIENDA</b>	<b>125,38 m<sup>2</sup></b>
P.P. ZONAS COMUNES	37,08 m <sup>2</sup>
<b>TOTAL SUP. CONSTRUIDA INT. VIVIENDA CON PP.ZZCC</b>	<b>162,46 m<sup>2</sup></b>

## SUPERFICIES EXTERIORES

Lavadero descubierto	5,01 m <sup>2</sup>
Terraza pergola	19,46 m <sup>2</sup>
Terraza descubierta	96,15 m <sup>2</sup>
<b>TOTAL SUP. ÚTIL EXTERIOR VIVIENDA</b>	<b>120,62 m<sup>2</sup></b>

<b>TOTAL SUP. ÚTIL SOLARIUM</b>	<b>59,36 m<sup>2</sup></b>
---------------------------------	----------------------------

## SEGÚN DECRETO BOJA 218/2005

TOTAL SUP. ÚTIL	116,96 m <sup>2</sup>
TOTAL SUP. CONSTRUIDA	173,09 m <sup>2</sup>