



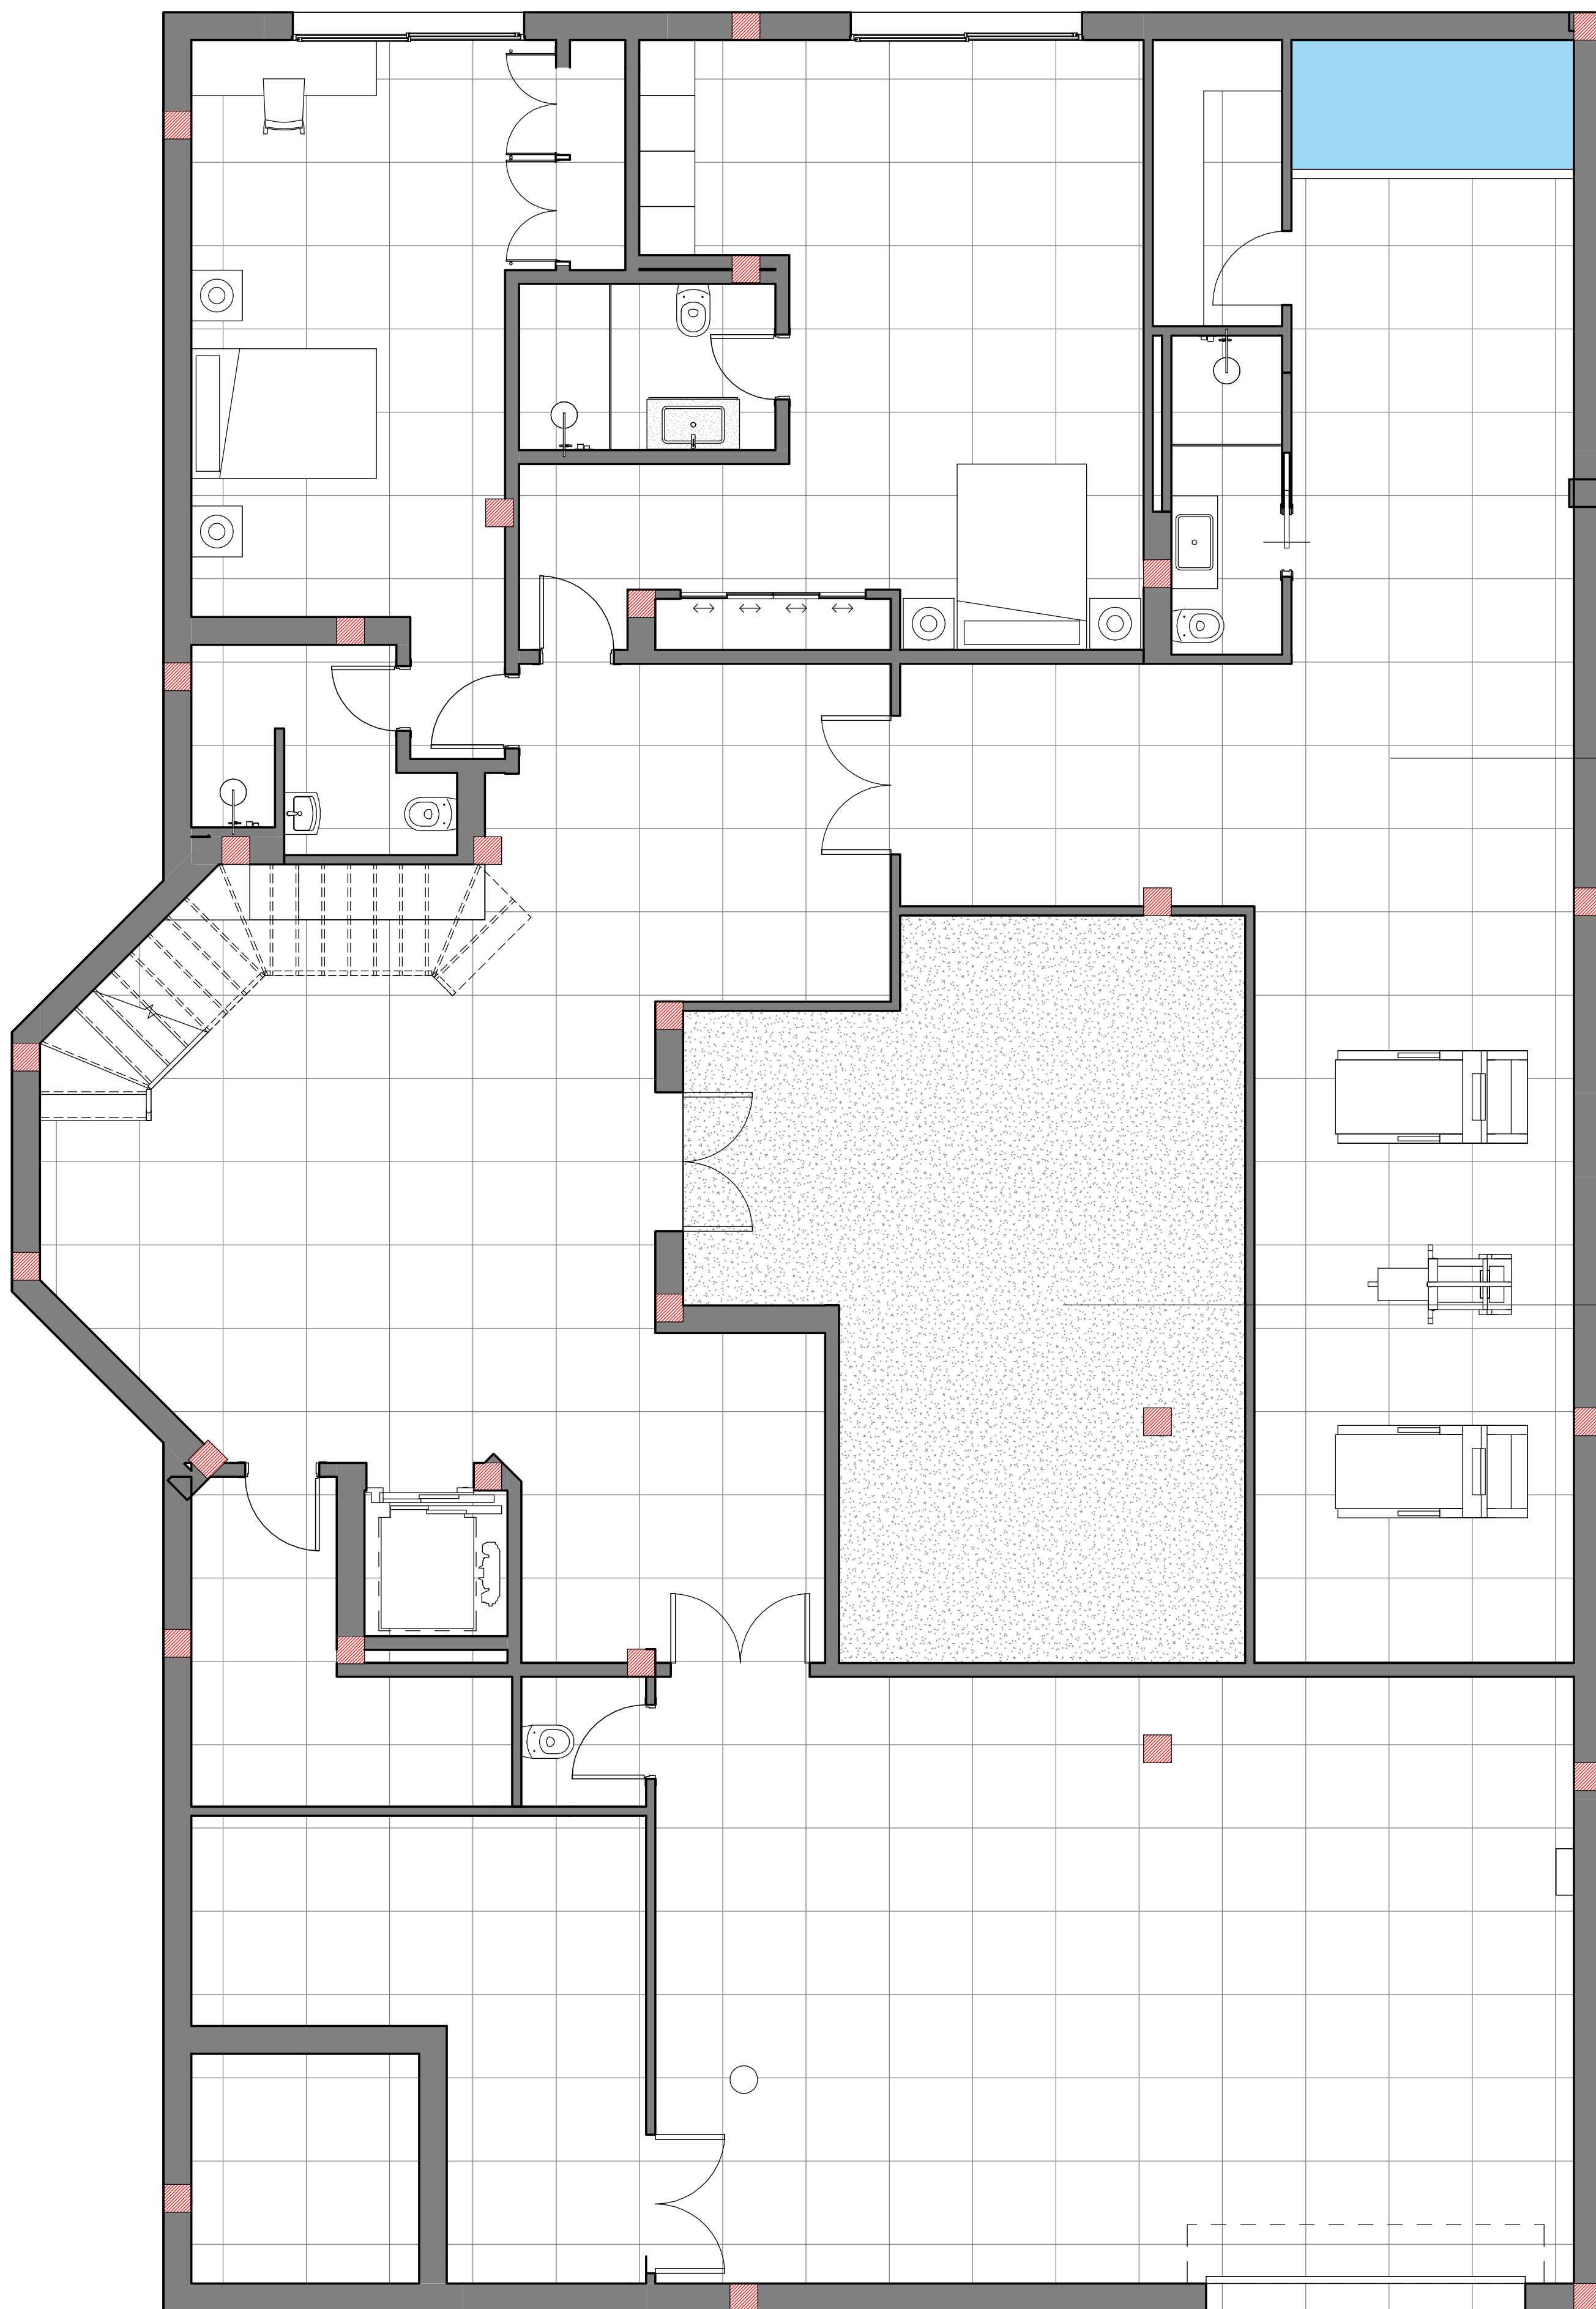


SO1 - Solería INTERIOR en modelo BONE
de CERAFINO TILES. Medidas 90 x 90.
Piezas colocadas a hilo
350.79 m2

SO3 - Solería INTERIOR en moqueta
antiácaros modelo y color a definir por D.F.
42.55 m2

**NOTA: A LAS CANTIDADES INDICADAS
SE TENDRÁ QUE AÑADIR UN 15 % MÁS
DE ROTURA**

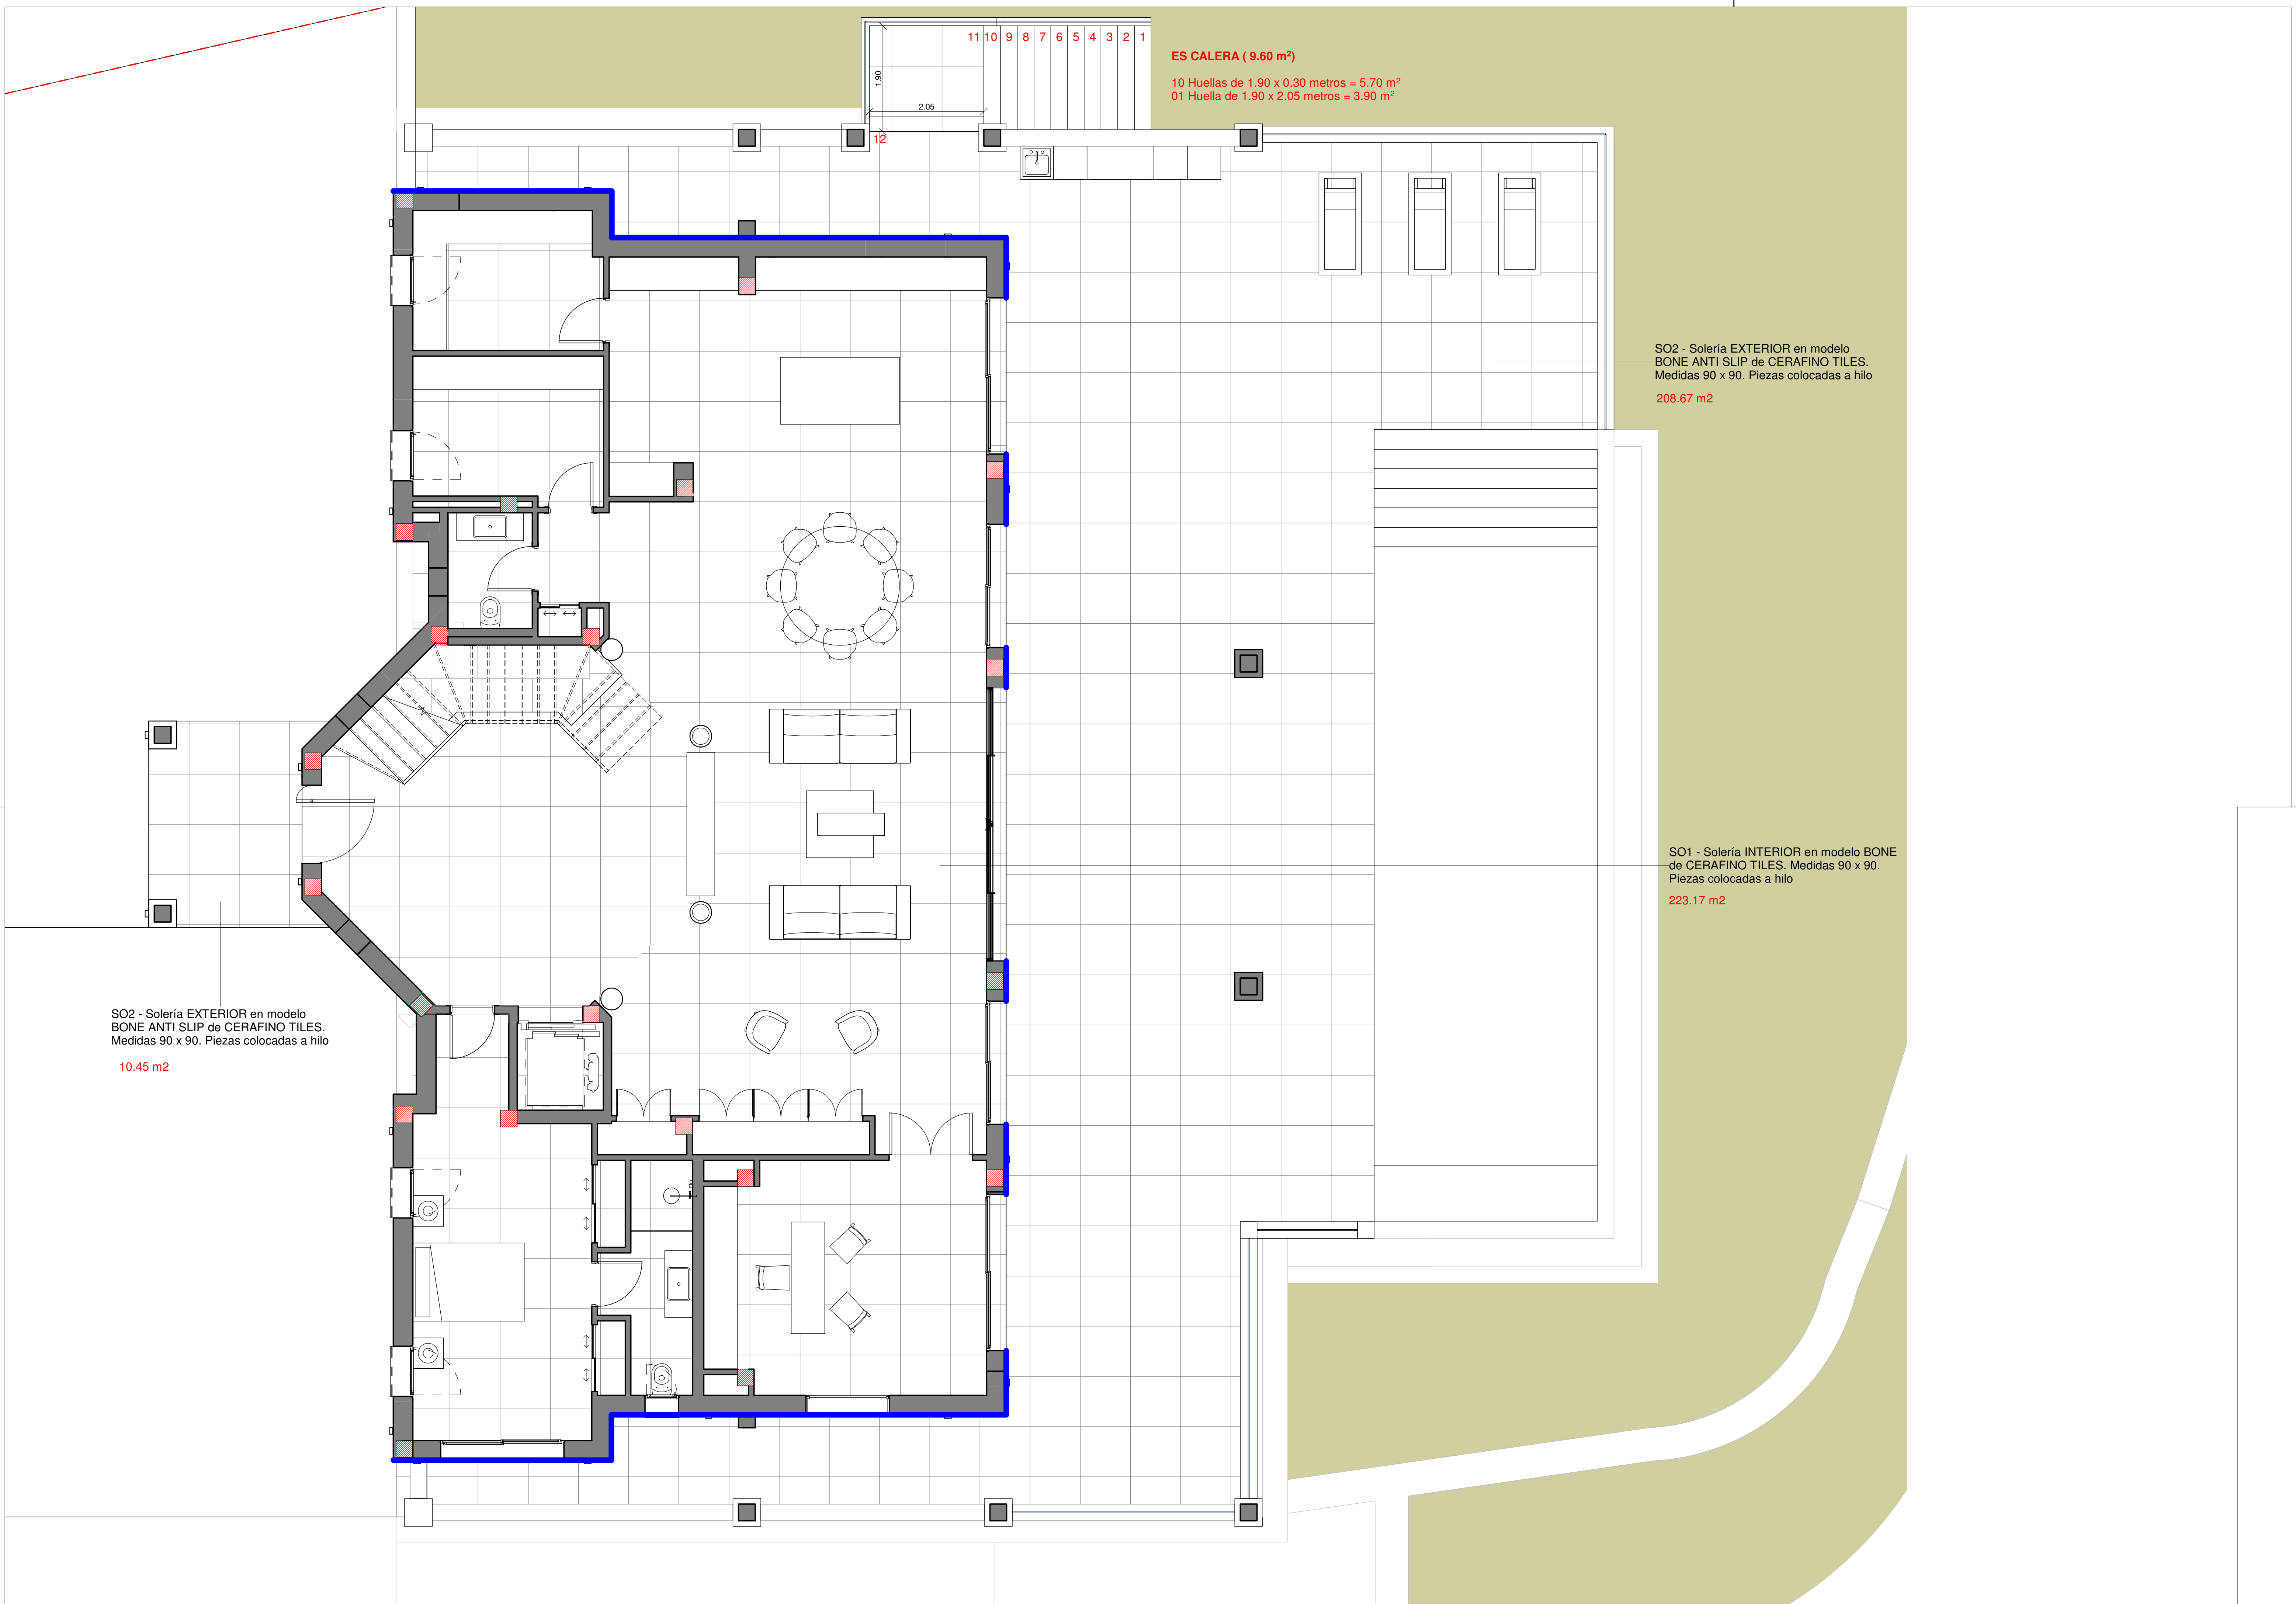

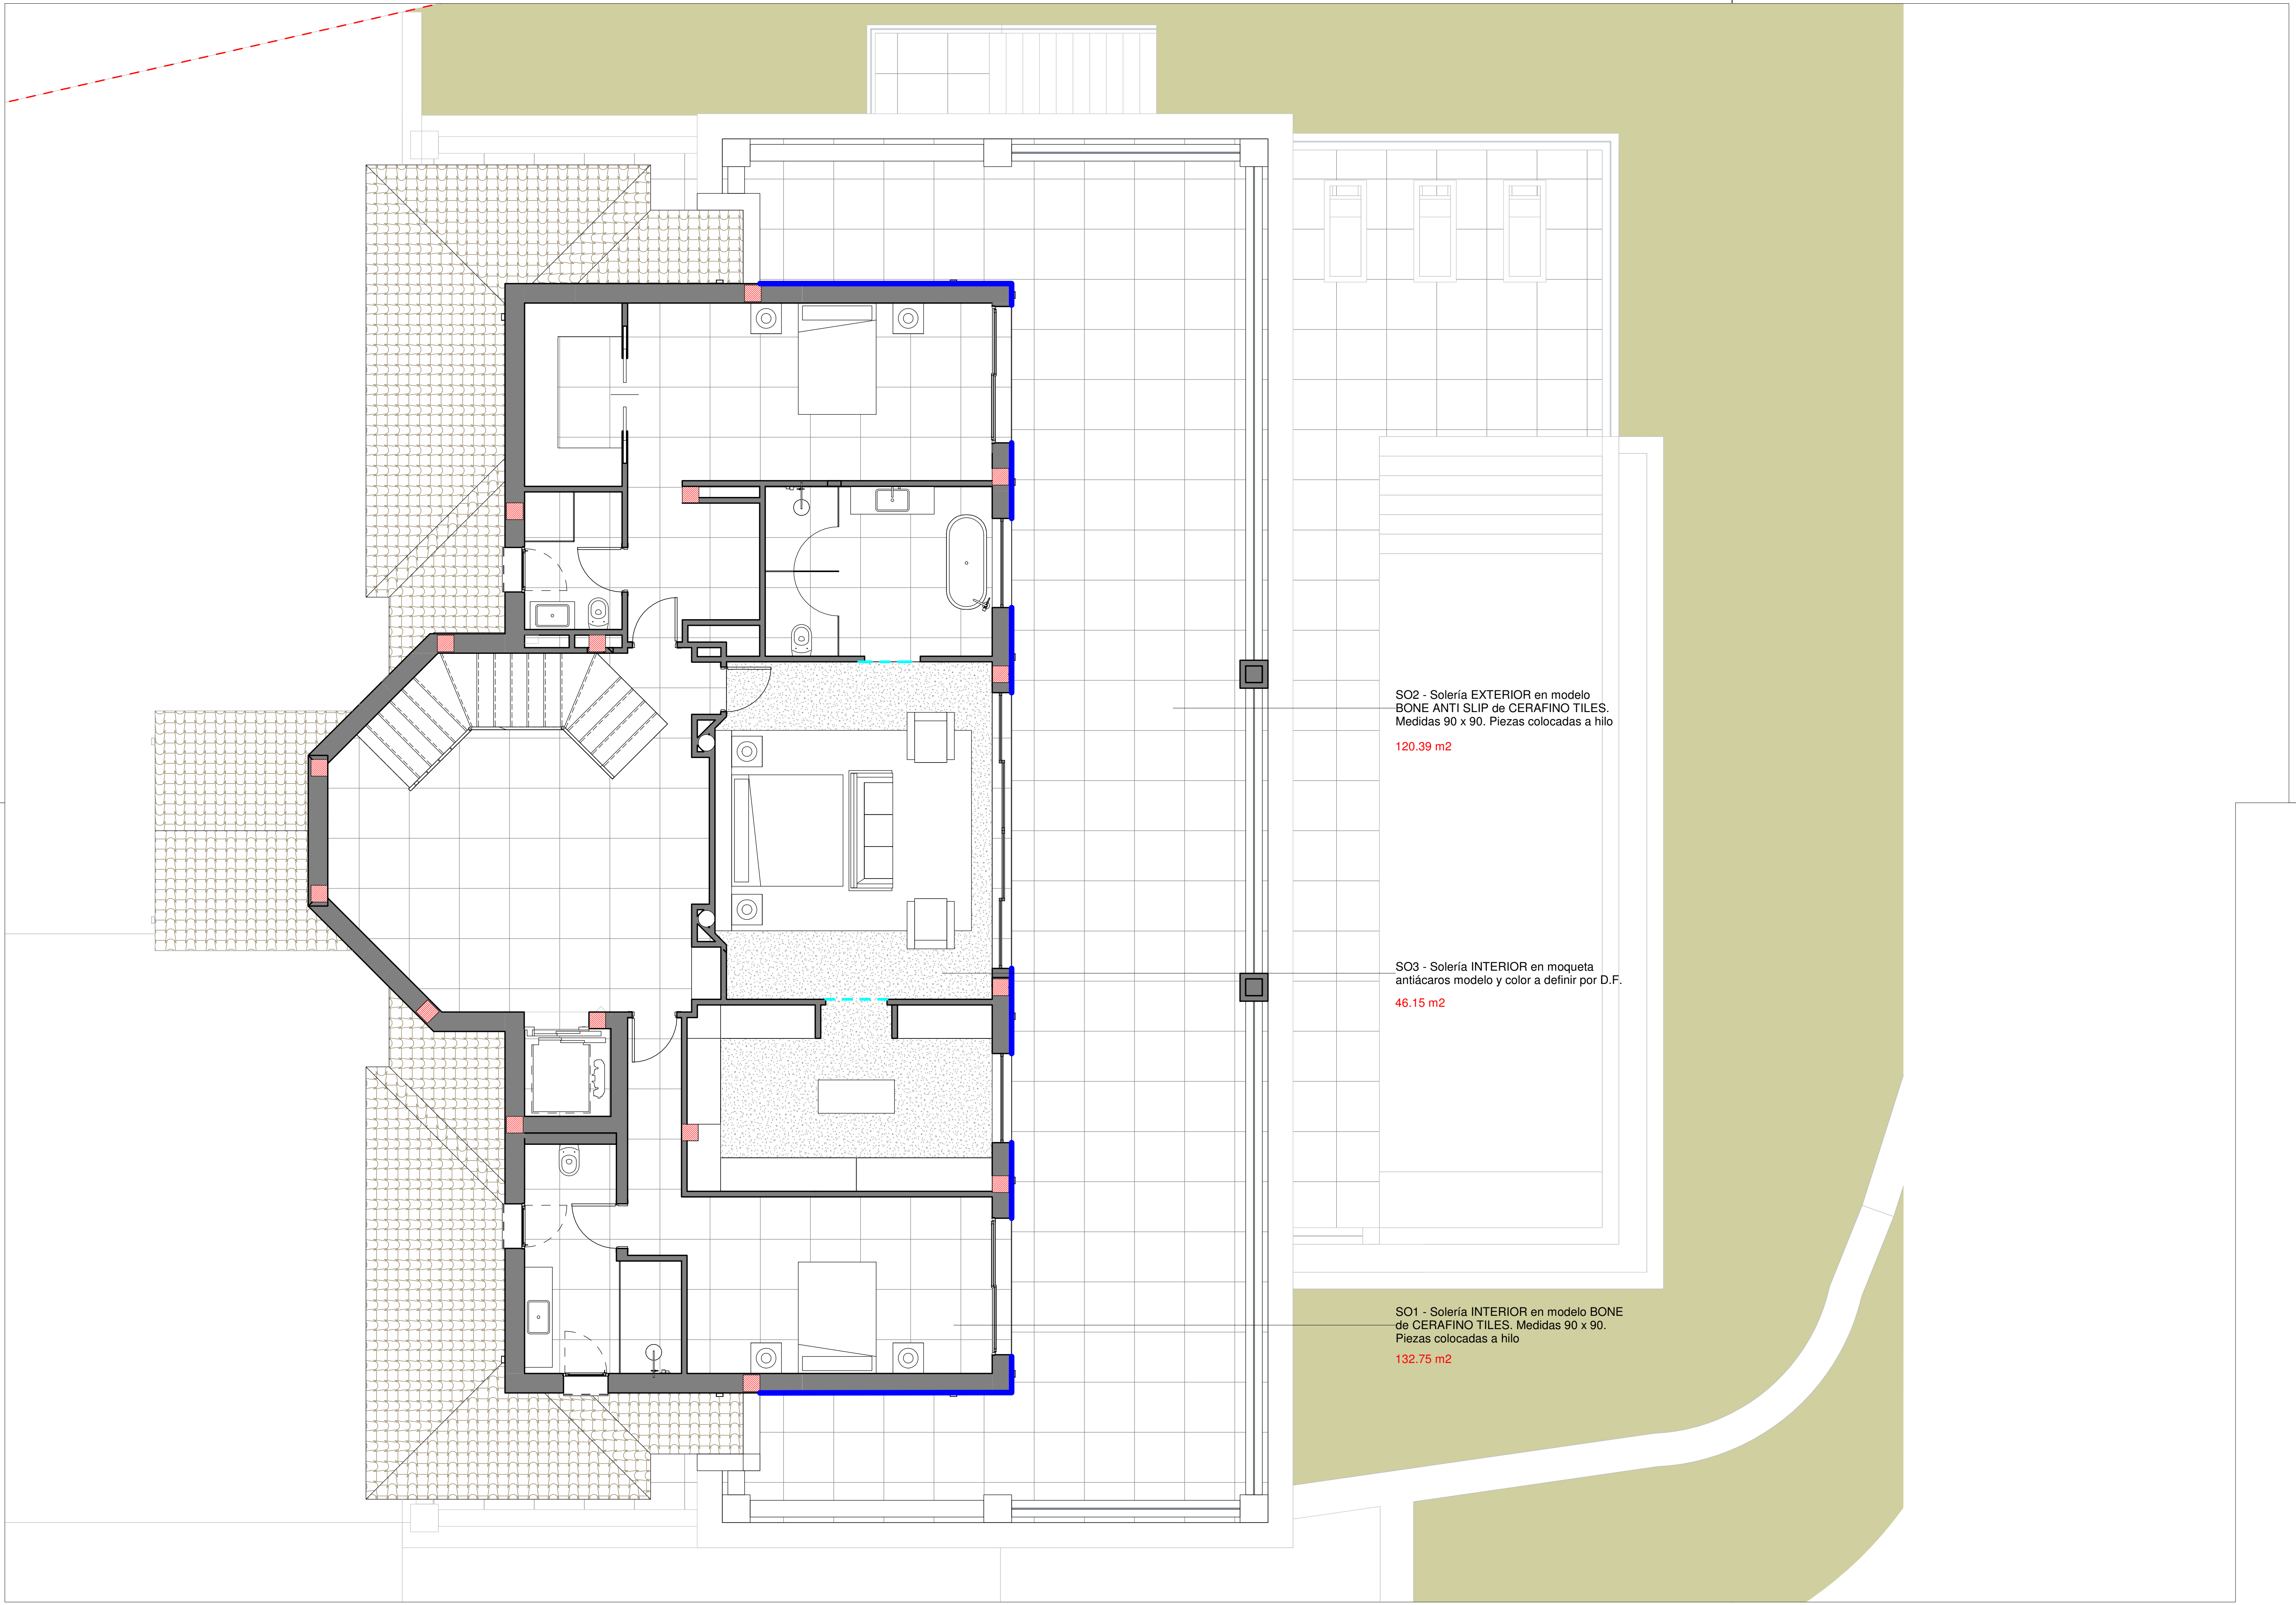

SO2 - Solería EXTERIOR en modelo BONE ANTI SLIP de CERAFINO TILES. Medidas 90 x 90. Piezas colocadas a hilo

120.39 m2

SO3 - Solería INTERIOR en moqueta antiácaros modelo y color a definir por D.F.

46.15 m2

SO1 - Solería INTERIOR en modelo BONE de CERAFINO TILES. Medidas 90 x 90. Piezas colocadas a hilo

132.75 m2

SO1 - Solería INTERIOR en modelo BONE
de CERAFINO TILES. Medidas 90 x 90.
Piezas colocadas a hilo

28.80 m2

SO2 - Solería EXTERIOR en modelo
BONE ANTI SLIP de CERAFINO TILES.
Medidas 90 x 90. Piezas colocadas a hilo

145.79 m2