

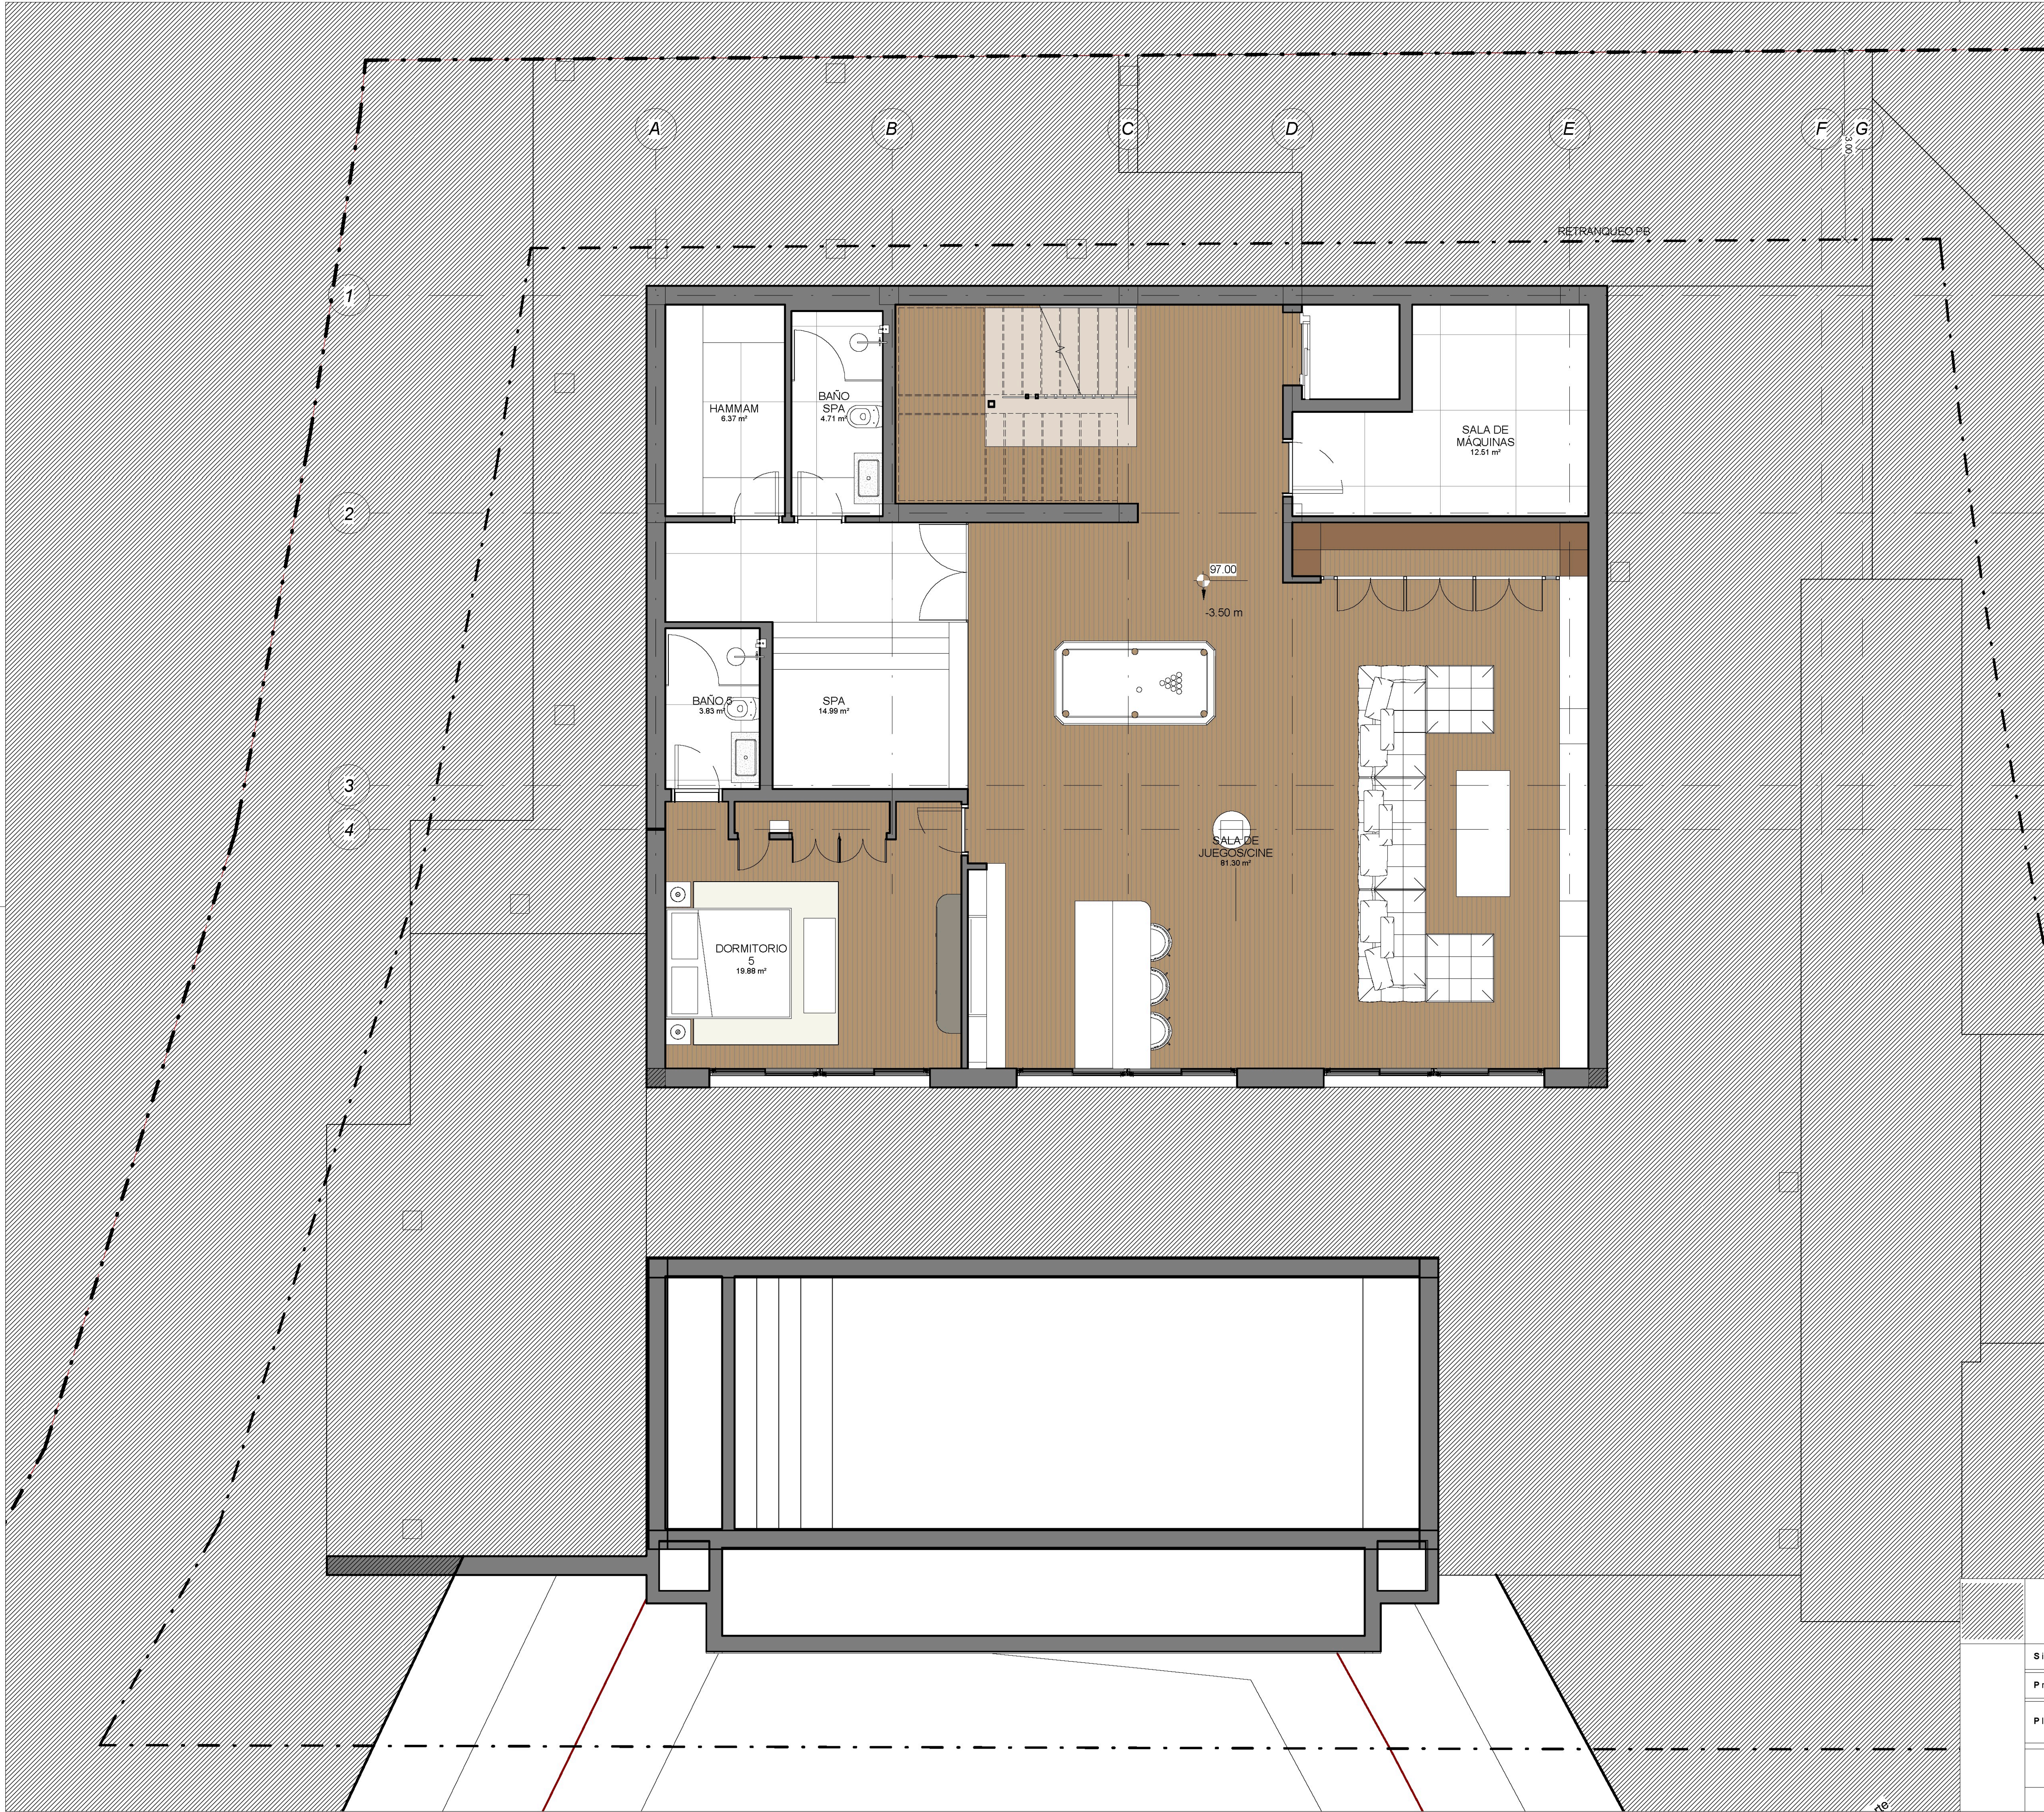


Tabla de planificación de habitaciones

Nombre	Área
ASCENSOR	2.33 m²
BAÑO 2	3.10 m²
BAÑO 3	6.13 m²
BAÑO PRINCIPAL	13.83 m²
DORMITORIO 3	18.15 m²
DORMITORIO PRINCIPAL	23.87 m²
ENTRADA	15.87 m²
SALA TV	14.95 m²
TERRAZA	44.09 m²
VESTIDOR	4.30 m²
PLANTA ALTA - ACCESO	146.62 m²
ASCENSOR	2.33 m²
ASEO	3.60 m²
BAÑO 4	4.45 m²
COCINA - SALÓN - COMEDOR	67.18 m²
DESPACHO	11.56 m²
DISTRIBUIDOR	17.33 m²
DORMITORIO 4	21.71 m²
LAVANDERÍA	14.07 m²
TRASTERO	11.96 m²
PLANTA BAJA	154.19 m²
ASCENSOR	2.33 m²
BAÑO 5	3.63 m²
BAÑO SPA	4.71 m²
BODEGA	4.12 m²
DISTRIBUIDOR	19.72 m²
DORMITORIO 5	19.88 m²
HAMMAM	6.37 m²
SALA DE JUEGOS/CINE	81.30 m²
SALA DE MÁQUINAS	12.51 m²
SPA	14.99 m²
PLANTA SÓTANO	169.74 m²
Total general	470.55 m²

P R O Y E C T O

PROYECTO EJECUCIÓN DE VIVIENDA UNIFAMILIAR AISLADA CON PISCINA

Situación		F E C H A E S C A L A	SEP.23
Propiedad			
Plano	Planta Sótano - MOBILIARIO		
F I R M A S			N U M E R O

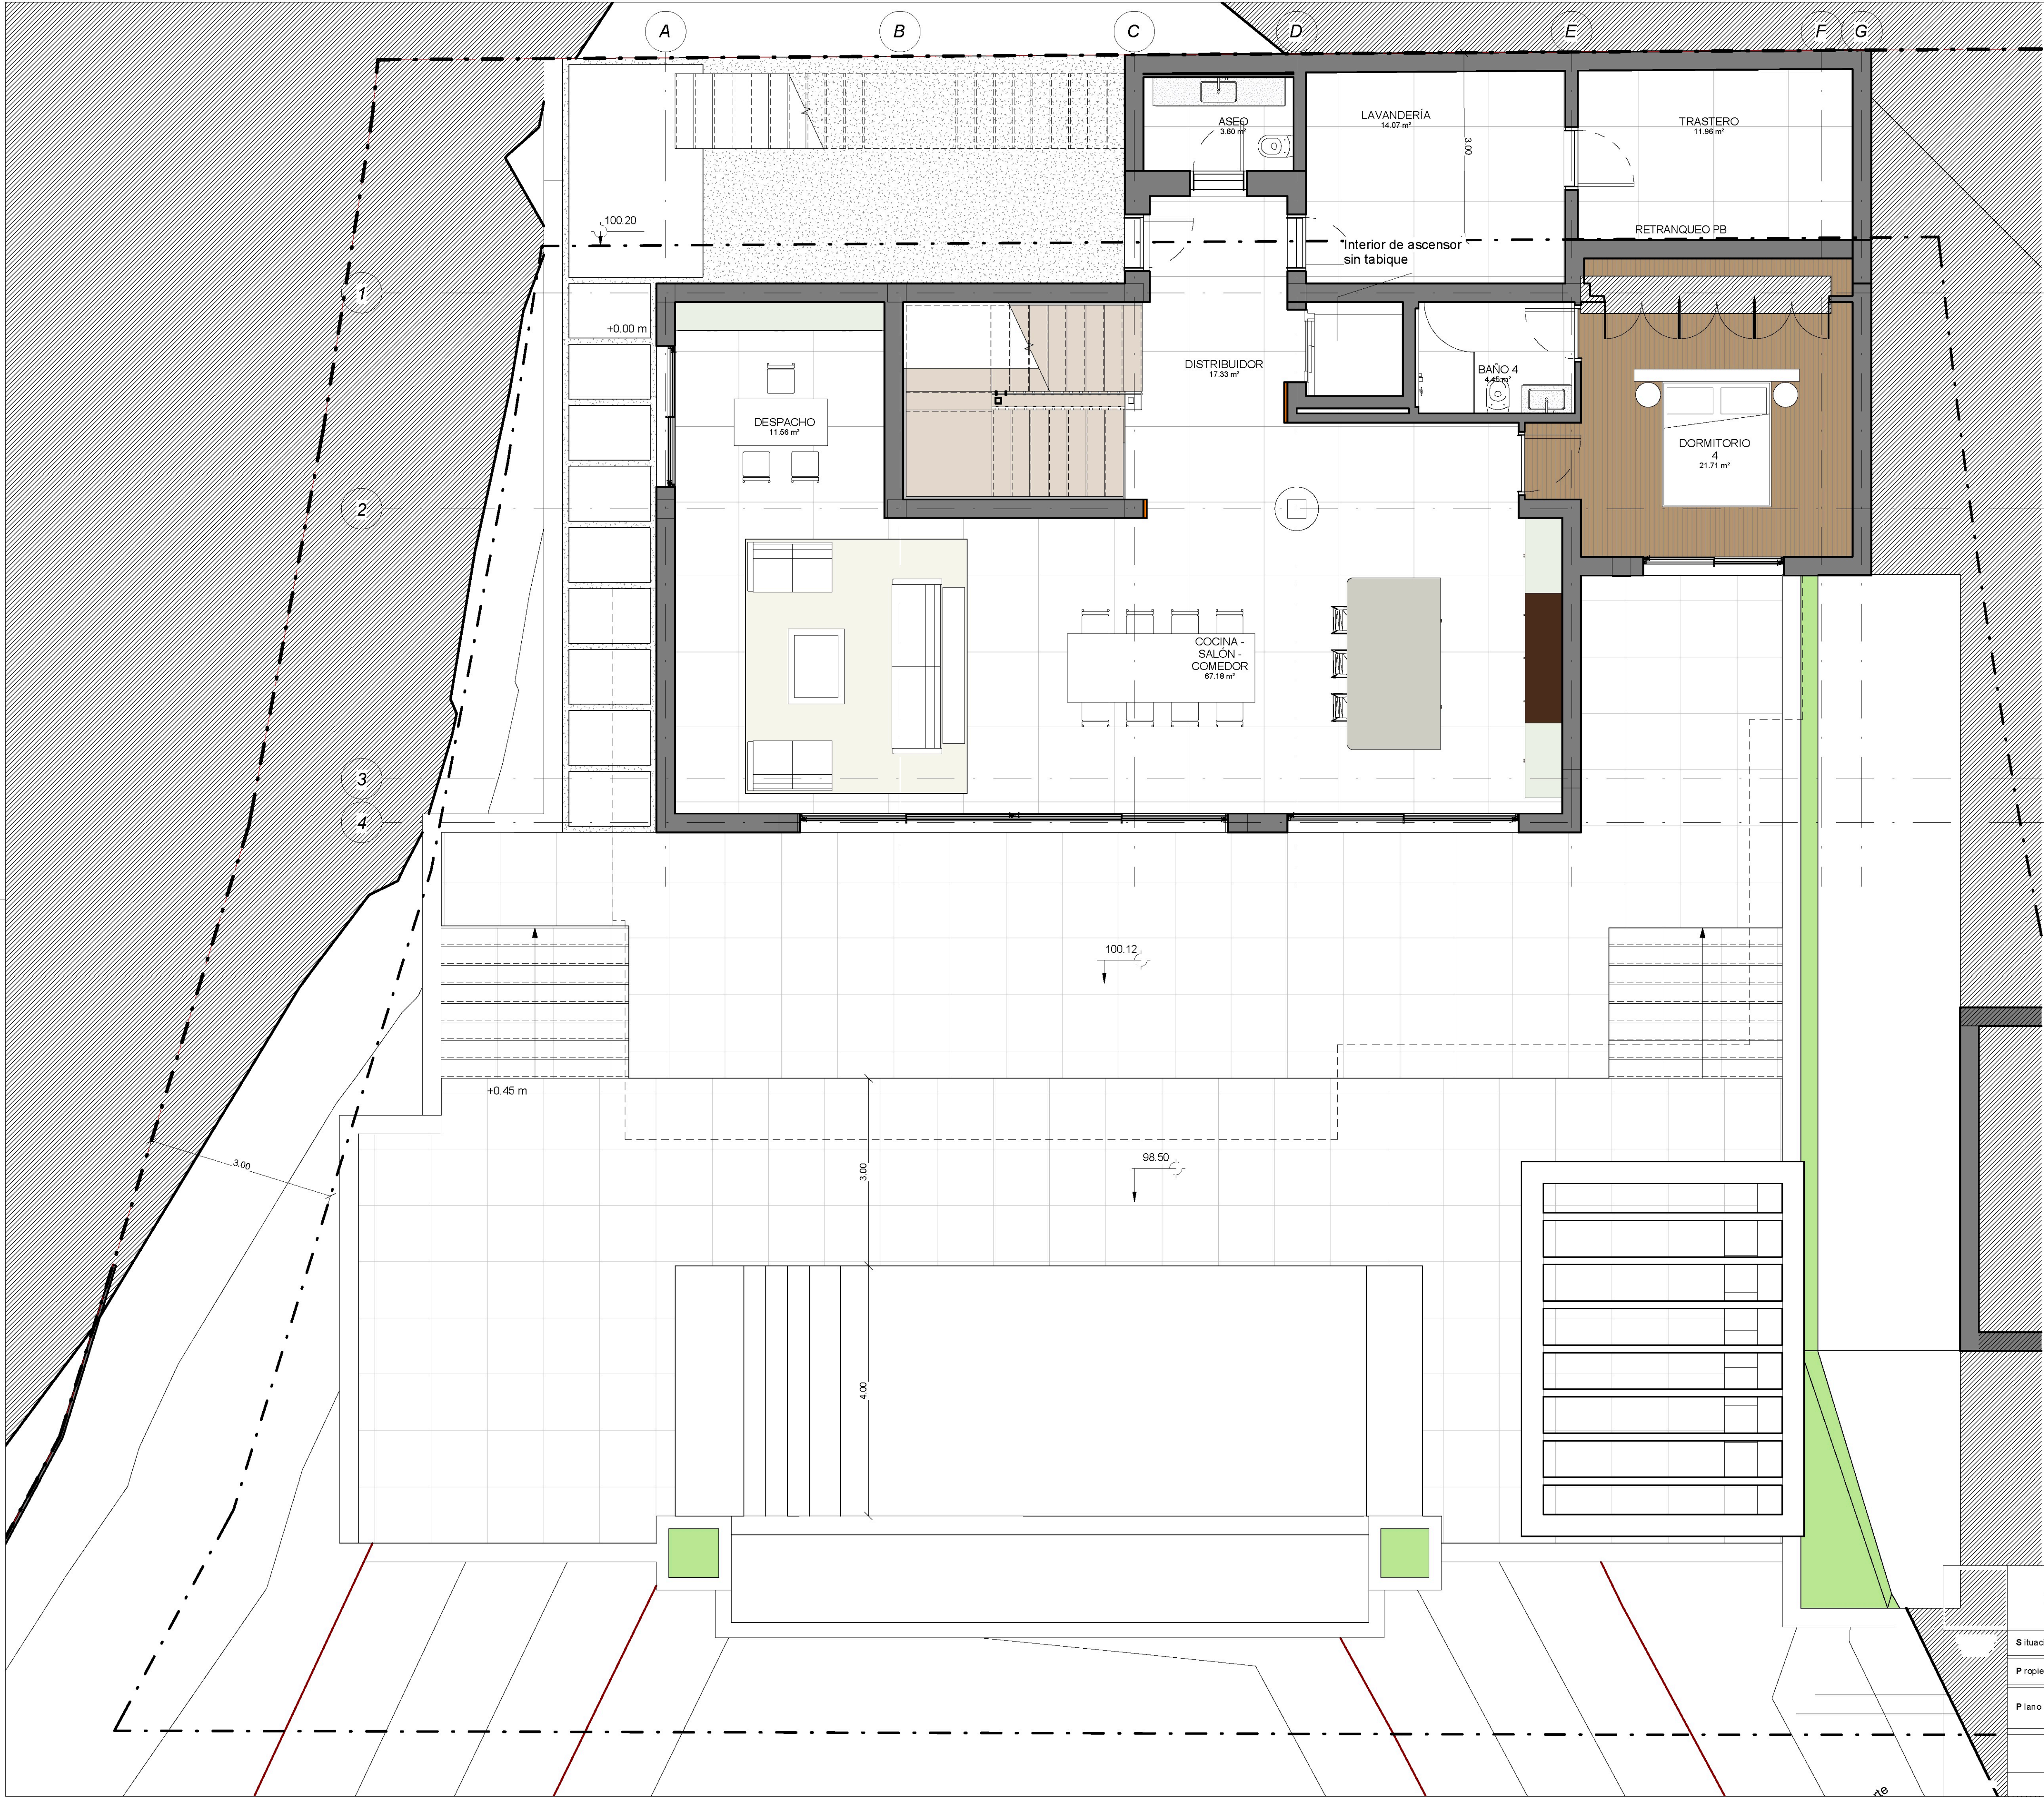


Tabla de planificación de habitaciones

Nombre	Área
ASCENSOR	2.33 m²
BAÑO 2	3.10 m²
BAÑO 3	6.13 m²
BAÑO PRINCIPAL	13.83 m²
DORMITORIO 3	18.15 m²
DORMITORIO PRINCIPAL	23.87 m²
ENTRADA	15.87 m²
SALA TV	14.95 m²
TERRAZA	44.09 m²
VESTIDOR	4.30 m²
PLANTA ALTA - ACCESO	146.62 m²
ASCENSOR	2.33 m²
ASEO	3.60 m²
BAÑO 4	4.45 m²
COCINA - SALÓN - COMEDOR	67.18 m²
DESPACHO	11.56 m²
DISTRIBUIDOR	17.33 m²
DORMITORIO 4	21.71 m²
LAVANDERÍA	14.07 m²
TRASTERO	11.96 m²
PLANTA BAJA	154.19 m²
ASCENSOR	2.33 m²
BAÑO 5	3.63 m²
BAÑO SPA	4.71 m²
BODEGA	4.12 m²
DISTRIBUIDOR	19.72 m²
DORMITORIO 5	19.88 m²
HAMMAM	6.37 m²
SALA DE JUEGOS/CINE	81.30 m²
SALA DE MÁQUINAS	12.51 m²
SPA	14.99 m²
PLANTA SÓTANO	169.74 m²
Total general	470.55 m²

P R O Y E C T O

PROYECTO EJECUCIÓN DE VIVIENDA UNIFAMILIAR AISLADA CON PISCINA

Situación		
Propiedad		
Plano	Planta baja - MOBILIARIO	
F I R M A S		
7		

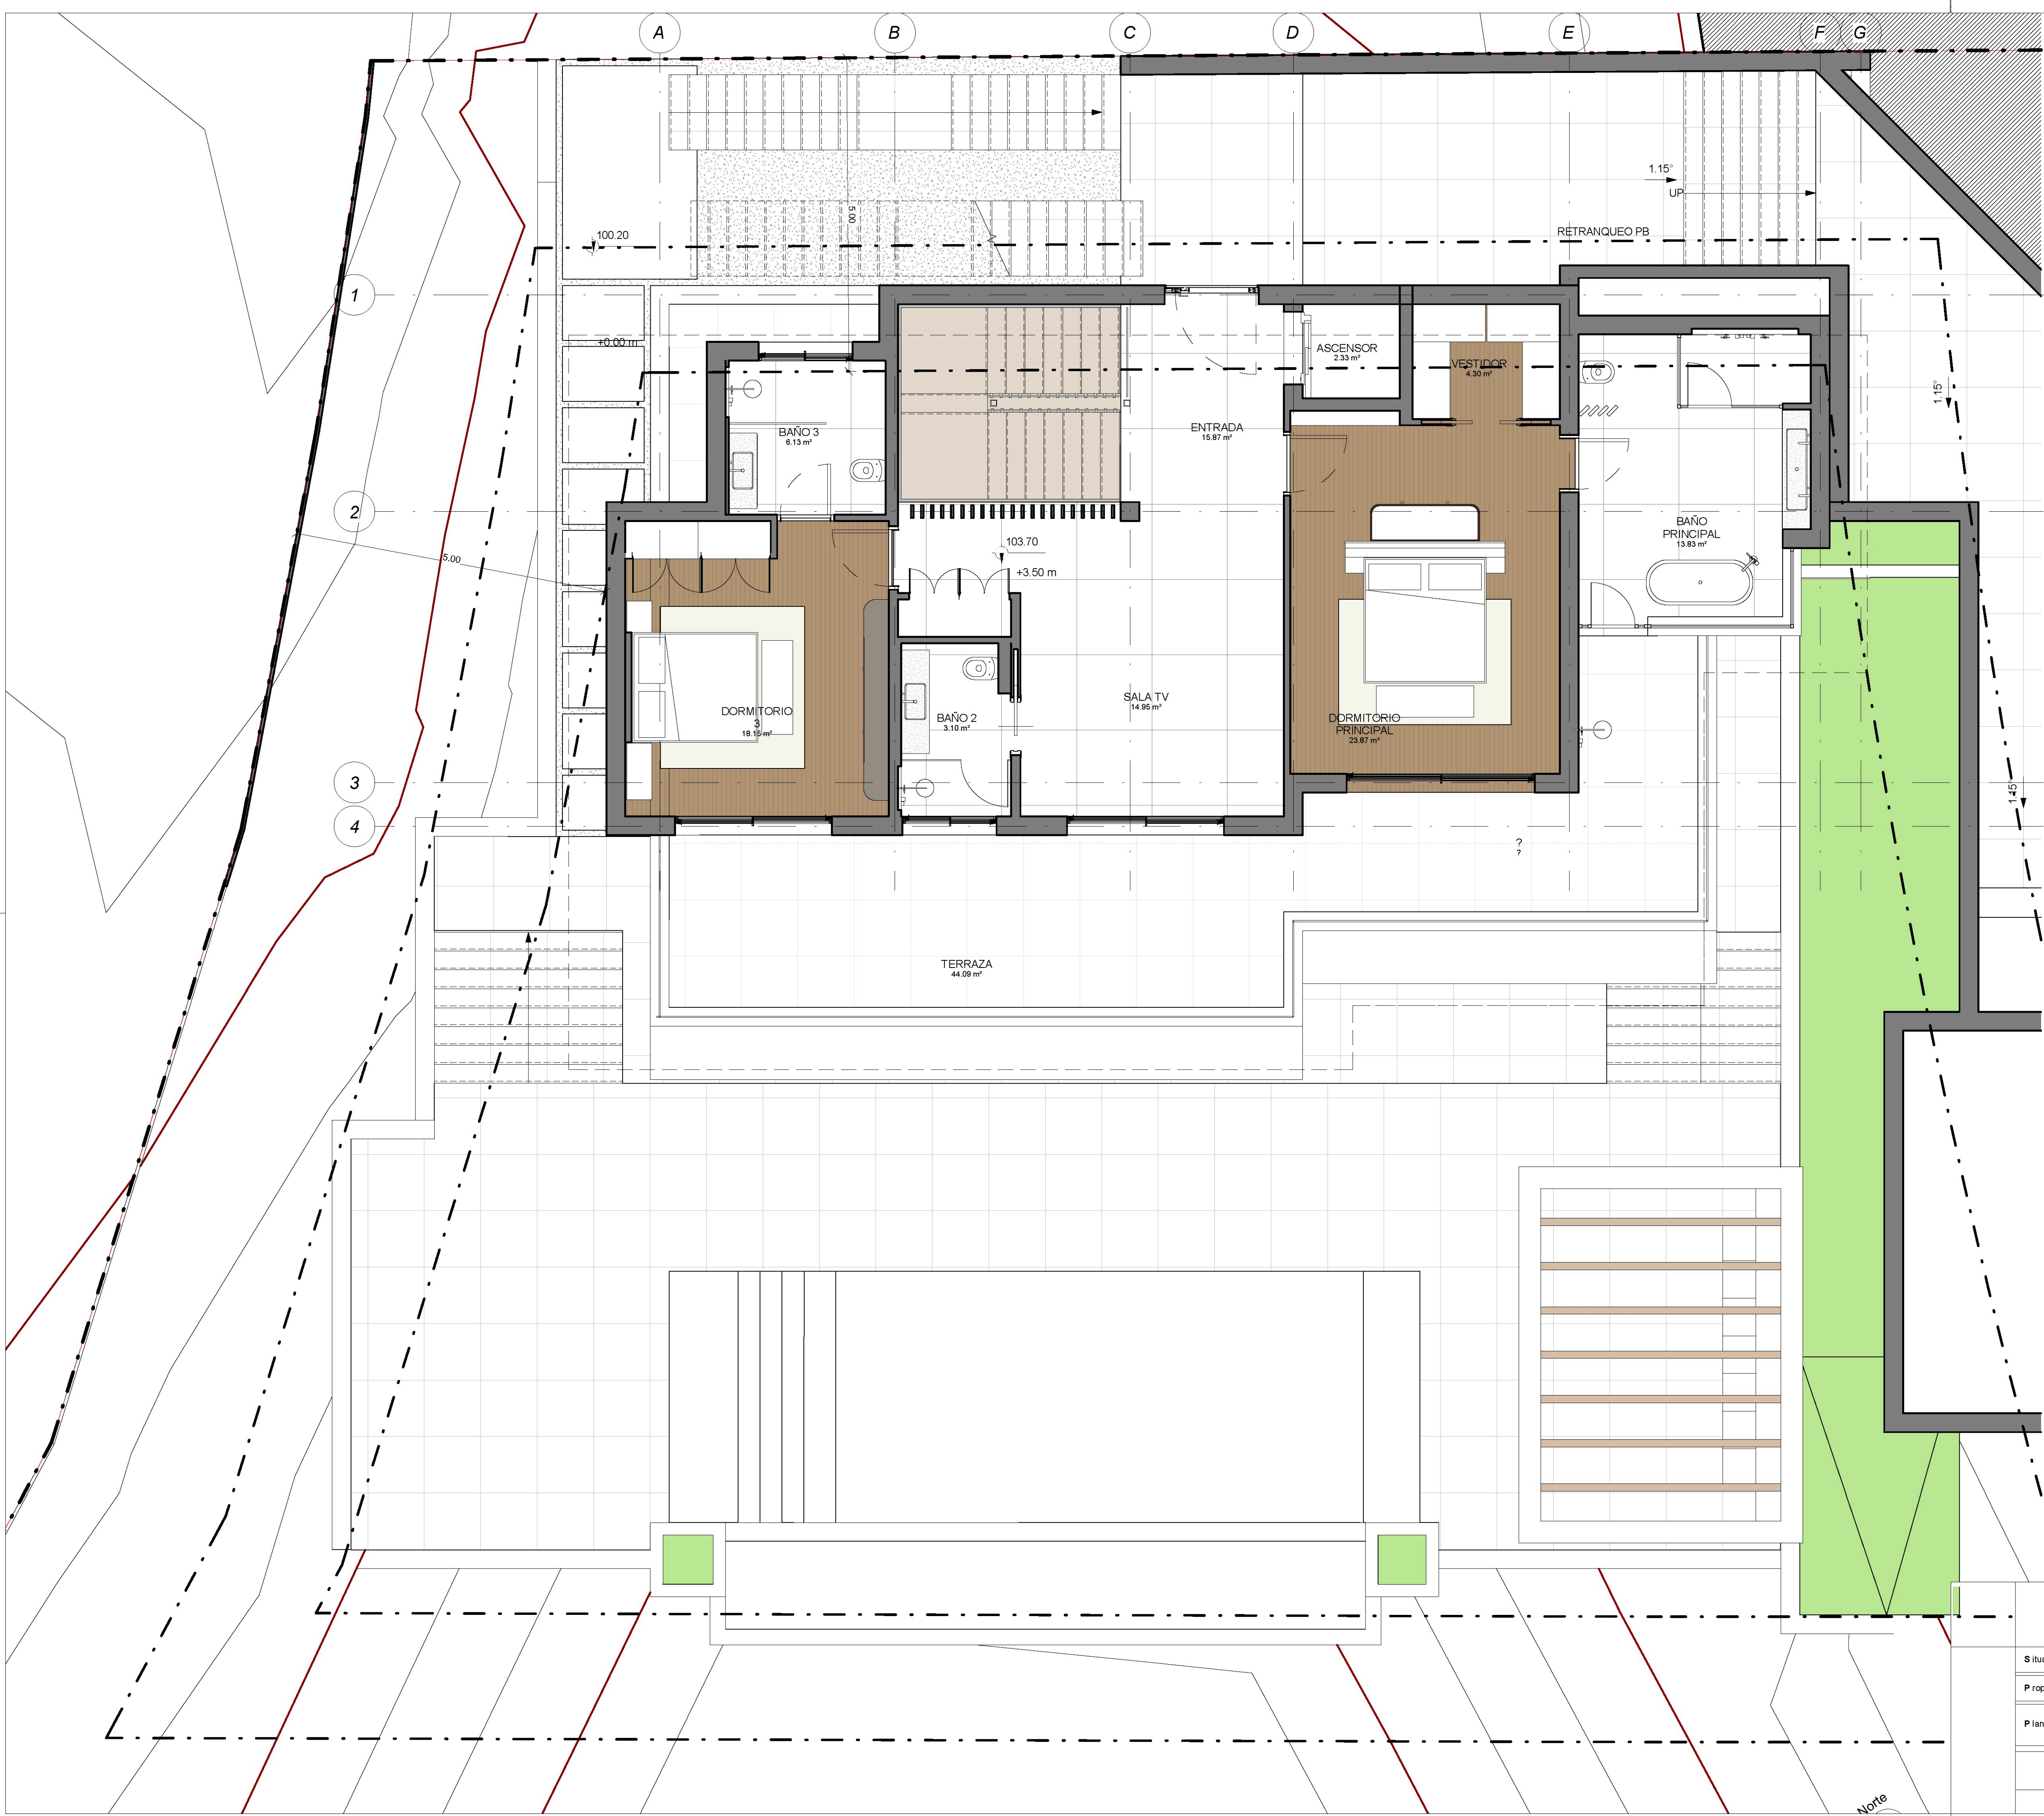


Tabla de planificación de habitaciones

Nombre	Área
ASCENSOR	2.33 m²
BAÑO 2	3.10 m²
BAÑO 3	6.13 m²
BAÑO PRINCIPAL	13.83 m²
DORMITORIO 3	18.15 m²
DORMITORIO PRINCIPAL	23.87 m²
ENTRADA	15.87 m²
SALA TV	14.95 m²
TERRAZA	44.09 m²
VESTIDOR	4.30 m²
PLANTA ALTA - ACCESO	146.62 m²
ASCENSOR	2.33 m²
ASEO	3.60 m²
BAÑO 4	4.45 m²
COCINA - SALÓN - COMEDOR	67.18 m²
DESPACHO	11.56 m²
DISTRIBUIDOR	17.33 m²
DORMITORIO 4	21.71 m²
LAVANDERÍA	14.07 m²
TRASTERO	11.96 m²
PLANTA BAJA	154.19 m²
ASCENSOR	2.33 m²
BAÑO 5	3.83 m²
BAÑO SPA	4.71 m²
BODEGA	4.12 m²
DISTRIBUIDOR	19.72 m²
DORMITORIO 5	19.88 m²
HAMMAM	6.37 m²
SALA DE JUEGOS/CINE	81.30 m²
SALA DE MÁQUINAS	12.51 m²
SPA	14.99 m²
PLANTA SÓTANO	169.74 m²
Total general	470.55 m²

PROYECTO

PROYECTO EJECUCIÓN DE VIVIENDA UNIFAMILIAR AISLADA CON PISCINA

Situación		
Propiedad		
Plano	Planta alta - MOBILIARIO (DORMITORIO + BAÑO)	
F I R M A S		